
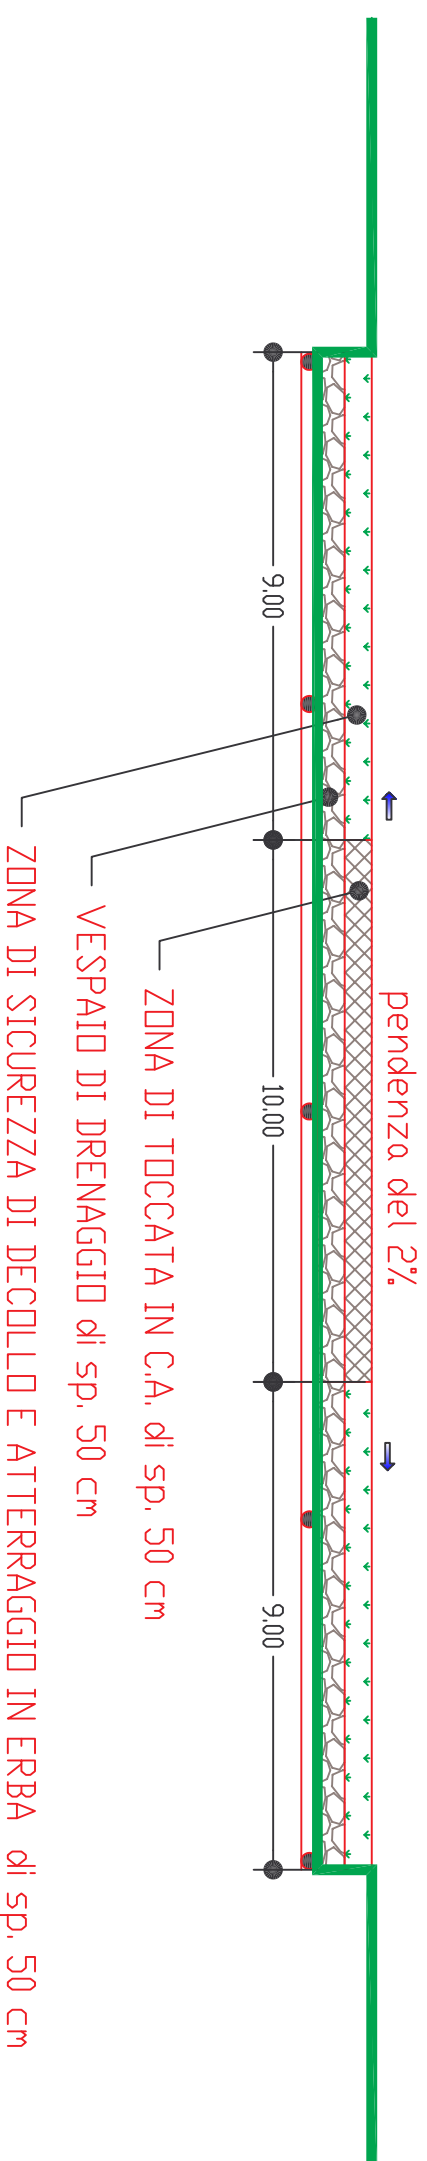


3

SEZIONE A-A

Scala: 1:100

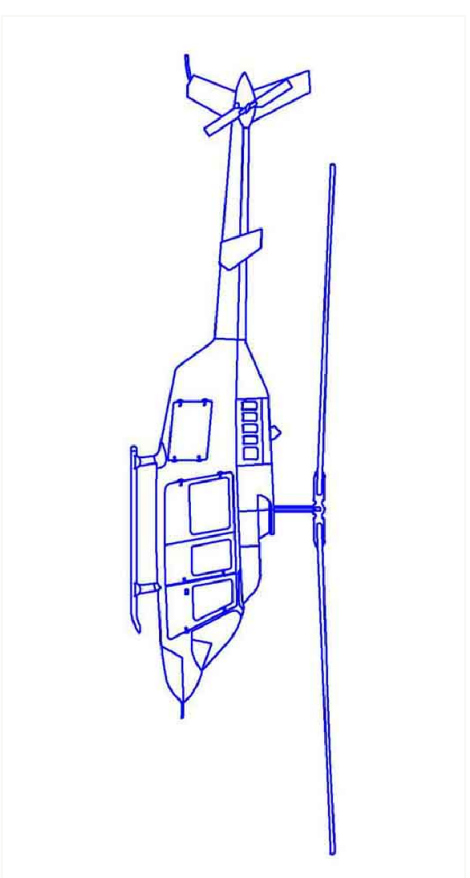

<b>STUDIO DI INGEGNERIA CIVILE</b>		<b>COMITENTE</b>	
DOTT. ING. GIUSEPPE DI PASCALE		COMUNALE PASQUALE	
VIA TRIESTE N. 8 81047 - MACERATA CAMPANIA (CE)		-	
telefono: 0823-896828		località	
email: dipascal@giuseppevirgili.it		Comune di Sorrento (NA)	
www.dipascal.tooit		descrizione	
		SEZIONE TRASVERSALE	

<b>PROGETTO DI UNA ELISUPERFICIE DI USO PRIVATO</b>			
sito ----- IN SORRENTO (NA)			
disegno	collabora tori	data	il tecnico
03	arch. p. mastroloni	<input type="checkbox"/> <input type="checkbox"/> <input type="checkbox"/>	ing. g. di pascale
Il presente disegno rimane proprietà del dott. ing. G. Di Pascale		visto	scala
			1:100
riproduzione e pubblicazione vietata			