


공사명 PROJECT TITLE

특기 사항 NOTE

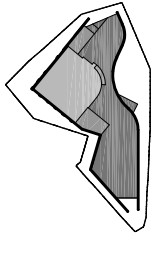

수정 및 제출내용  
ISSUES & REVISION


번호 NO.	내용 DESCRIPTION	일자 DATE

# SEOINN DESIGN GROUP / 시인

(주) 시인 종합건축사사무소  
서울특별시 서초구 반포4동 107-24  
서초구 건축사사무소 316호 대표 최동규  
FAX. 536-8425 TEL. 532-1861

구분 DIVISION	작성 DRAWN	검토 CHECK	승인 APPR.	비고 REMARK
건축 ARCHITECT				
구조 STRUCTURAL				
기계 MECHANICAL				
전기 ELECTRICAL				
기계 ENGINEERING				
조경 LANDSCAPE				
인테리어 INTERIOR				

도면명 DRAWING TITLE

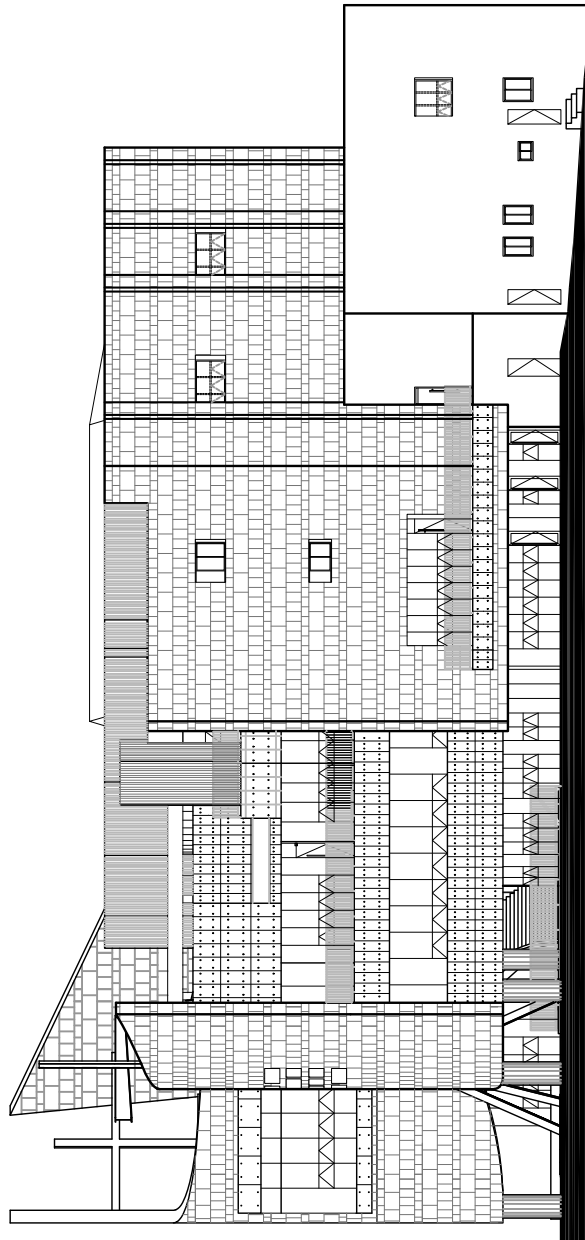

일자  
DATE

프로젝트 번호  
PROJECT NO.

축척  
SCALE

도면 번호  
DRAWING NO.

인쇄  
PRINTED

시일  
DATE

페이지  
PAGE

총페이지  
TOTAL PAGE

시인  
SEOINN