
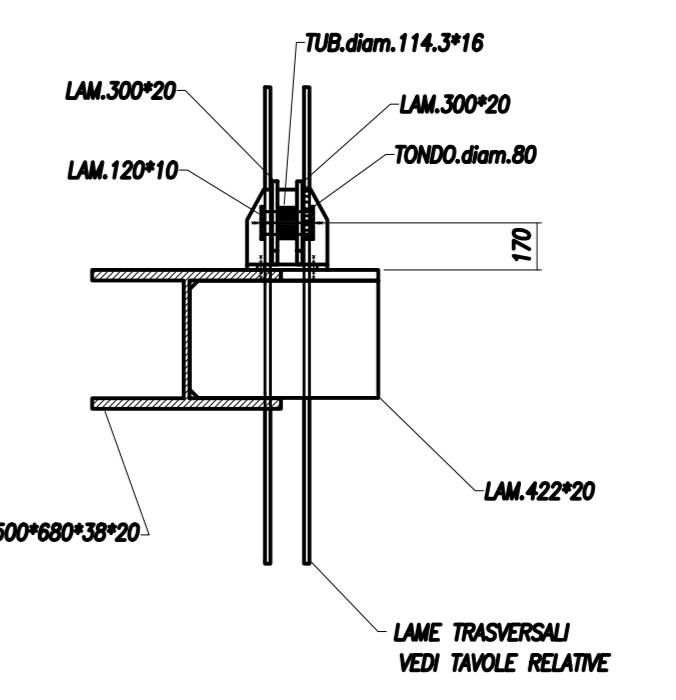


PORZIONE SCAFO SU APOGGIO PICCH. 2B.1 FILO D

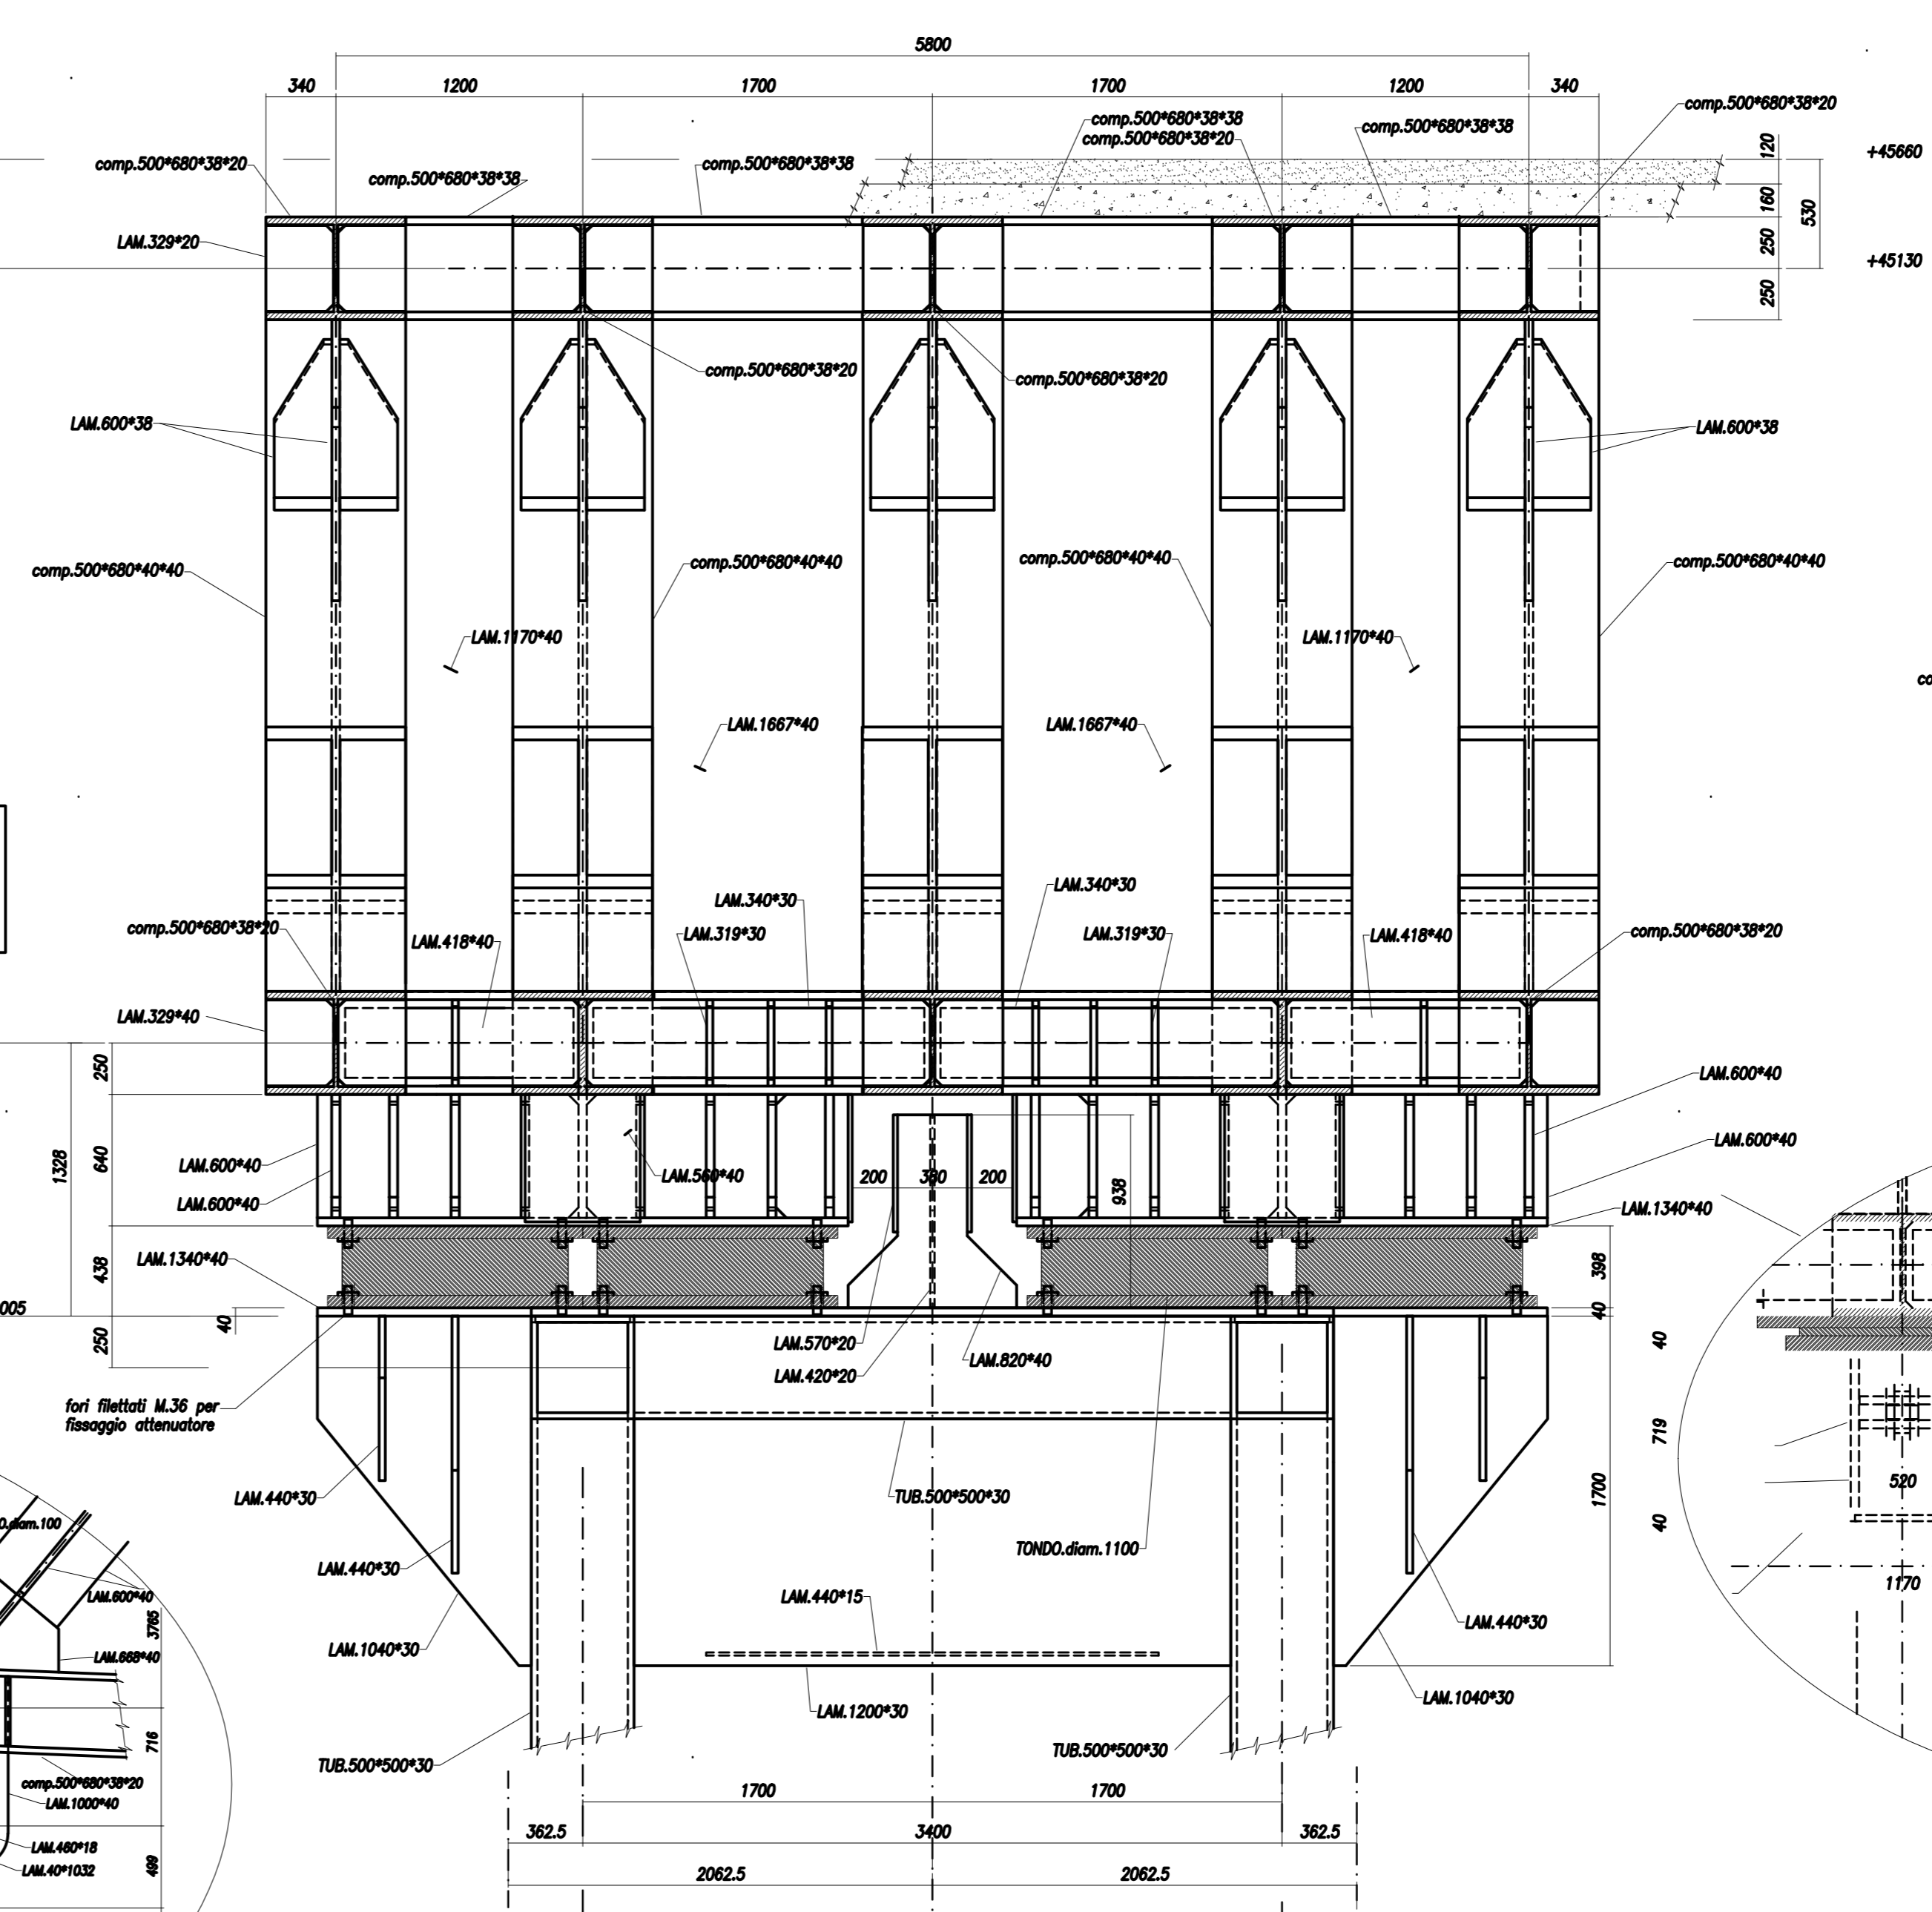

NOTE GENERALI: (se non diversamente indicato)

A = ANTERIORE
P = POSTERIORE

⊗ SIMBOLO DI ORIENTAMENTO

○ ZONA PROTETTA PER BALL. CL.10.9



DOVE LE SALDATURE NON SONO INDICATE:
Elettrodi tipo E44/CL3 UNI 5132-74 CLASSE 1

D'ANGOLO (CON T_s < T_t):
0.7xT_s < B < T_t



SALDATURE TESTA/TESTA:

PREPARATE A
PREPARATE A
PREPARATE A




QUOTE ALTIMETRICHE ESPRESSE IN METRI E CONFORMI AL PROGETTO ARCHITETTONICO
DIMENSIONI ESPRESSE IN MILLIMETRI
PER PRESSIONI E NOTE MATERIALI VEDERE TAVOLA: 5000_LAM_ES_MAT

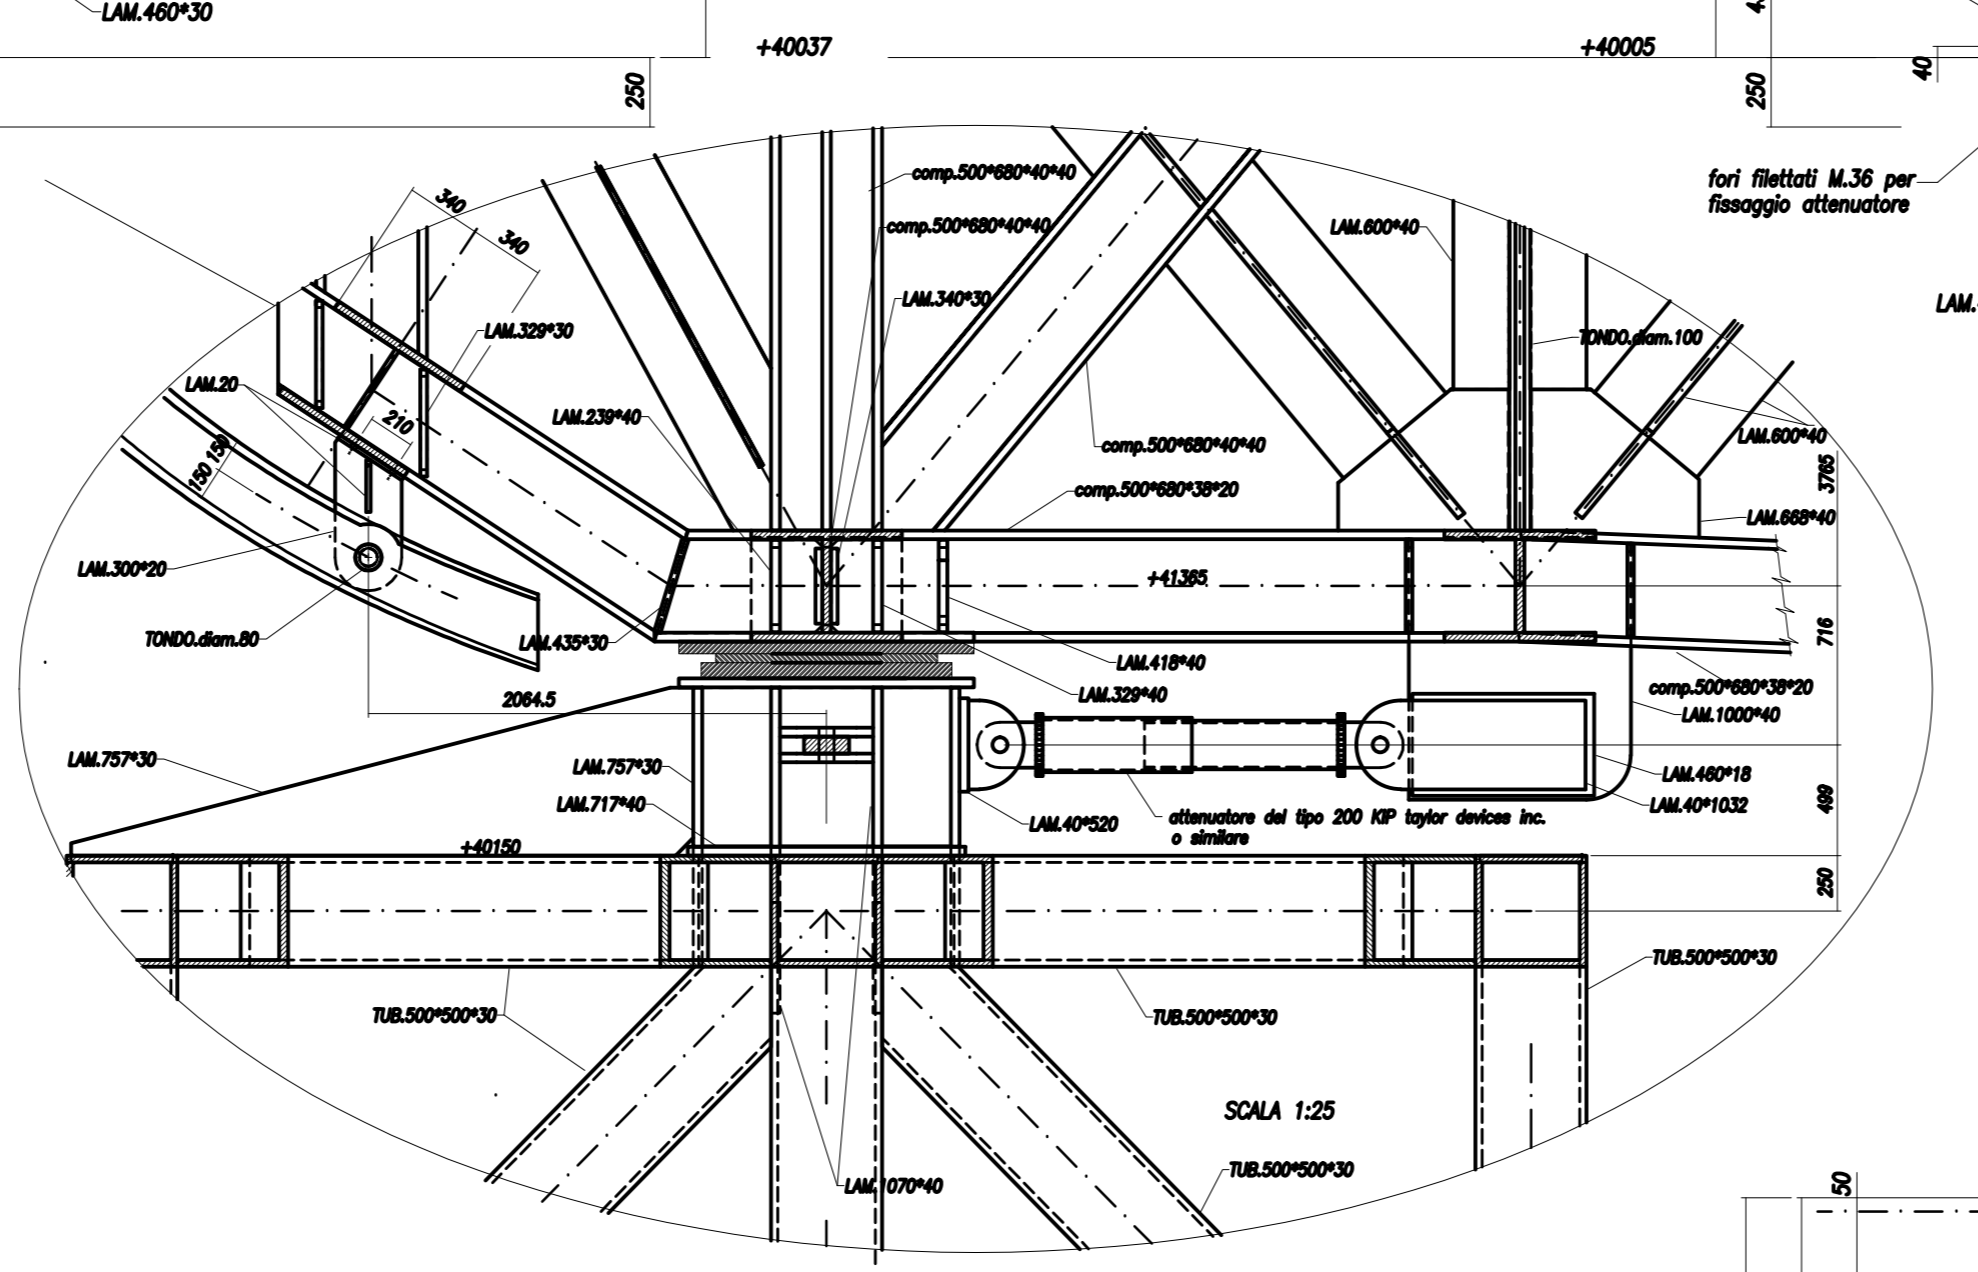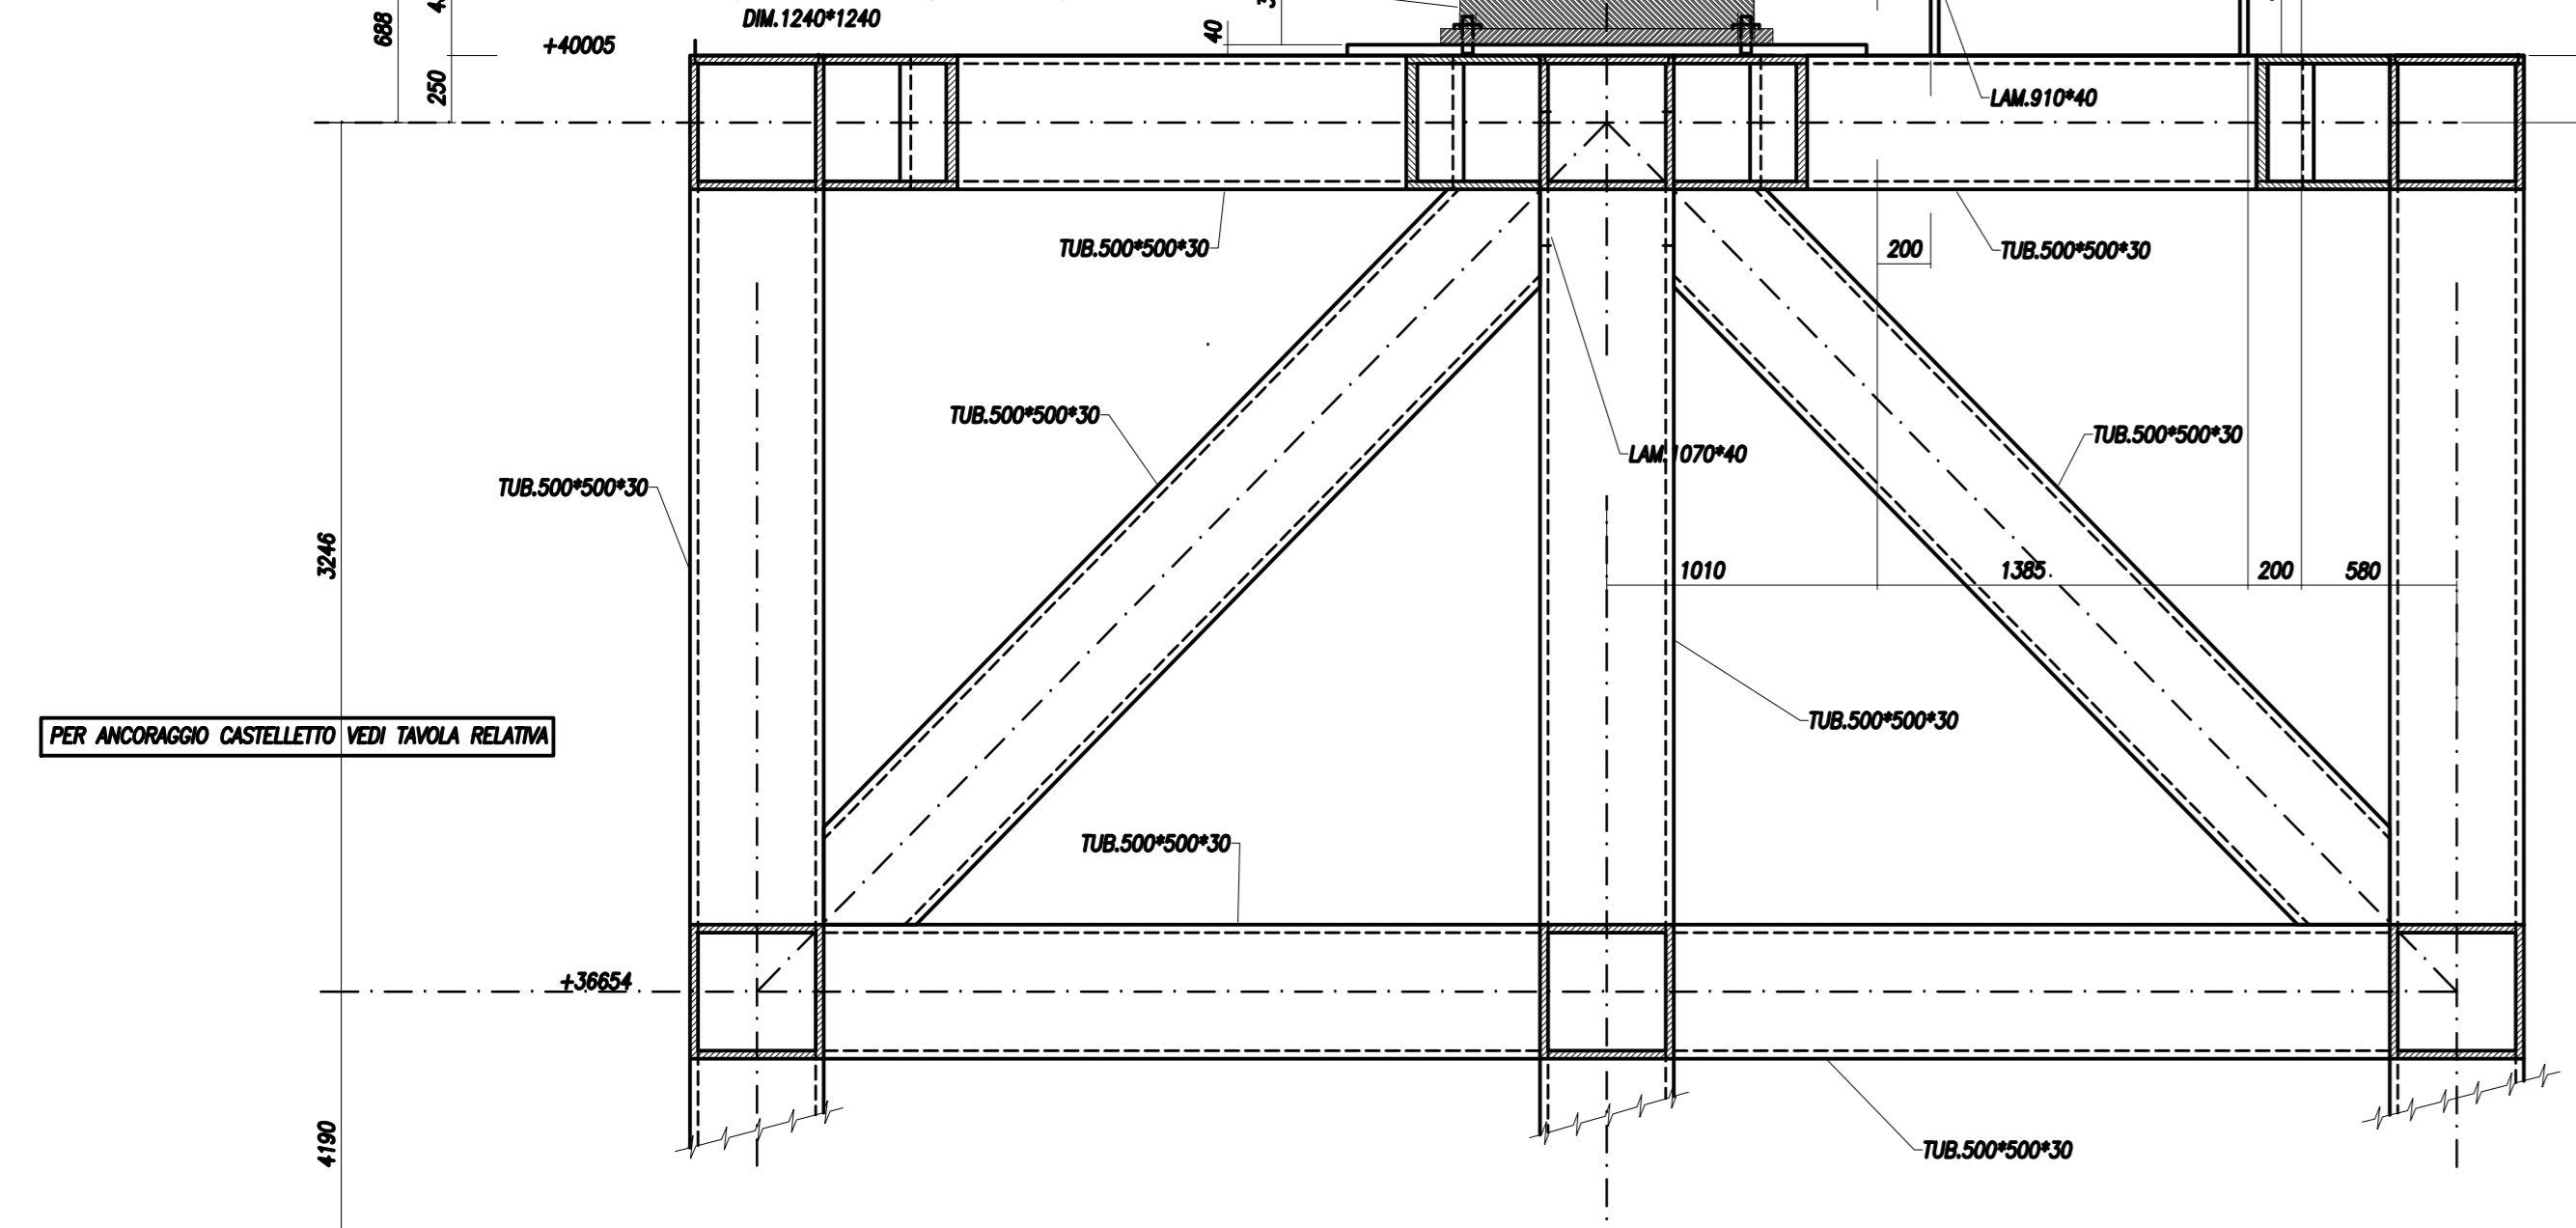

VARIANTE

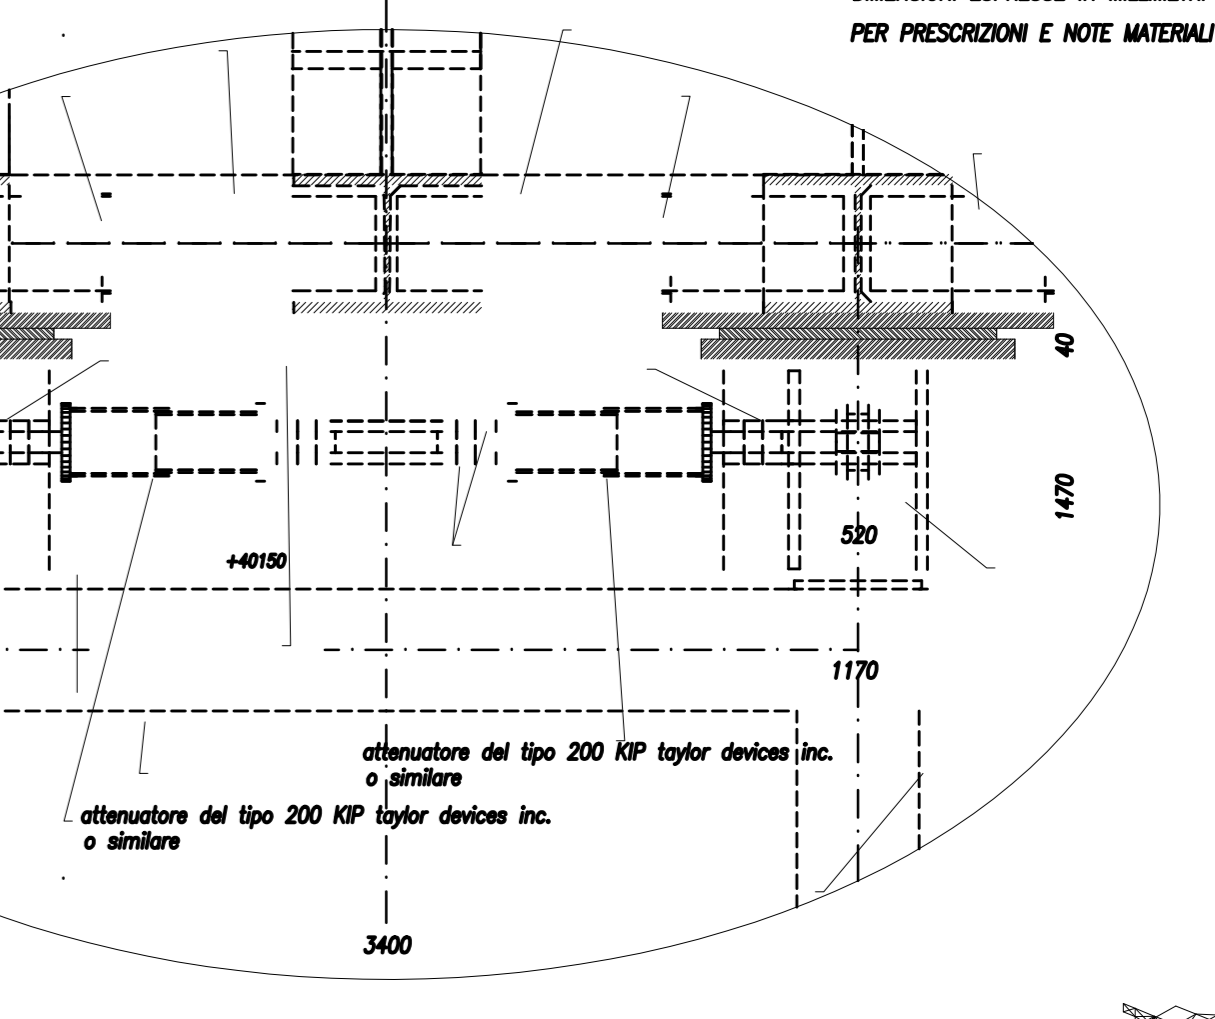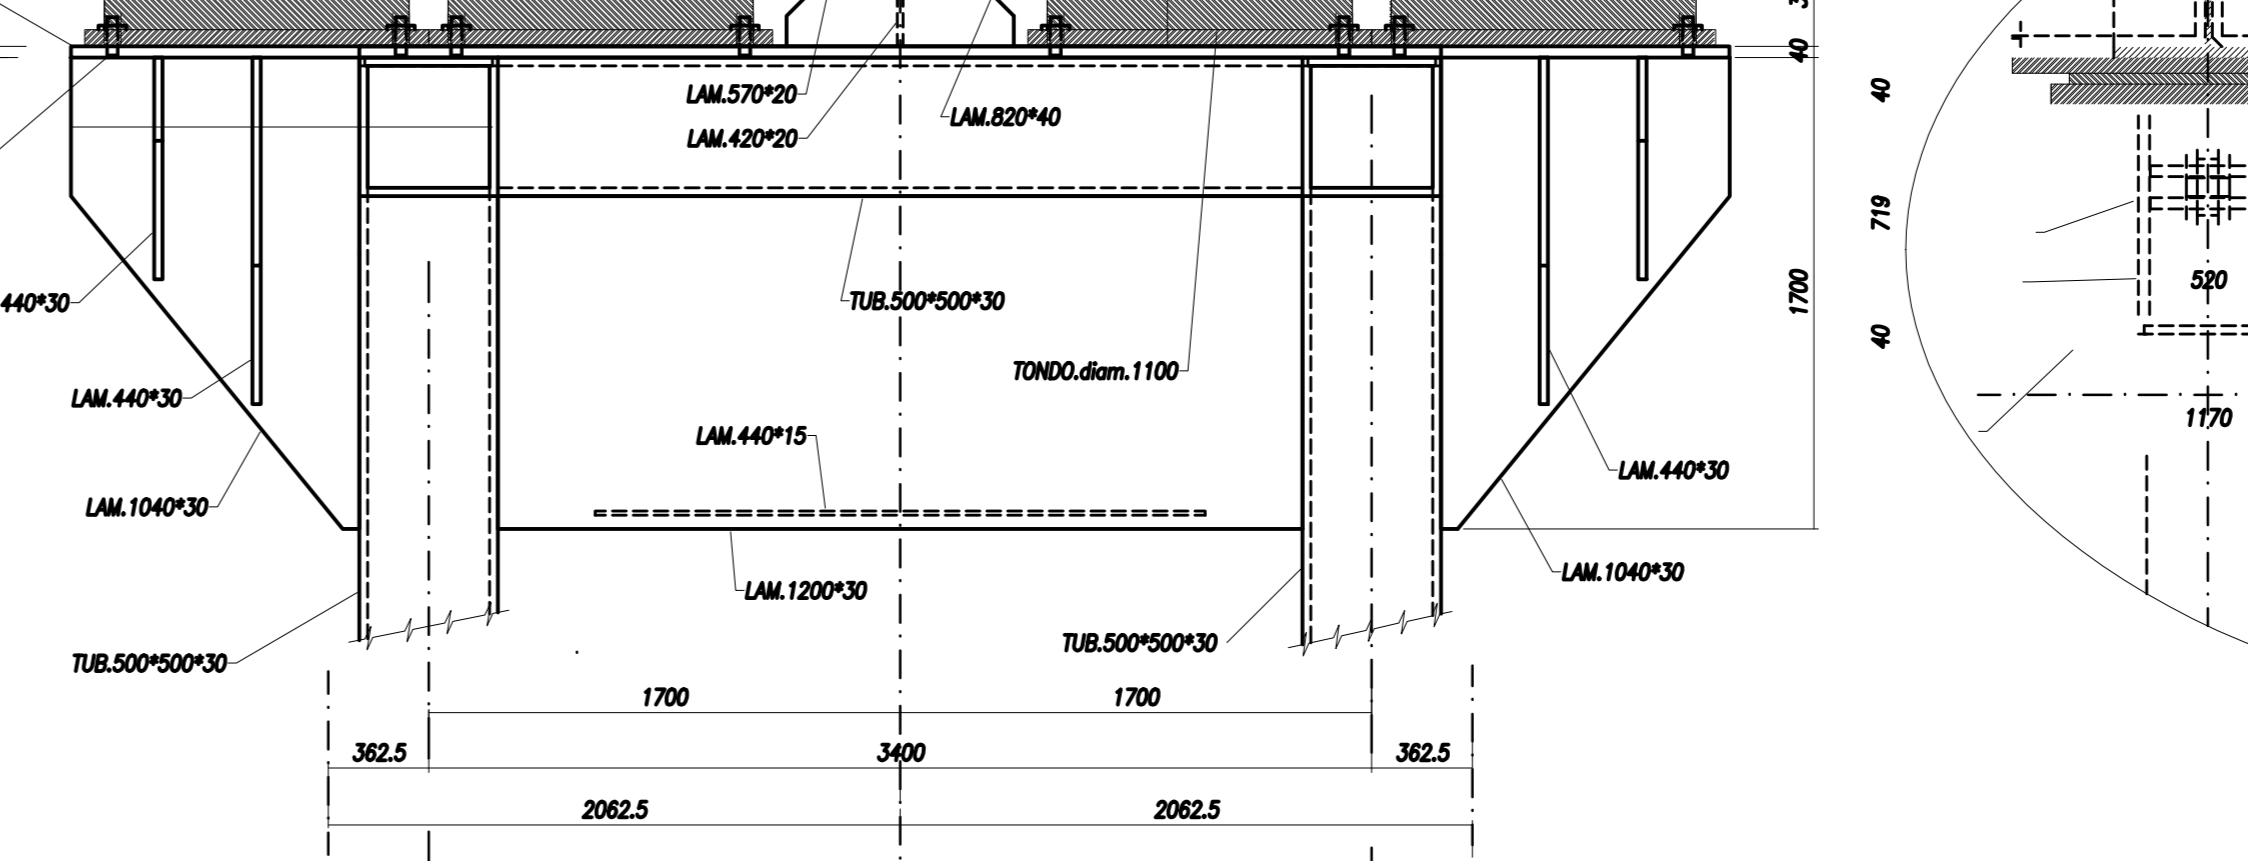

VARIANTE

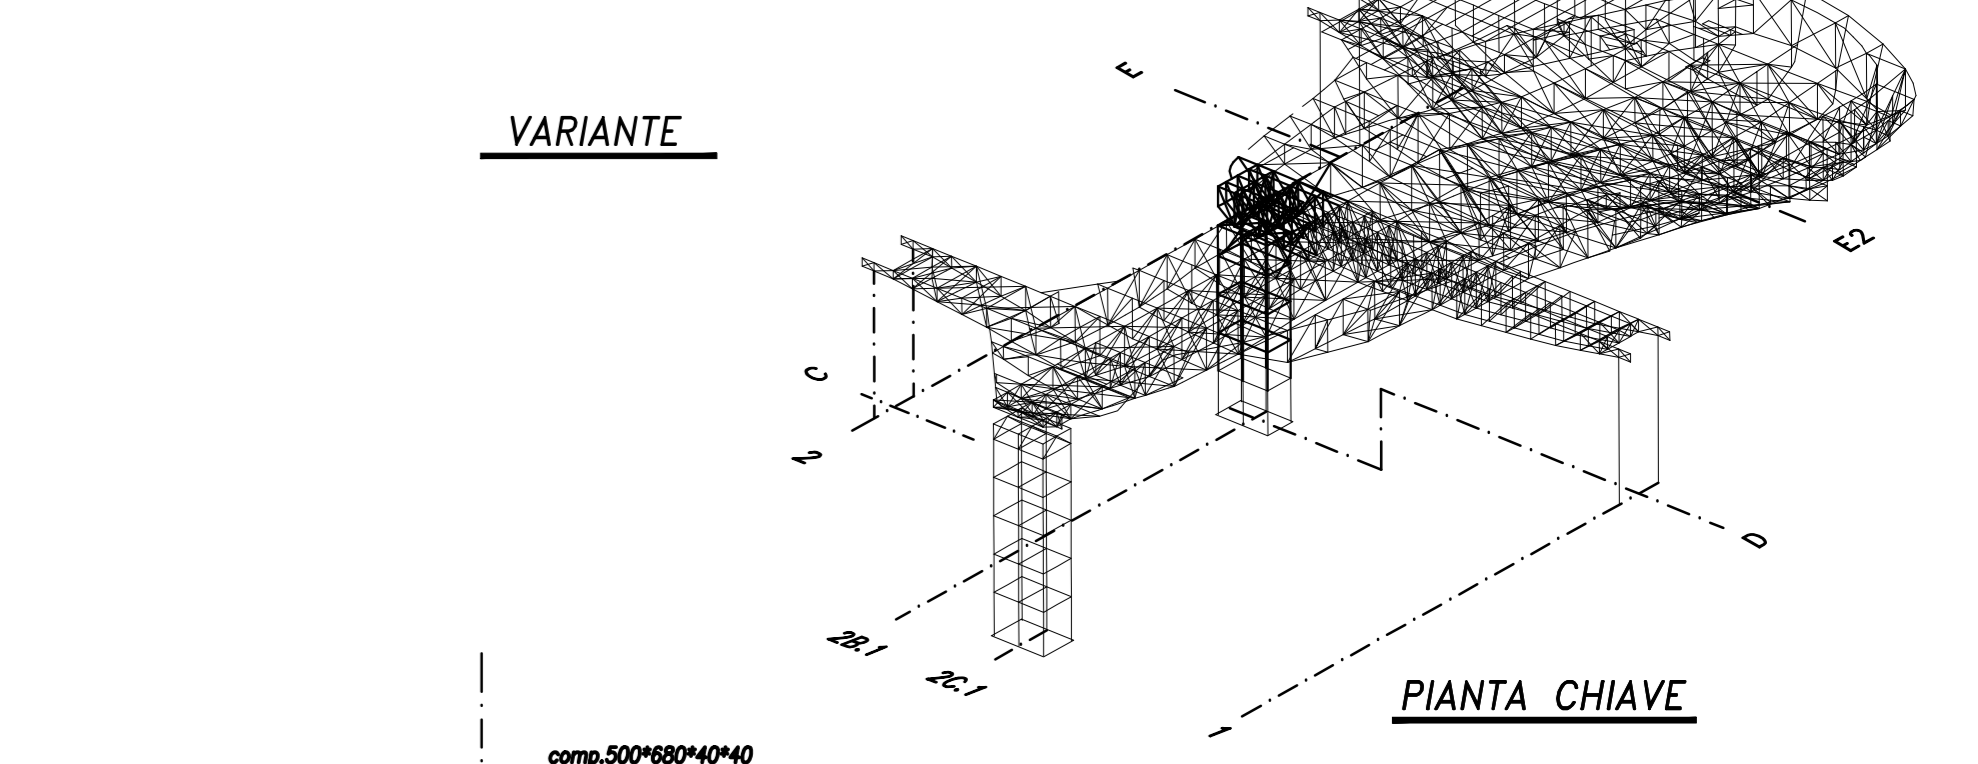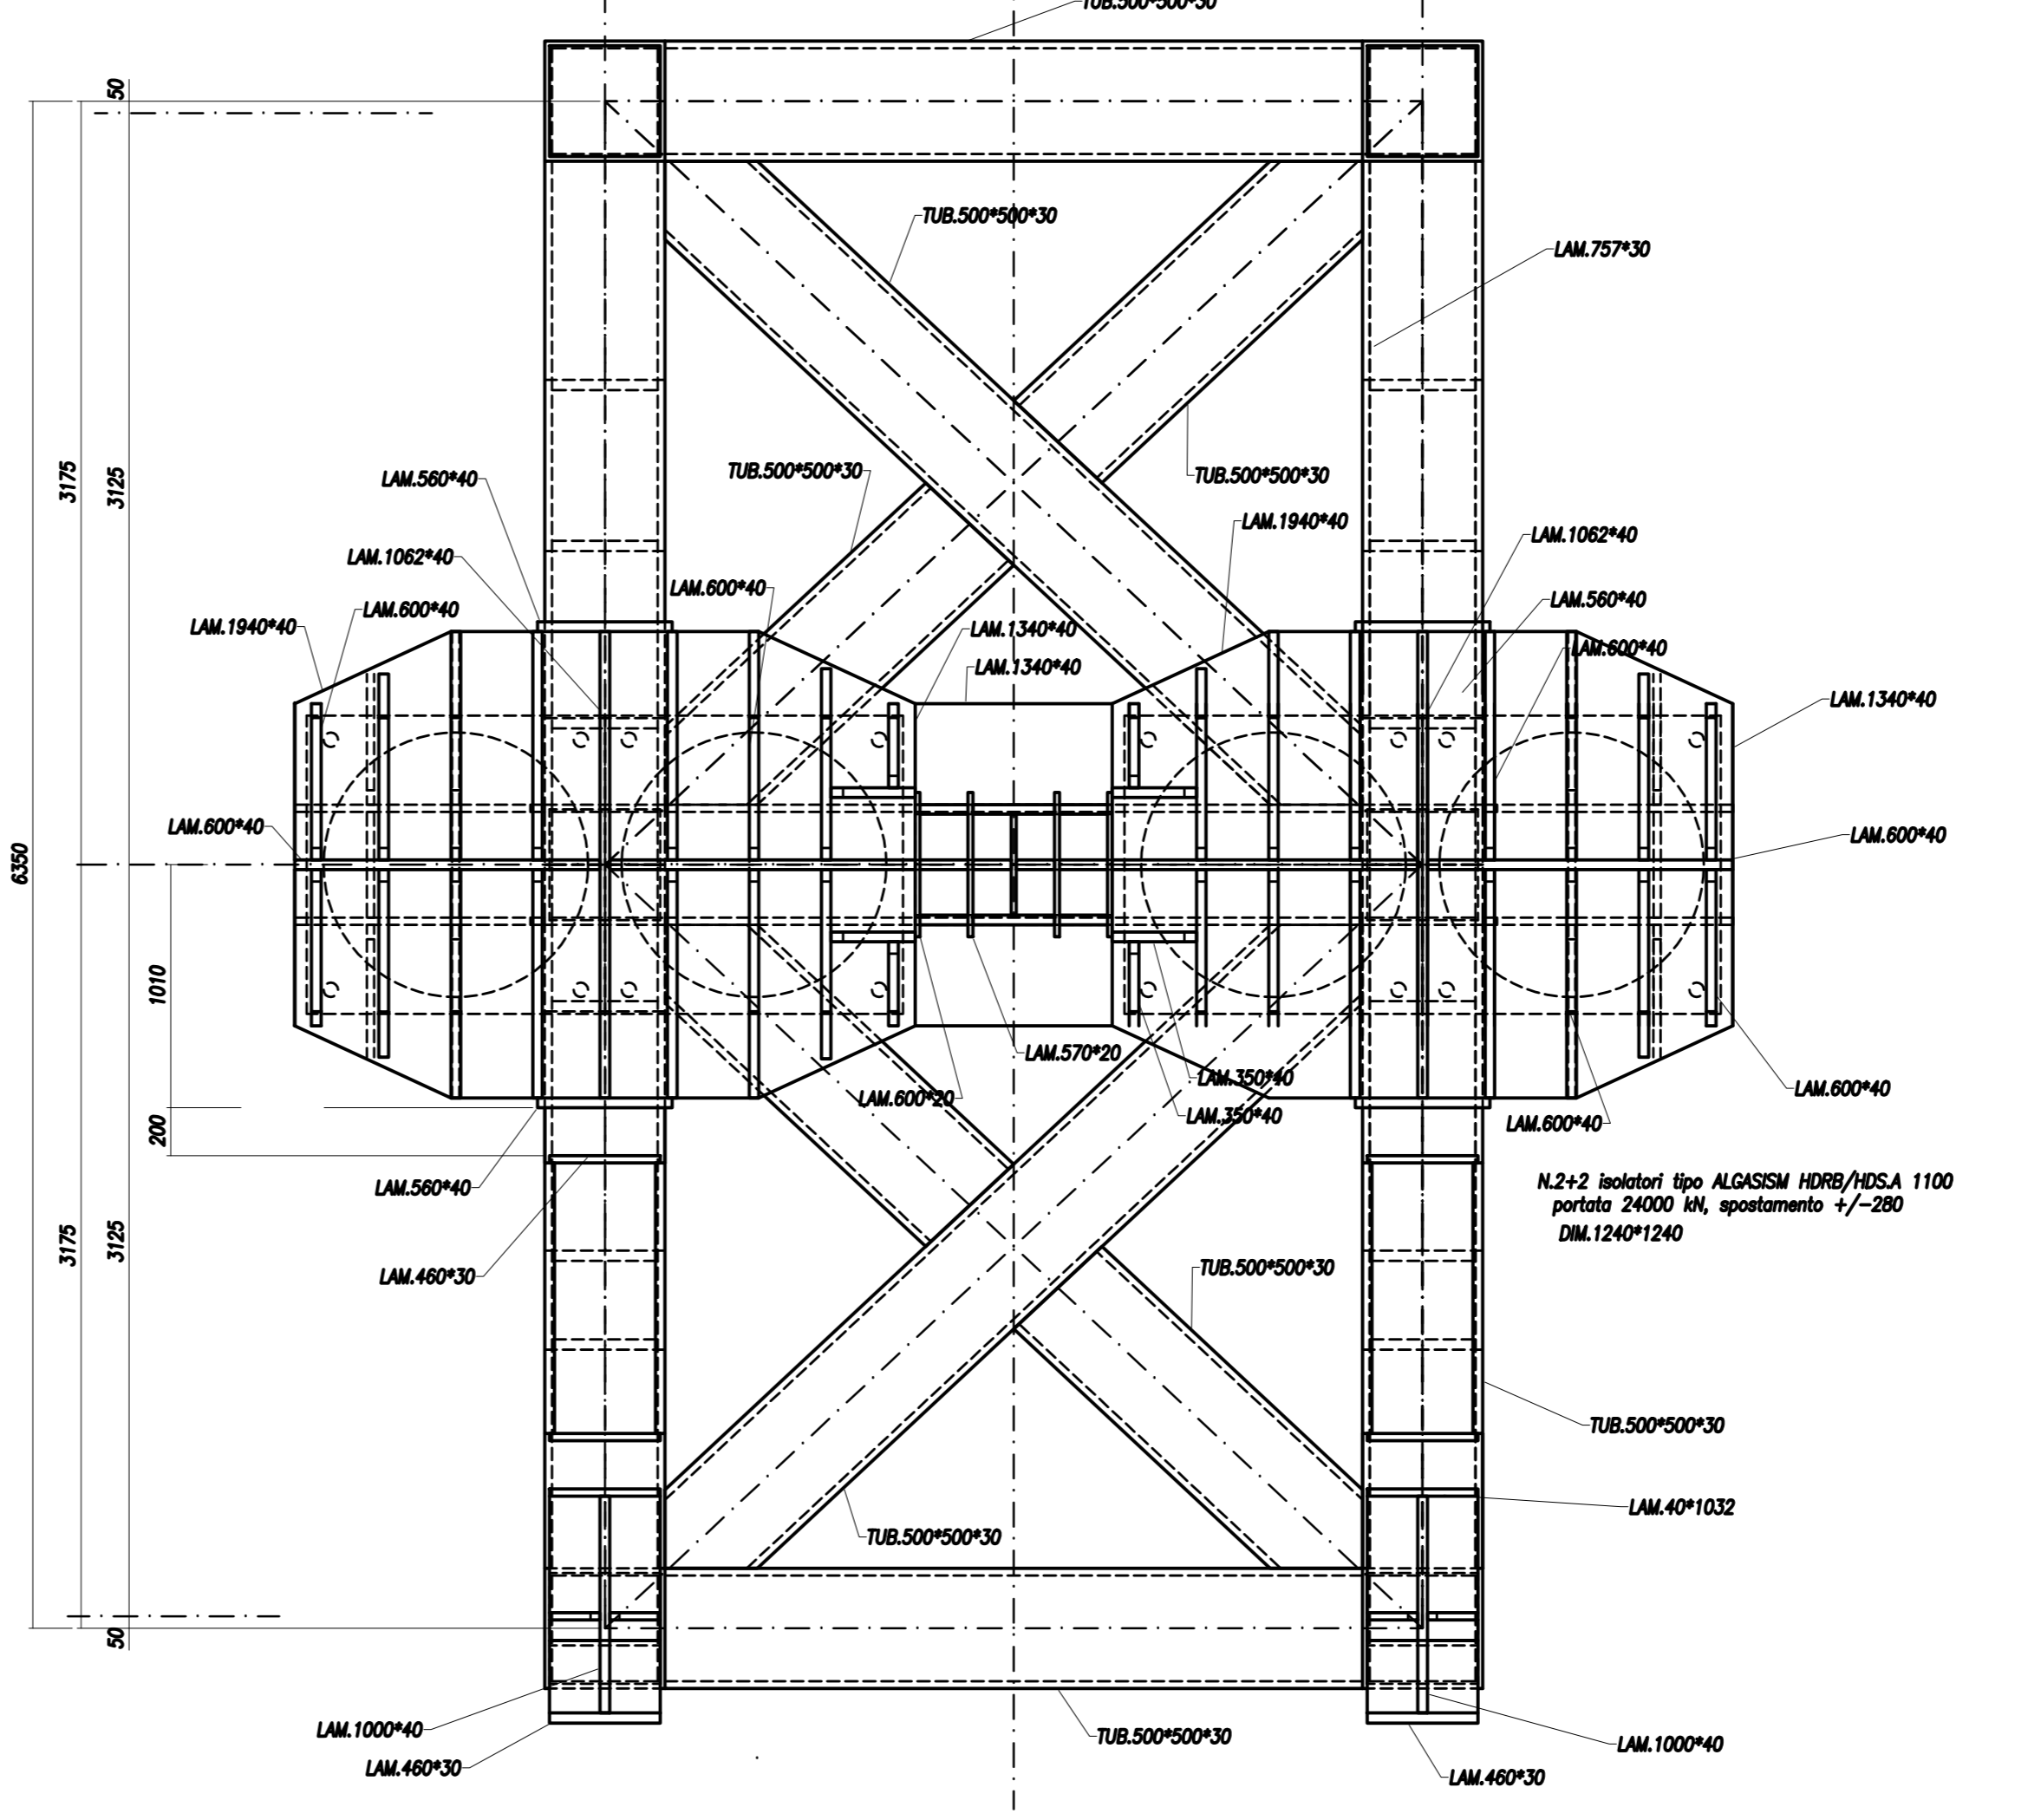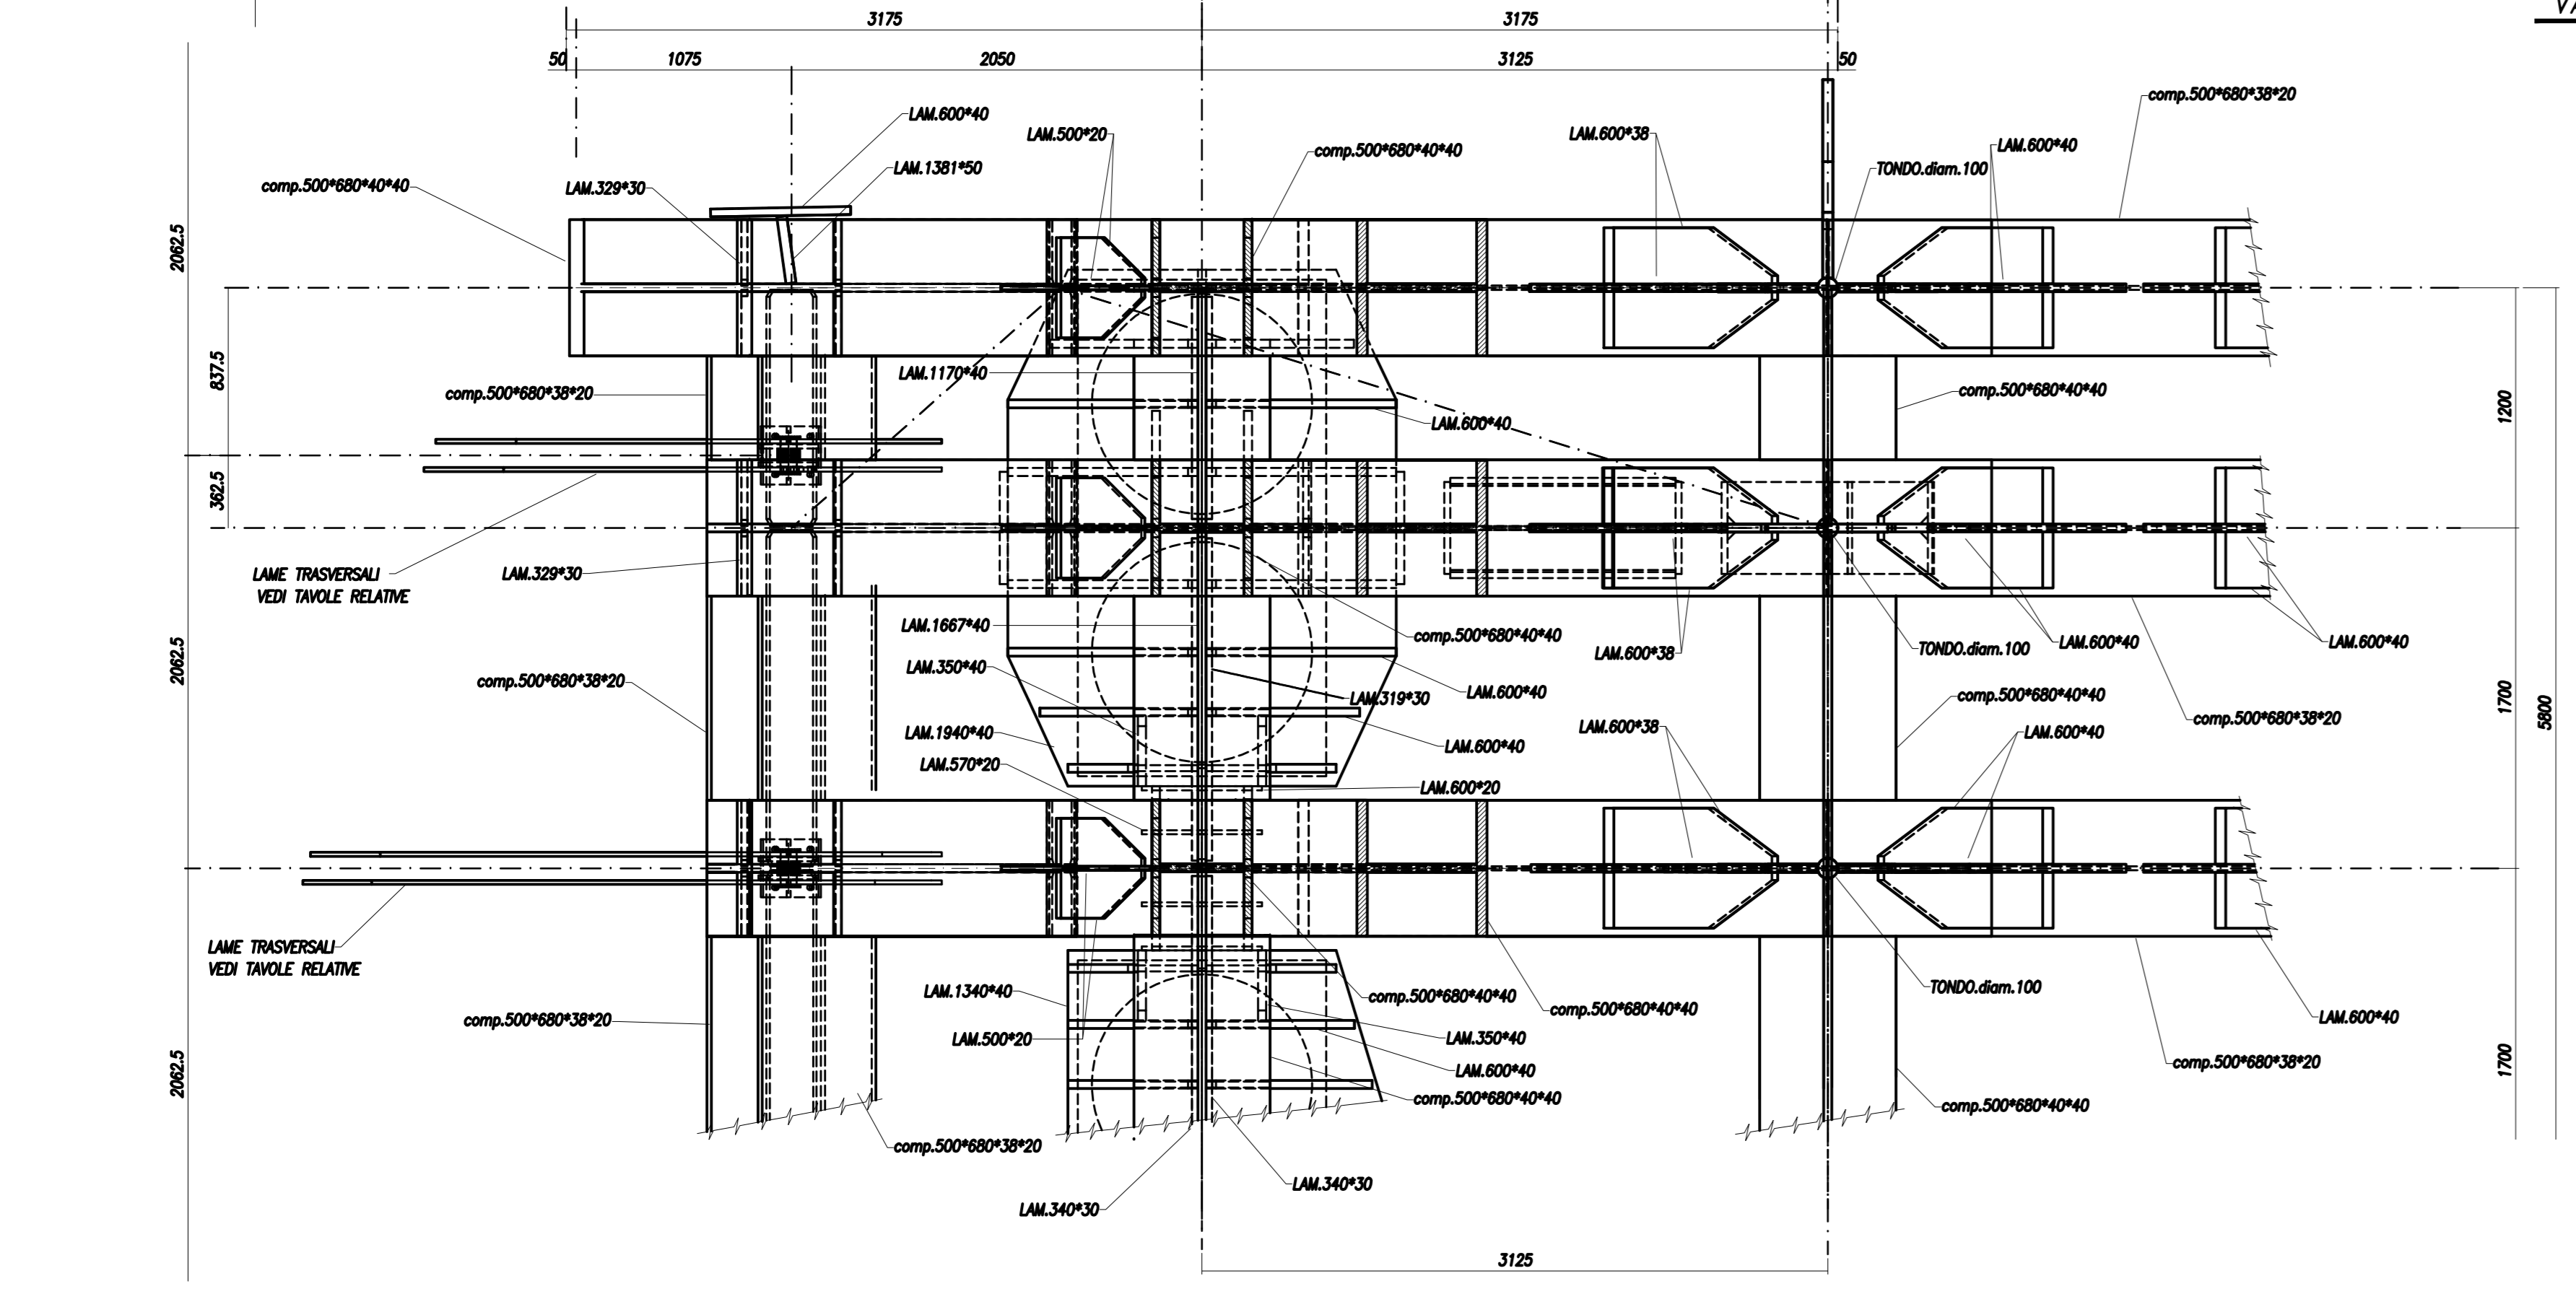

PIANTA CHIAVE

