



PLANTA

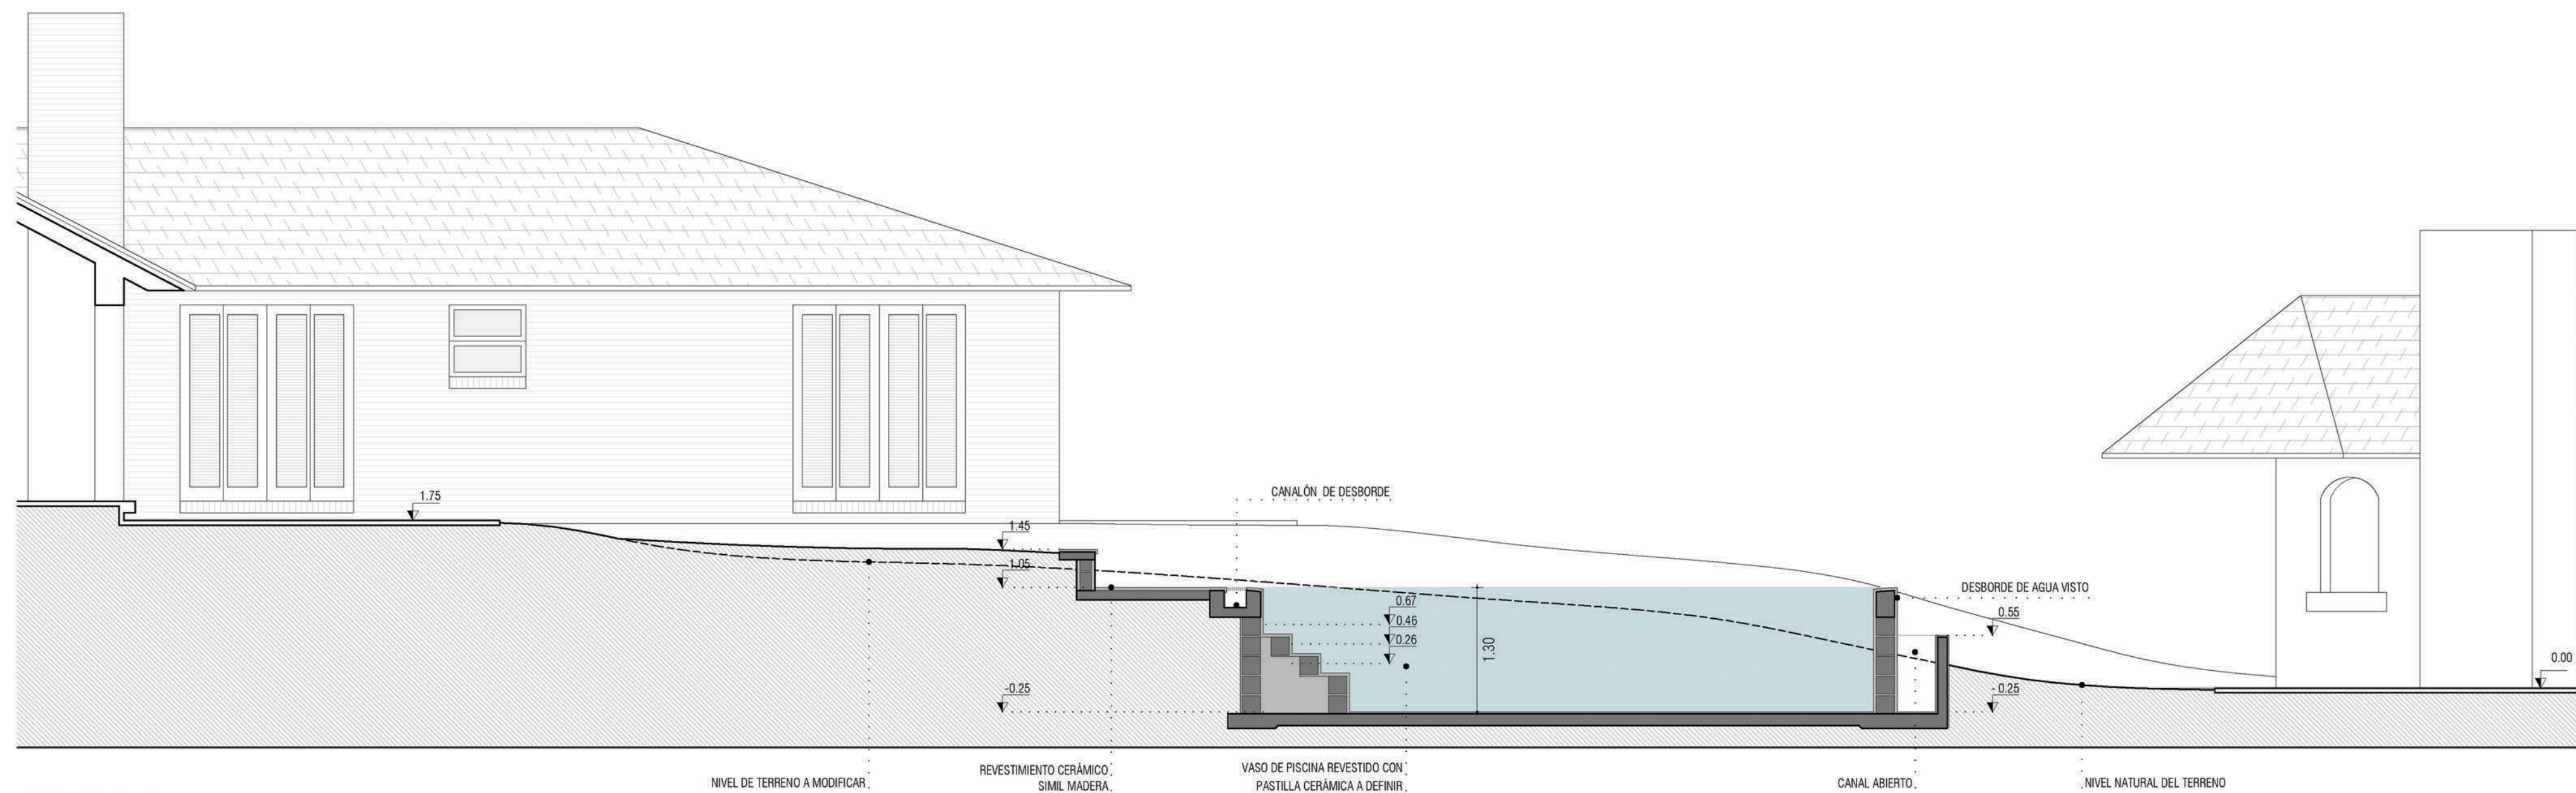

CORTE AA

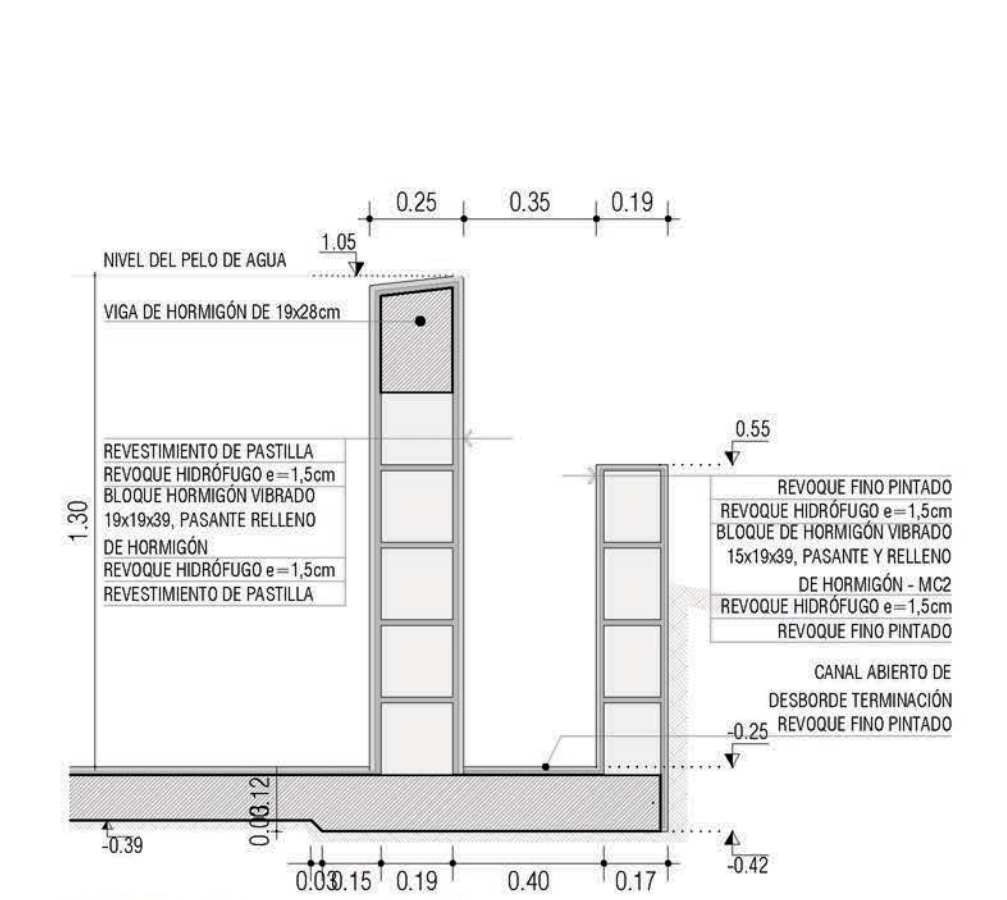

DETALLE - escala 1:20