


fragment aanzicht

- 1 prefab gevelement/ baksteenrozet 1420x1420 mm
- 2 HEA 140
- 3 afschotisolatie + dakbedekking, Rc-waarde: 5,0 m²/KW
- 4 106 mm stalen dakplaat
- 5 IPE 600
- 6 klok
- 7 spouwisolatie, Rc-waarde: 4,0 m²/KW
- 8 HEA 260
- 9 100 mm voorzetwand
- 10 12 mm MDF- beplating
- 11 rond houten kozijn
- 12 aluminium waterslag
- 13 stalen krans
- 14 prefab betonnen poort
- 15 armatuur
- 16 100 mm sportvloer
- 50 mm isolatie, akoestische ontkoppeling gymzaal
- 250 mm breedplaatvloer
- 17 70 mm anhydriet afwerklaag met vloerverwarming
- 250 mm breedplaatvloer
- akoestisch spuitwerk
- 18 prefab betonnen luifelement v.v. gelaagd glas
- 19 aluminium vliesgevel
- 20 aluminium entreekozijn
- 21 prefab betonnen stapsteen
- 22 schoonloopmat
- 70 mm anhydriet afwerklaag met vloerverwarming
- 60 mm druklaag
- 200 mm kanaalplaatvloer
- 23 hardsteen dorpel
- 24 sokkel

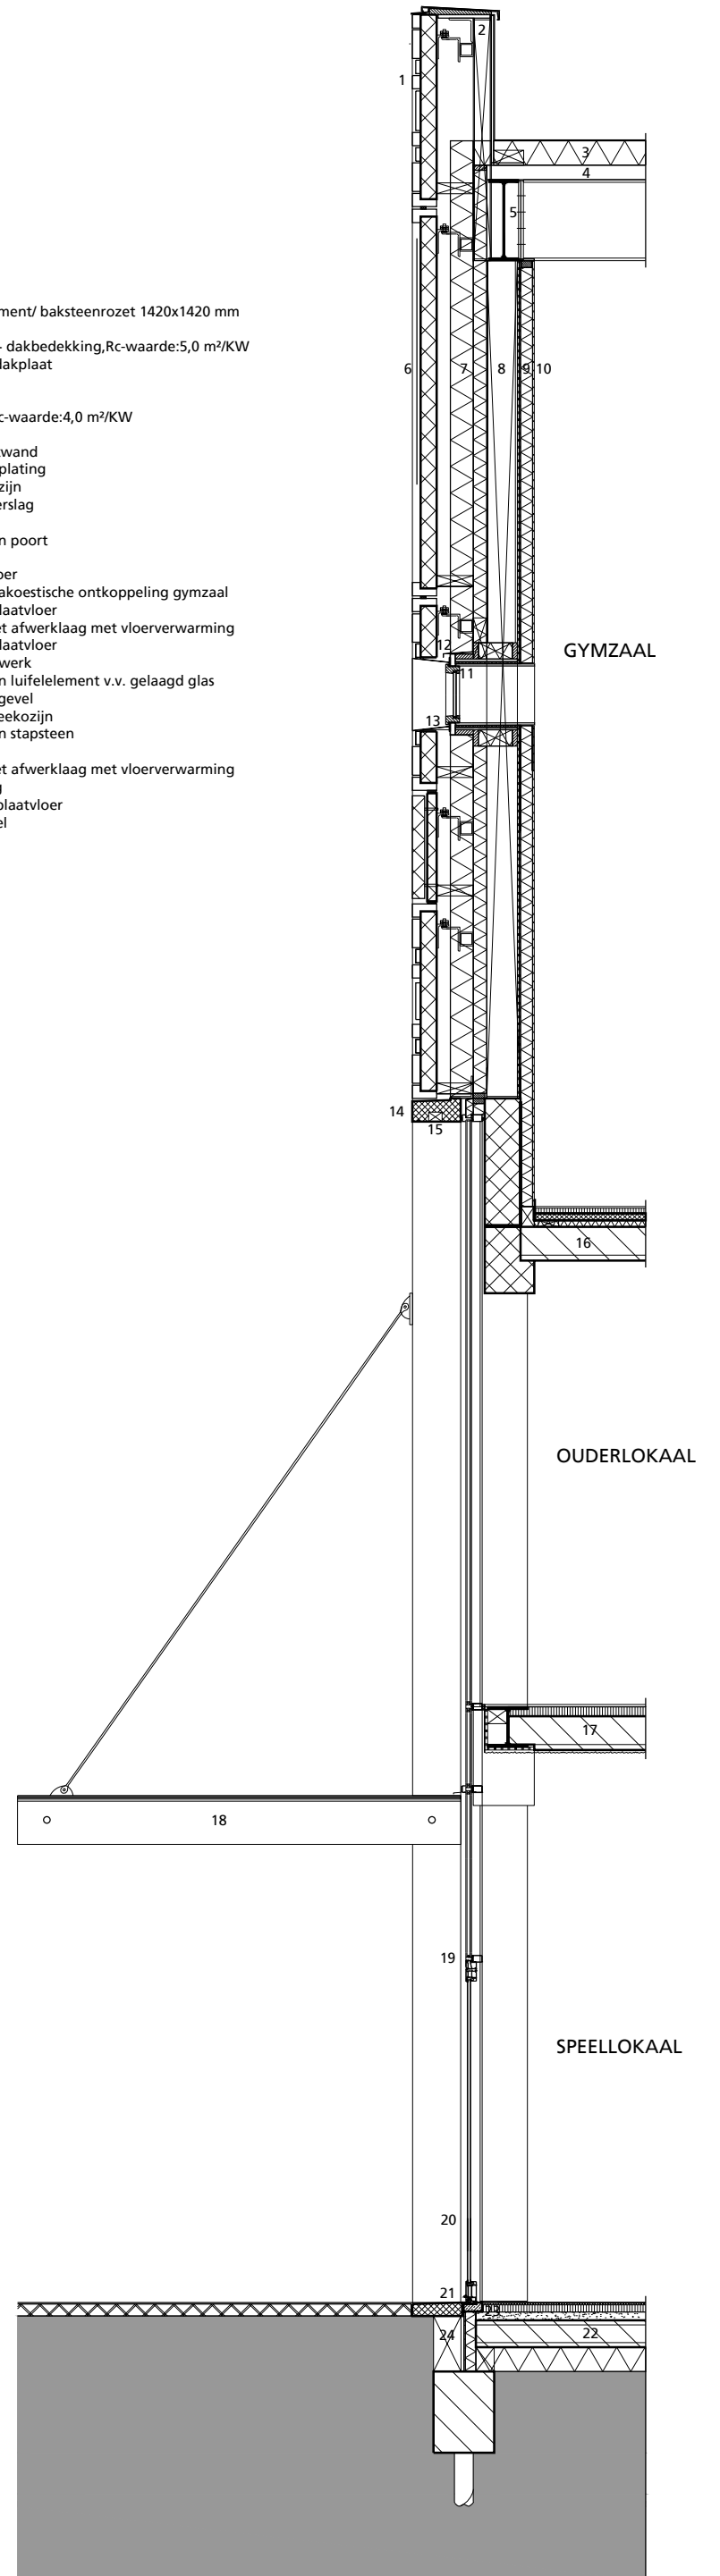

fragment doorsnede