

sezione C-C  
scala 1:50

sezione A-A  
scala 1:50

- LEGENDA**
- in blu gli interventi previsti nell'appalto
  - area esclusa dal presente stralcio
  - - - particolare X (cfr. tavola C12)

REVISIONE


Viale Umberto I, Boretto  
 committente: Comune di Boretto  
 responsabile unico del procedimento: geom. Mauro Rossi  
 progetto architettonico  
**ARTEAS PROGETTI**  
 architetto Roberto Denti  
 con  
 ingegnere architetto Matteo T...  
 progetto impianti meccanici:  
 impianti elettrici: ingegnere jr. Marco Boschini



PROGETTO ESECUTIVO  
**NUOVO CENTRO CULTURALE DI AGGREGAZIONE E BIBLIOTECA**  
 III STRALCIO

ARCHITETTONICO  
**C10**  
 stato di progetto  
**SEZIONI AA | BB | CC**  
 scala 1:50

X:\Arteas\_Progetti\2008\04\_08 Biblioteca e Centro Civico Boretto\Progettazione\7\_CONSEGNA\PROG ESECUTIVO III STRALCIO\EDITABILI\DISegni\C10-11 - sezioni.dwg  
 23.07.2018

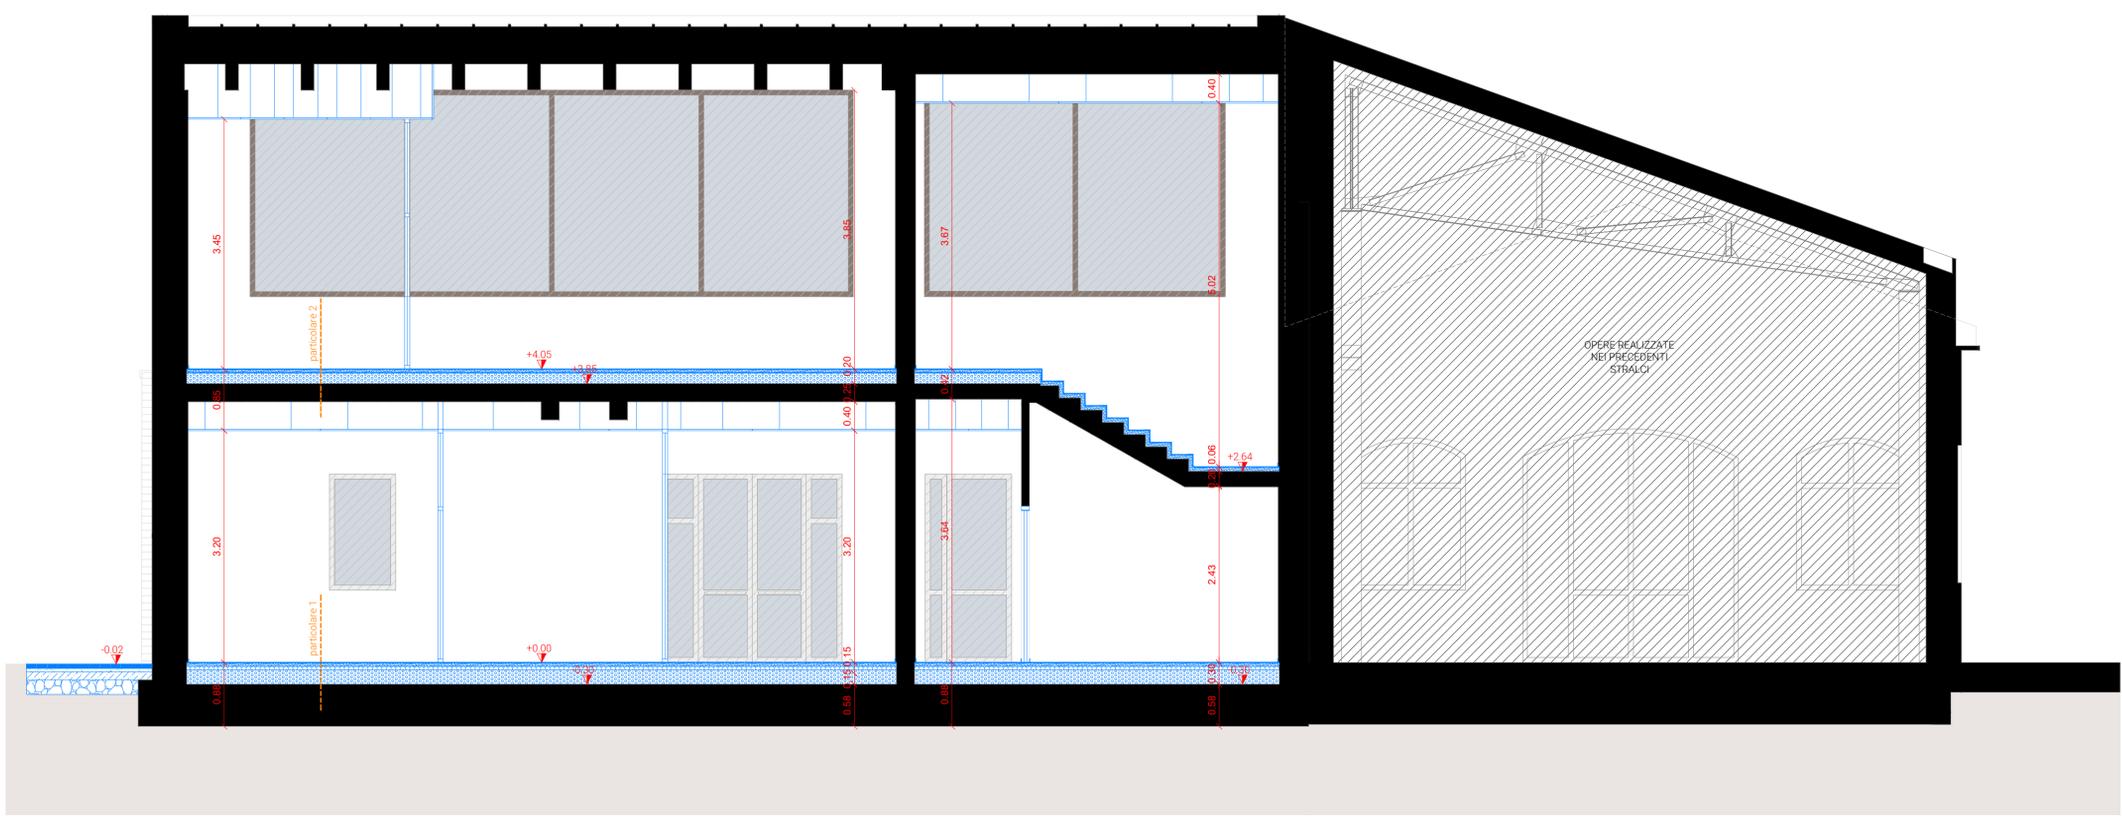

sezione B-B  
scala 1:50

