



Alzado Este

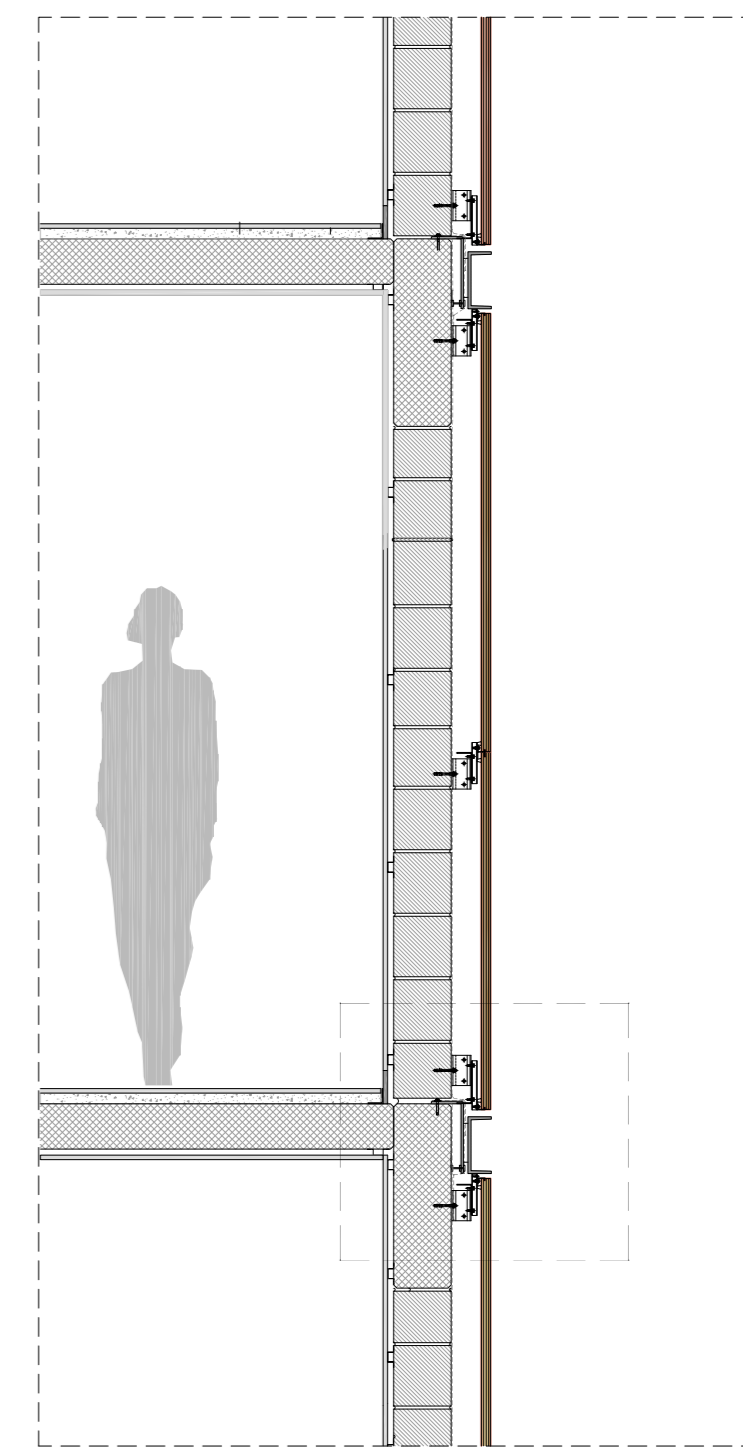

Sección Alzado Este

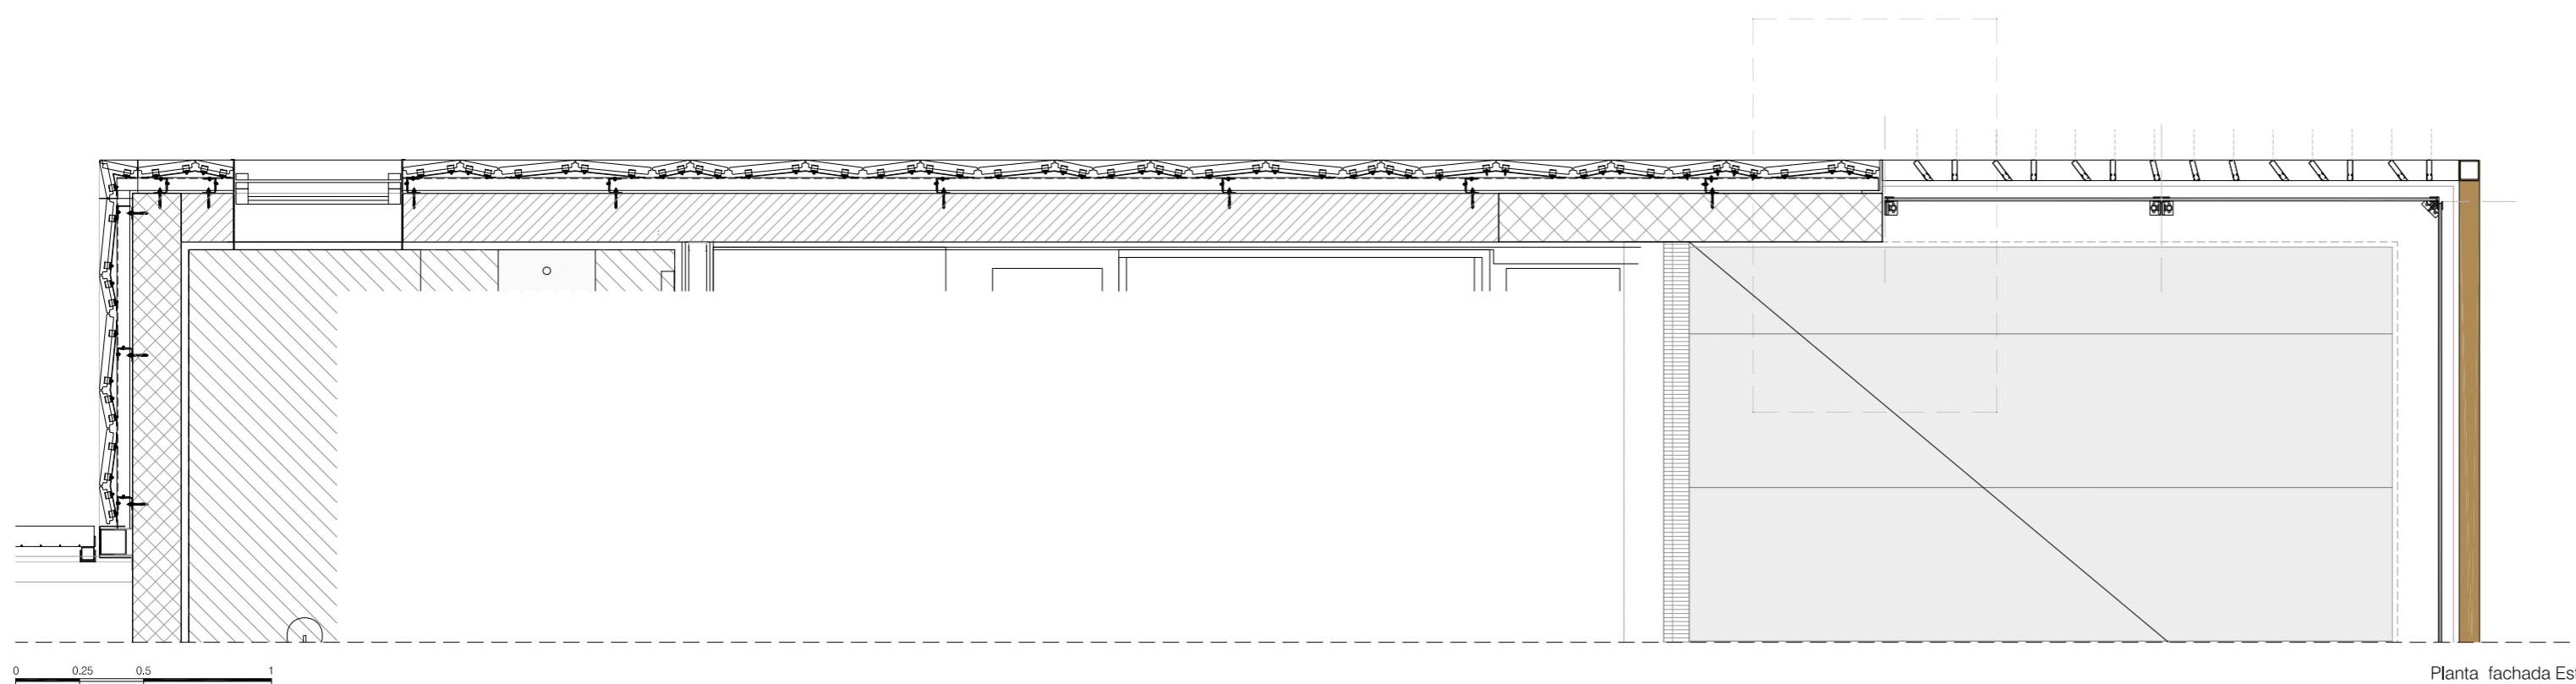

Planta fachada Este