

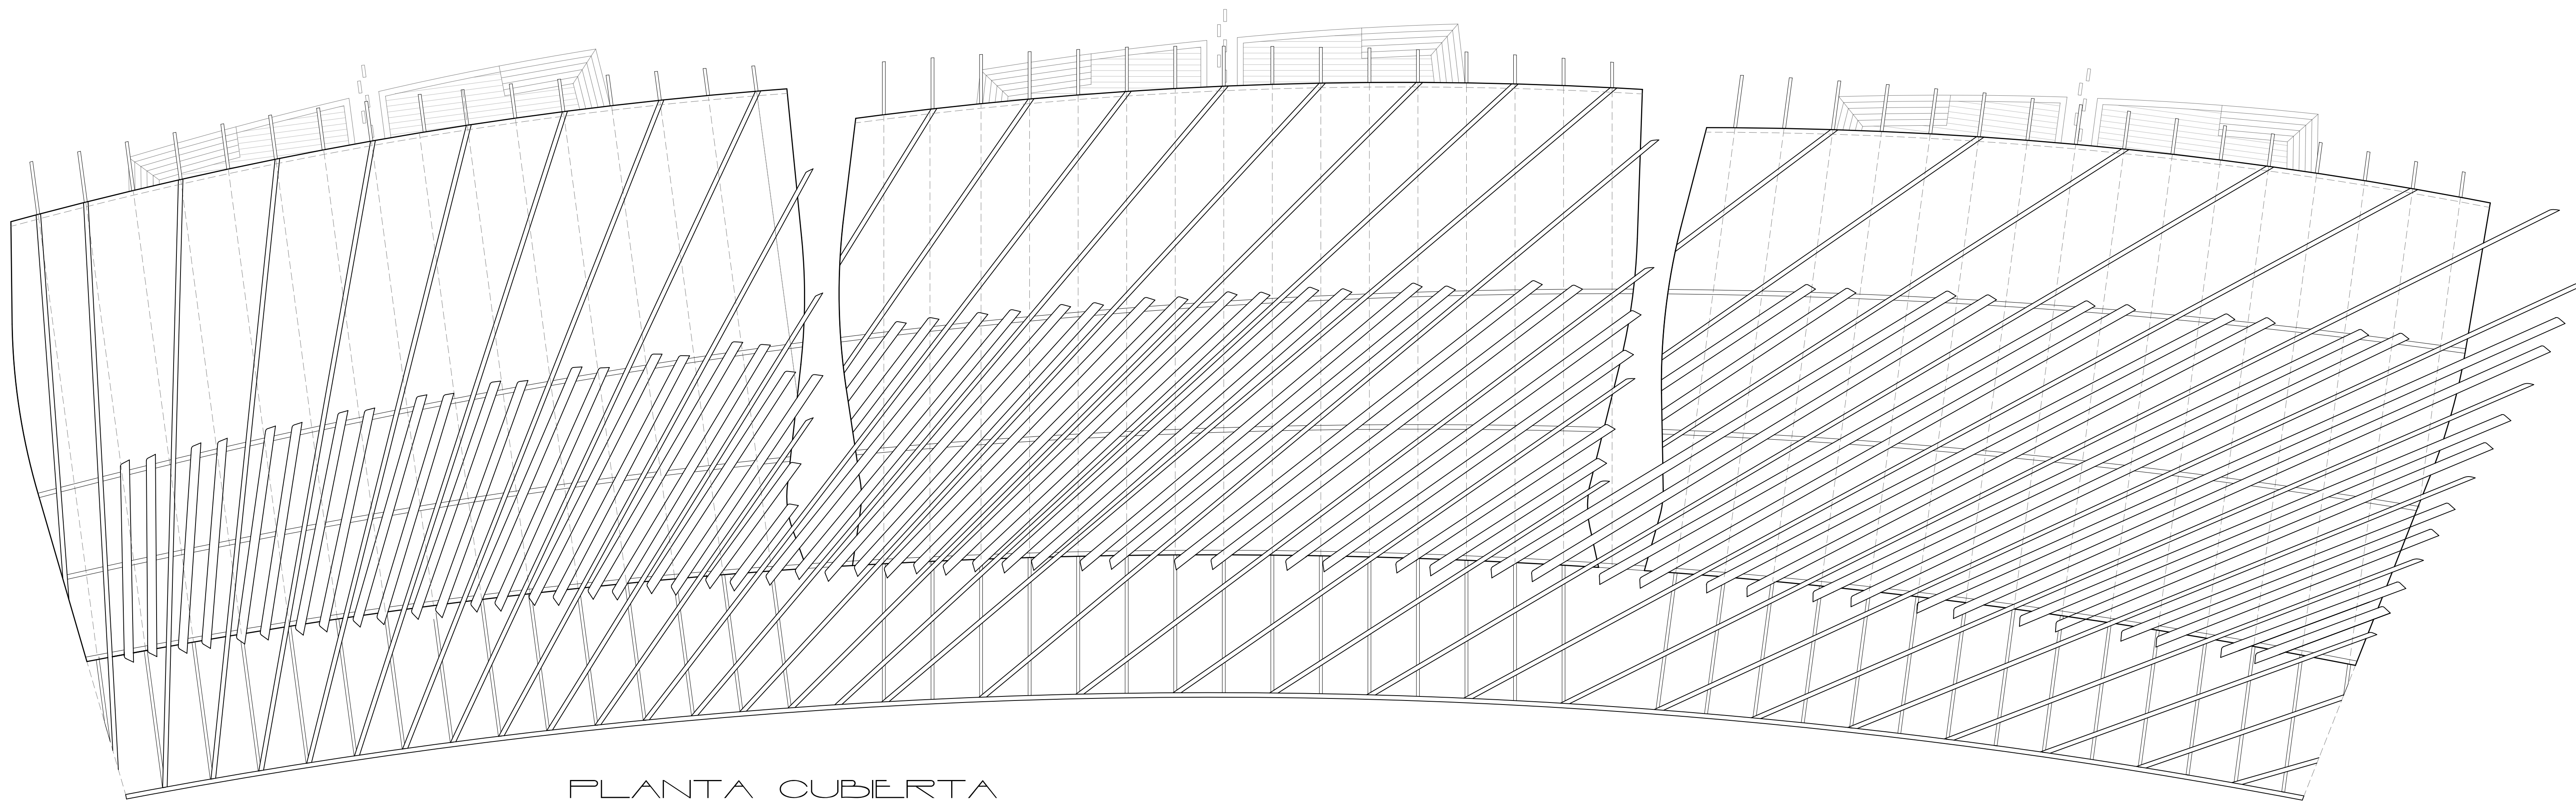
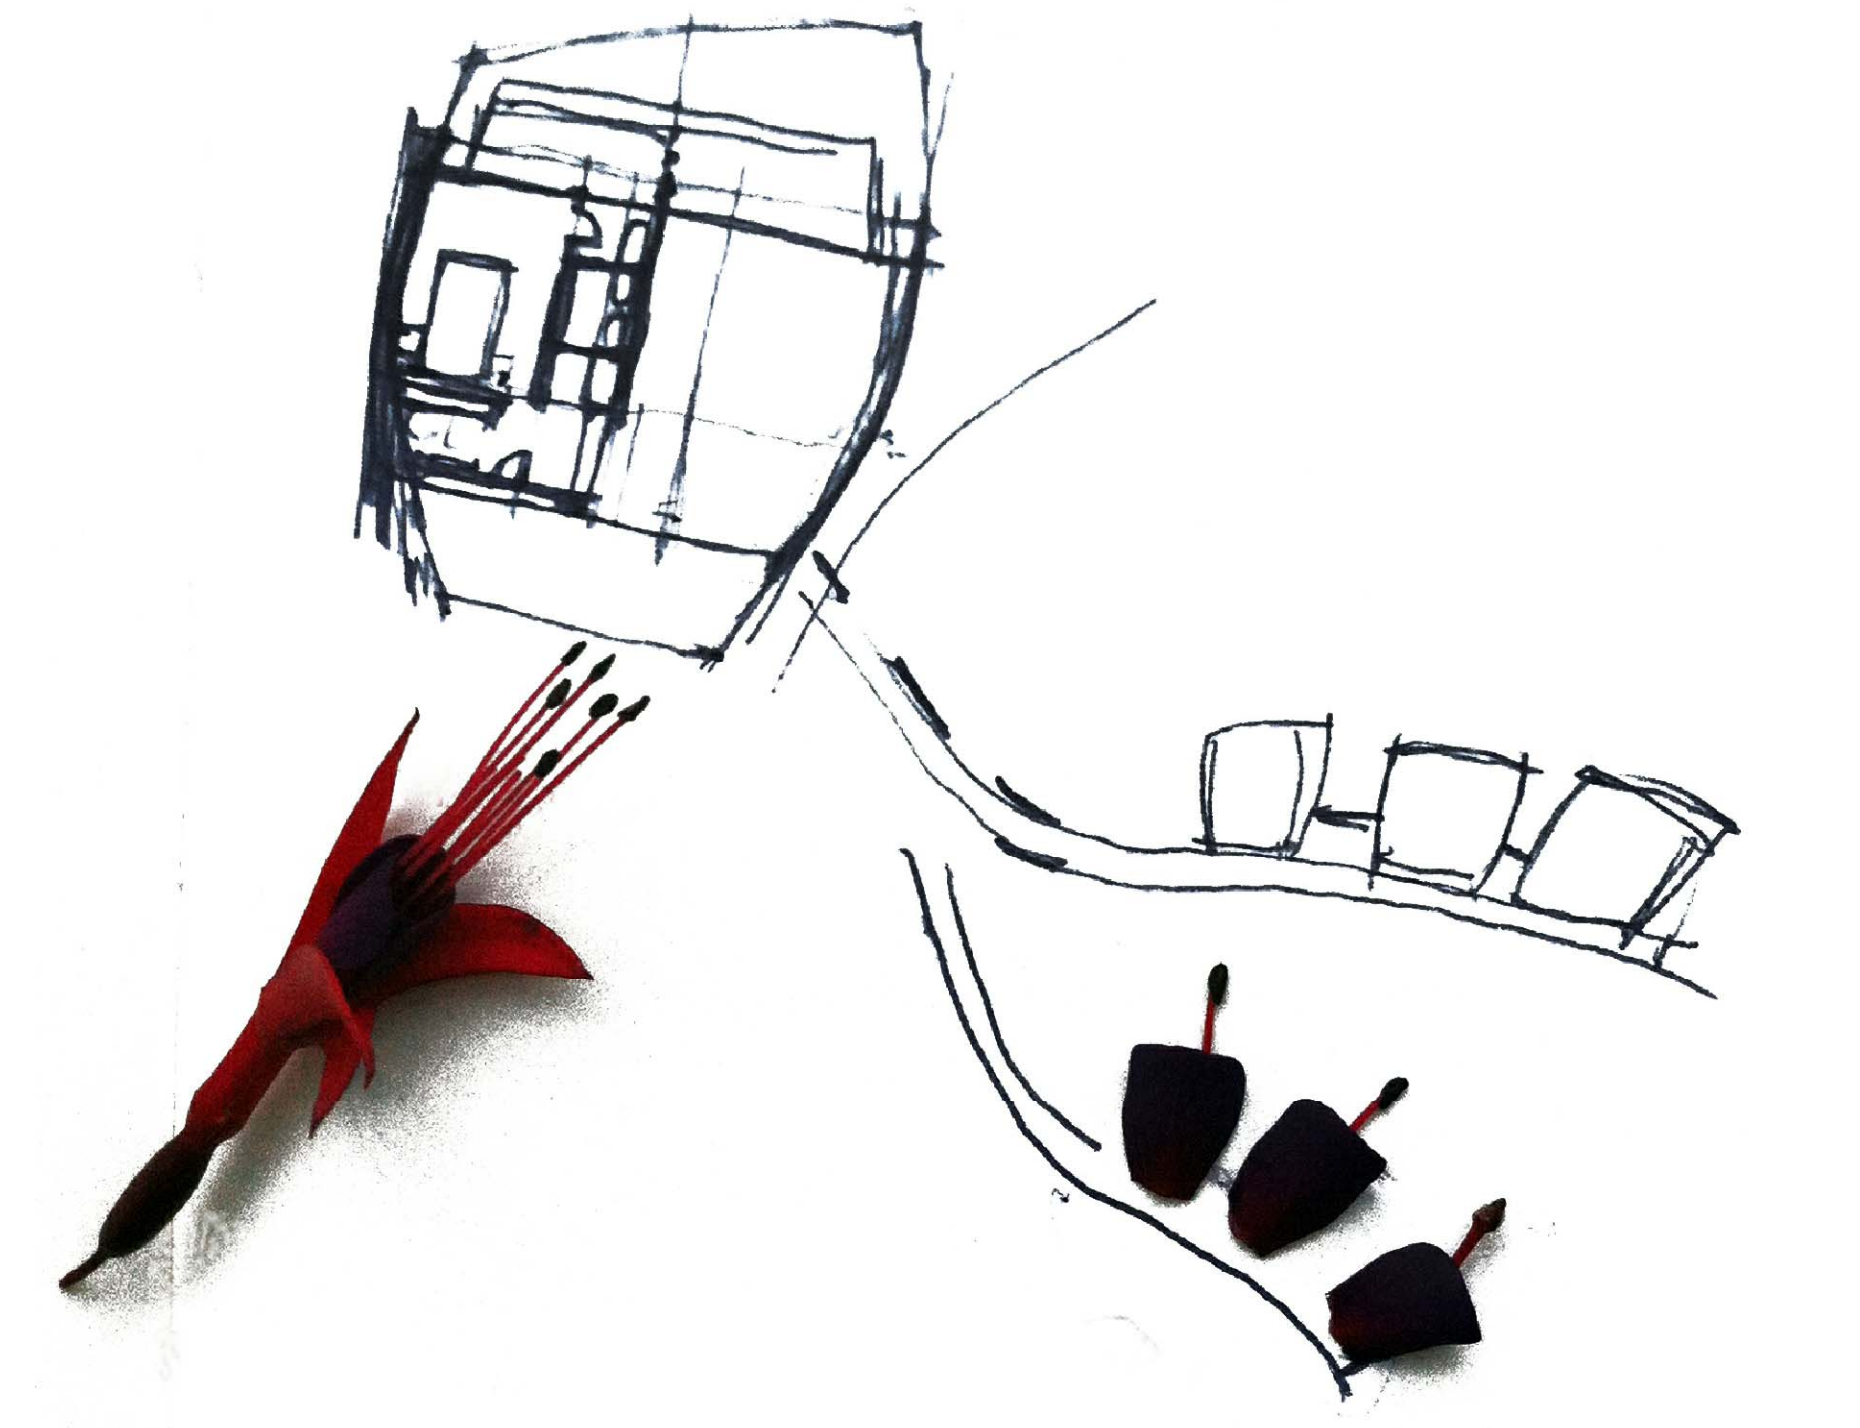


PLANTA GENERAL

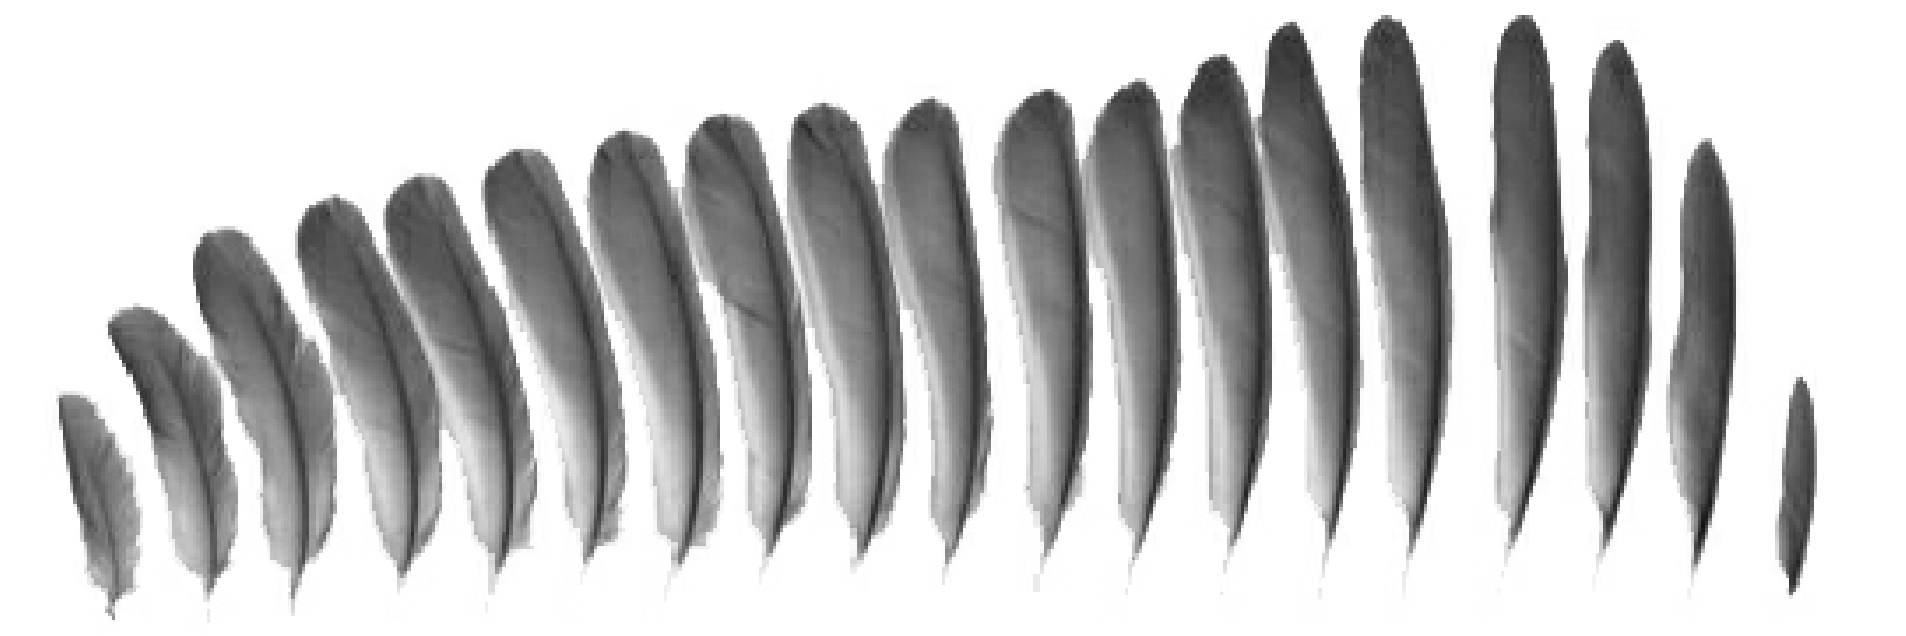

PLANTA CUBIERTA

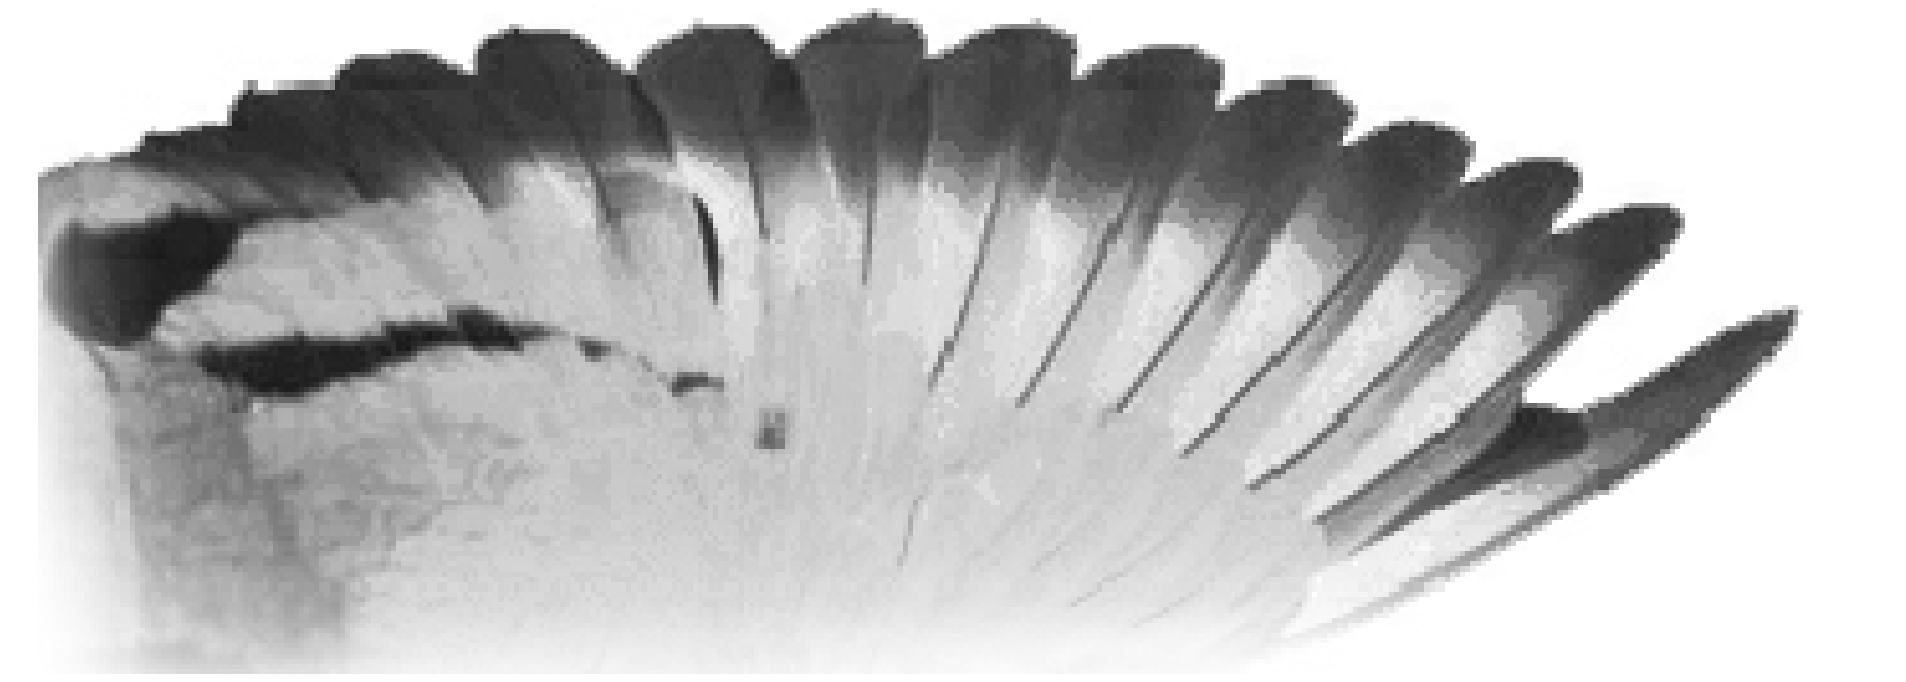

REFERENCIA Y CROQUIS