




PIANTA COPERTURA 1:100

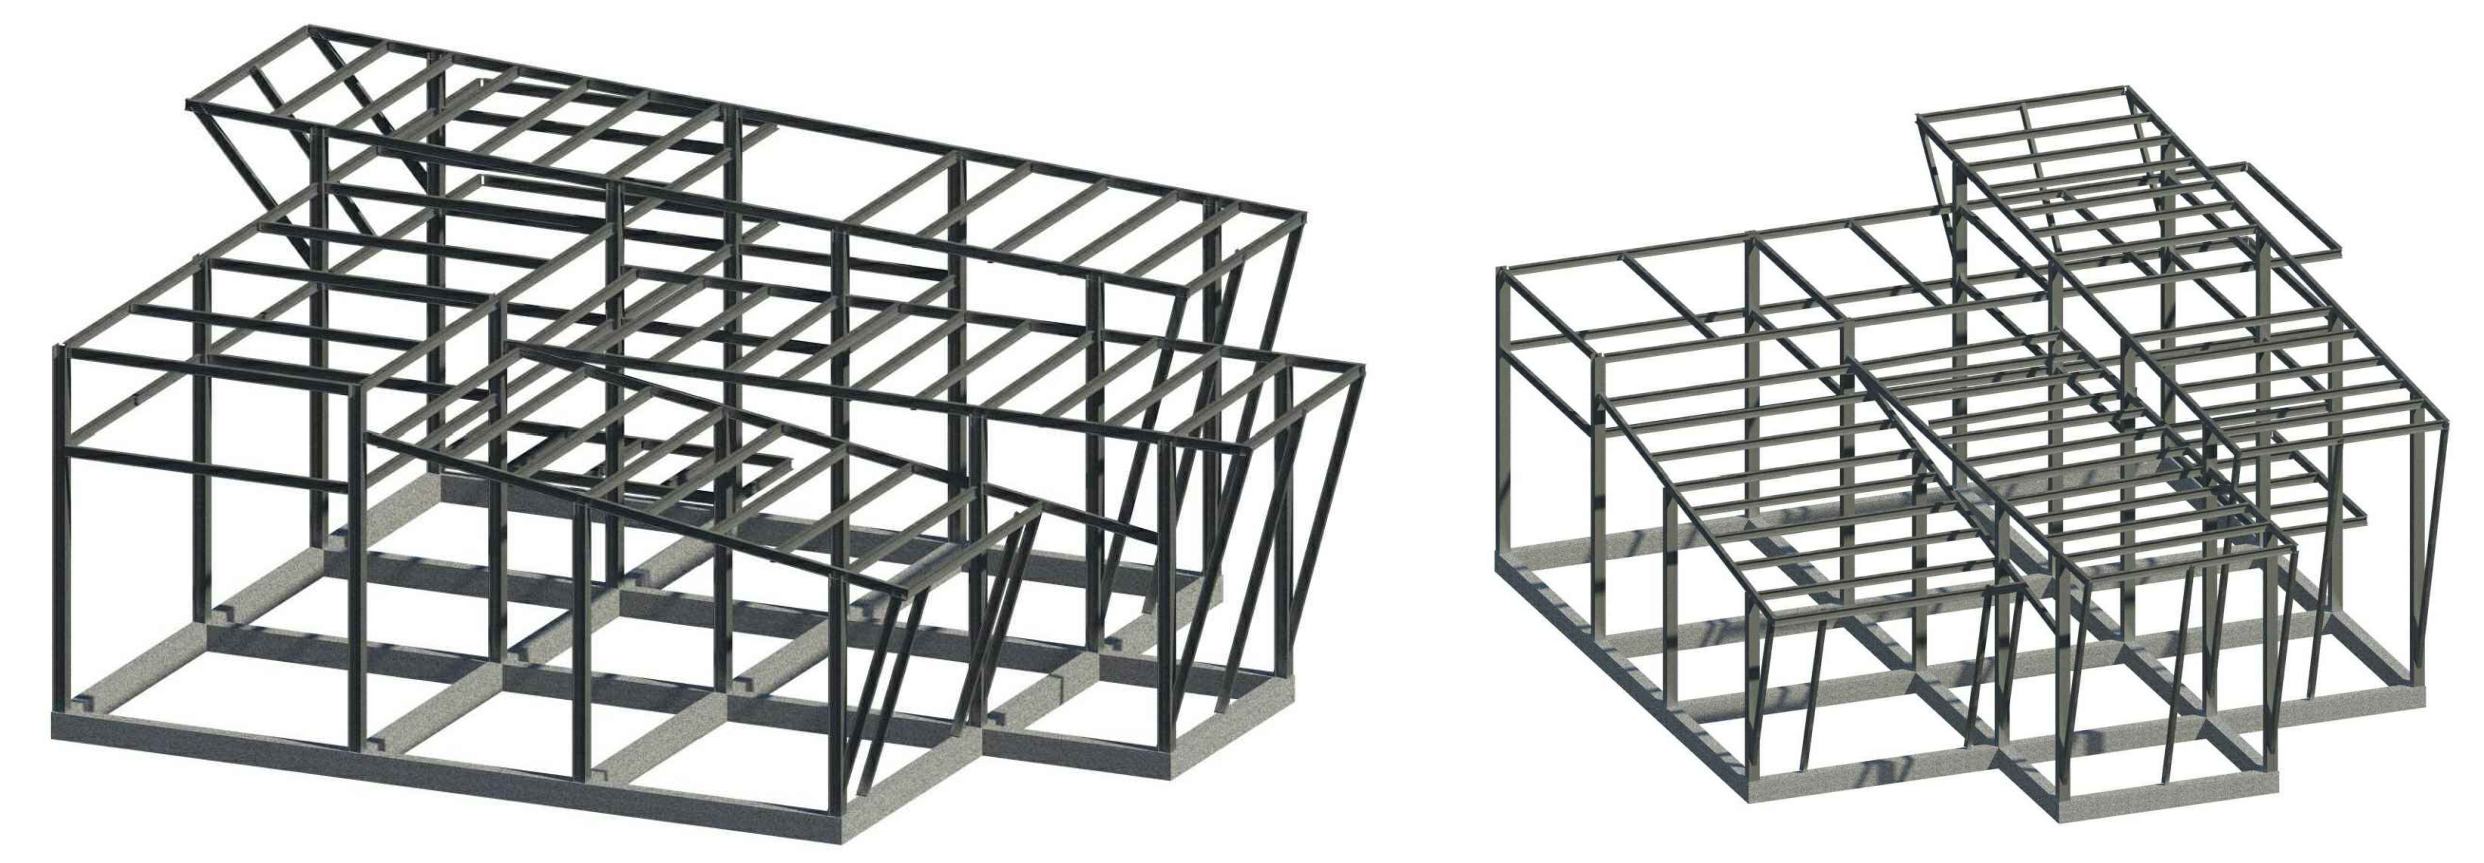


schema assometria strutturale

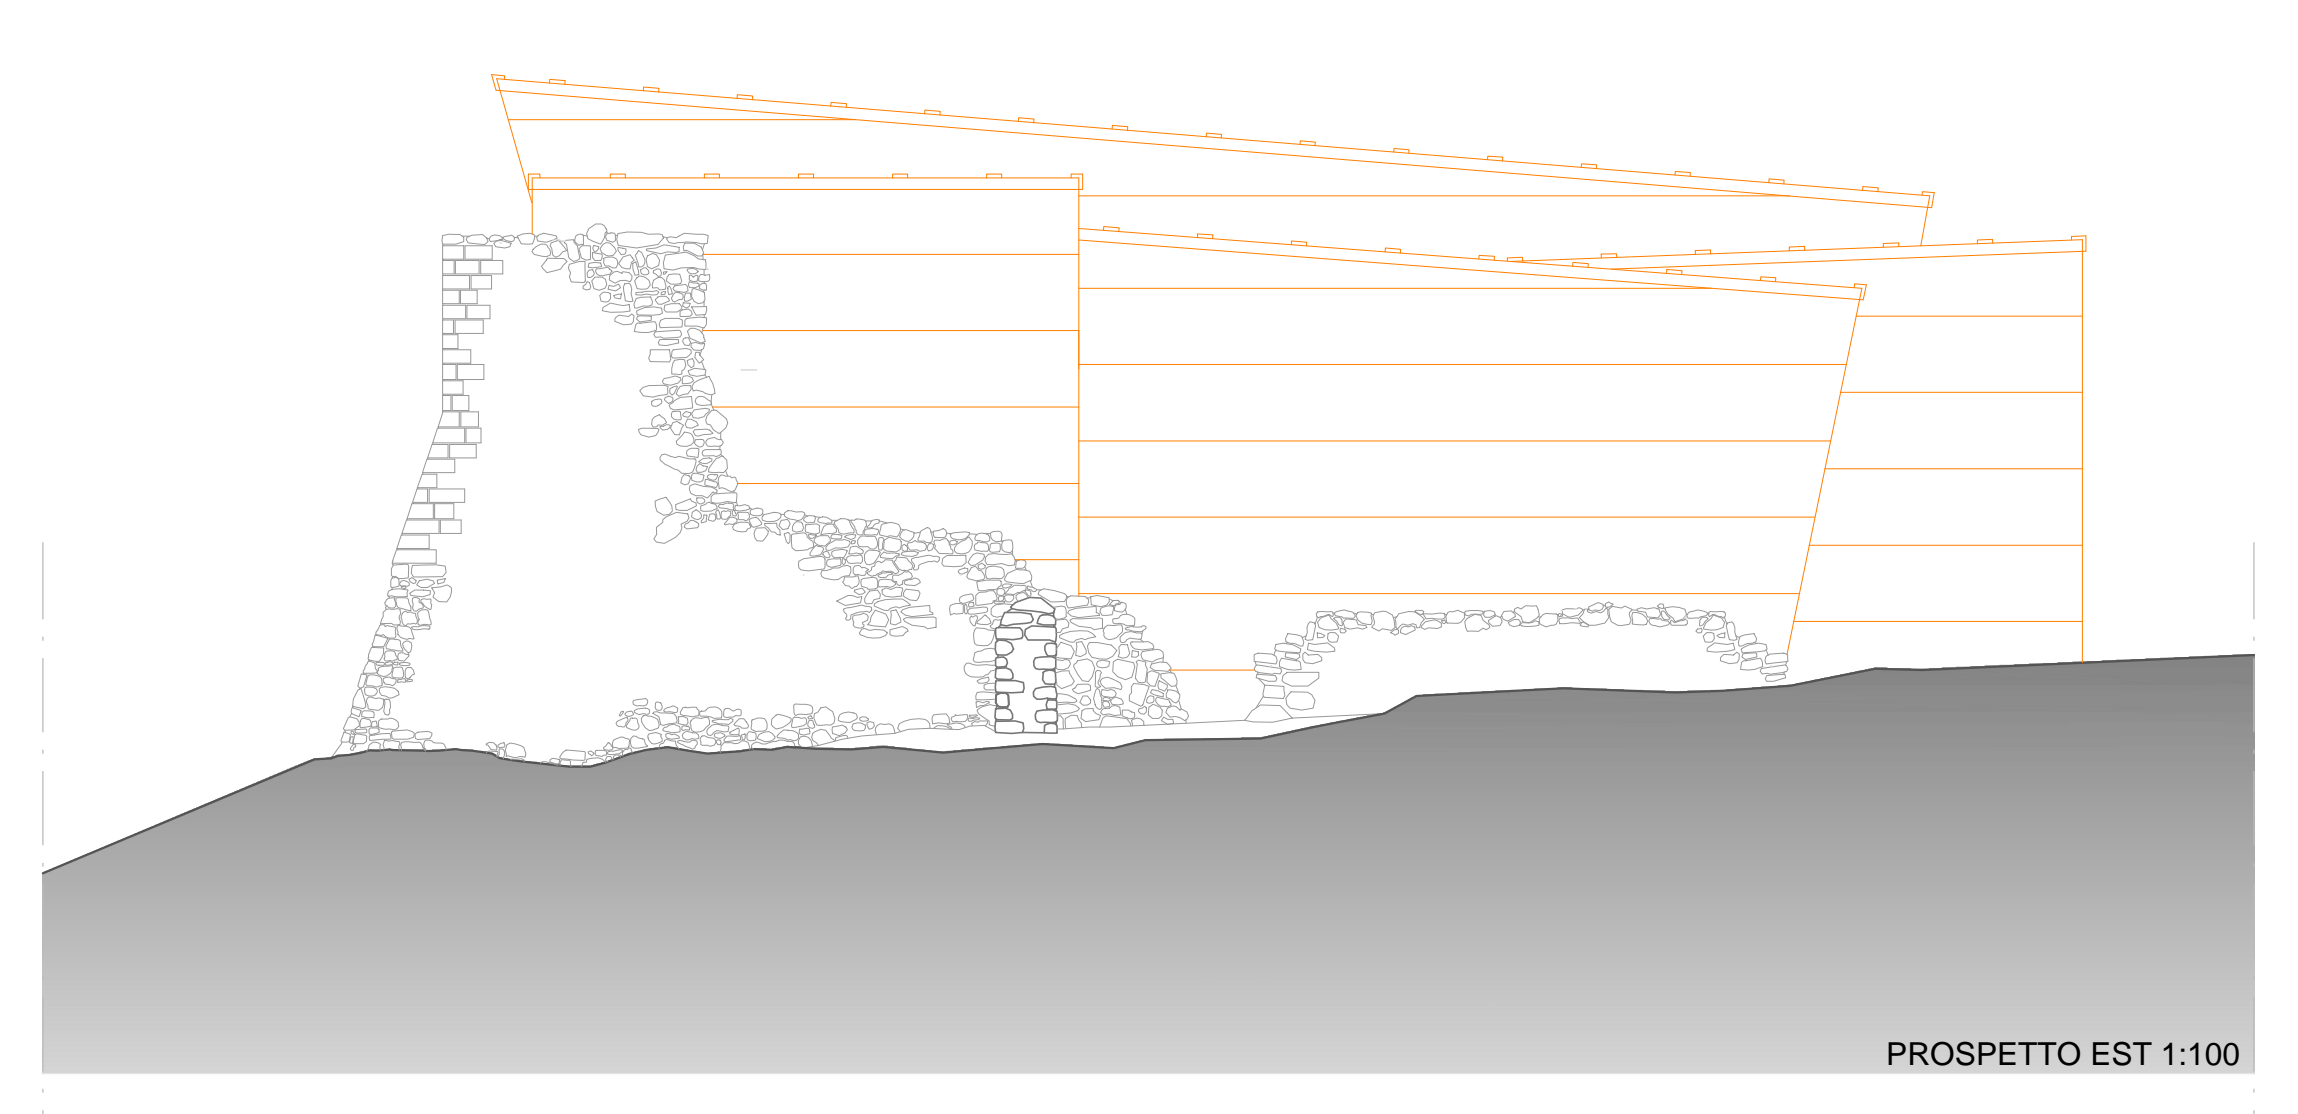

PROSPETTO EST 1:100

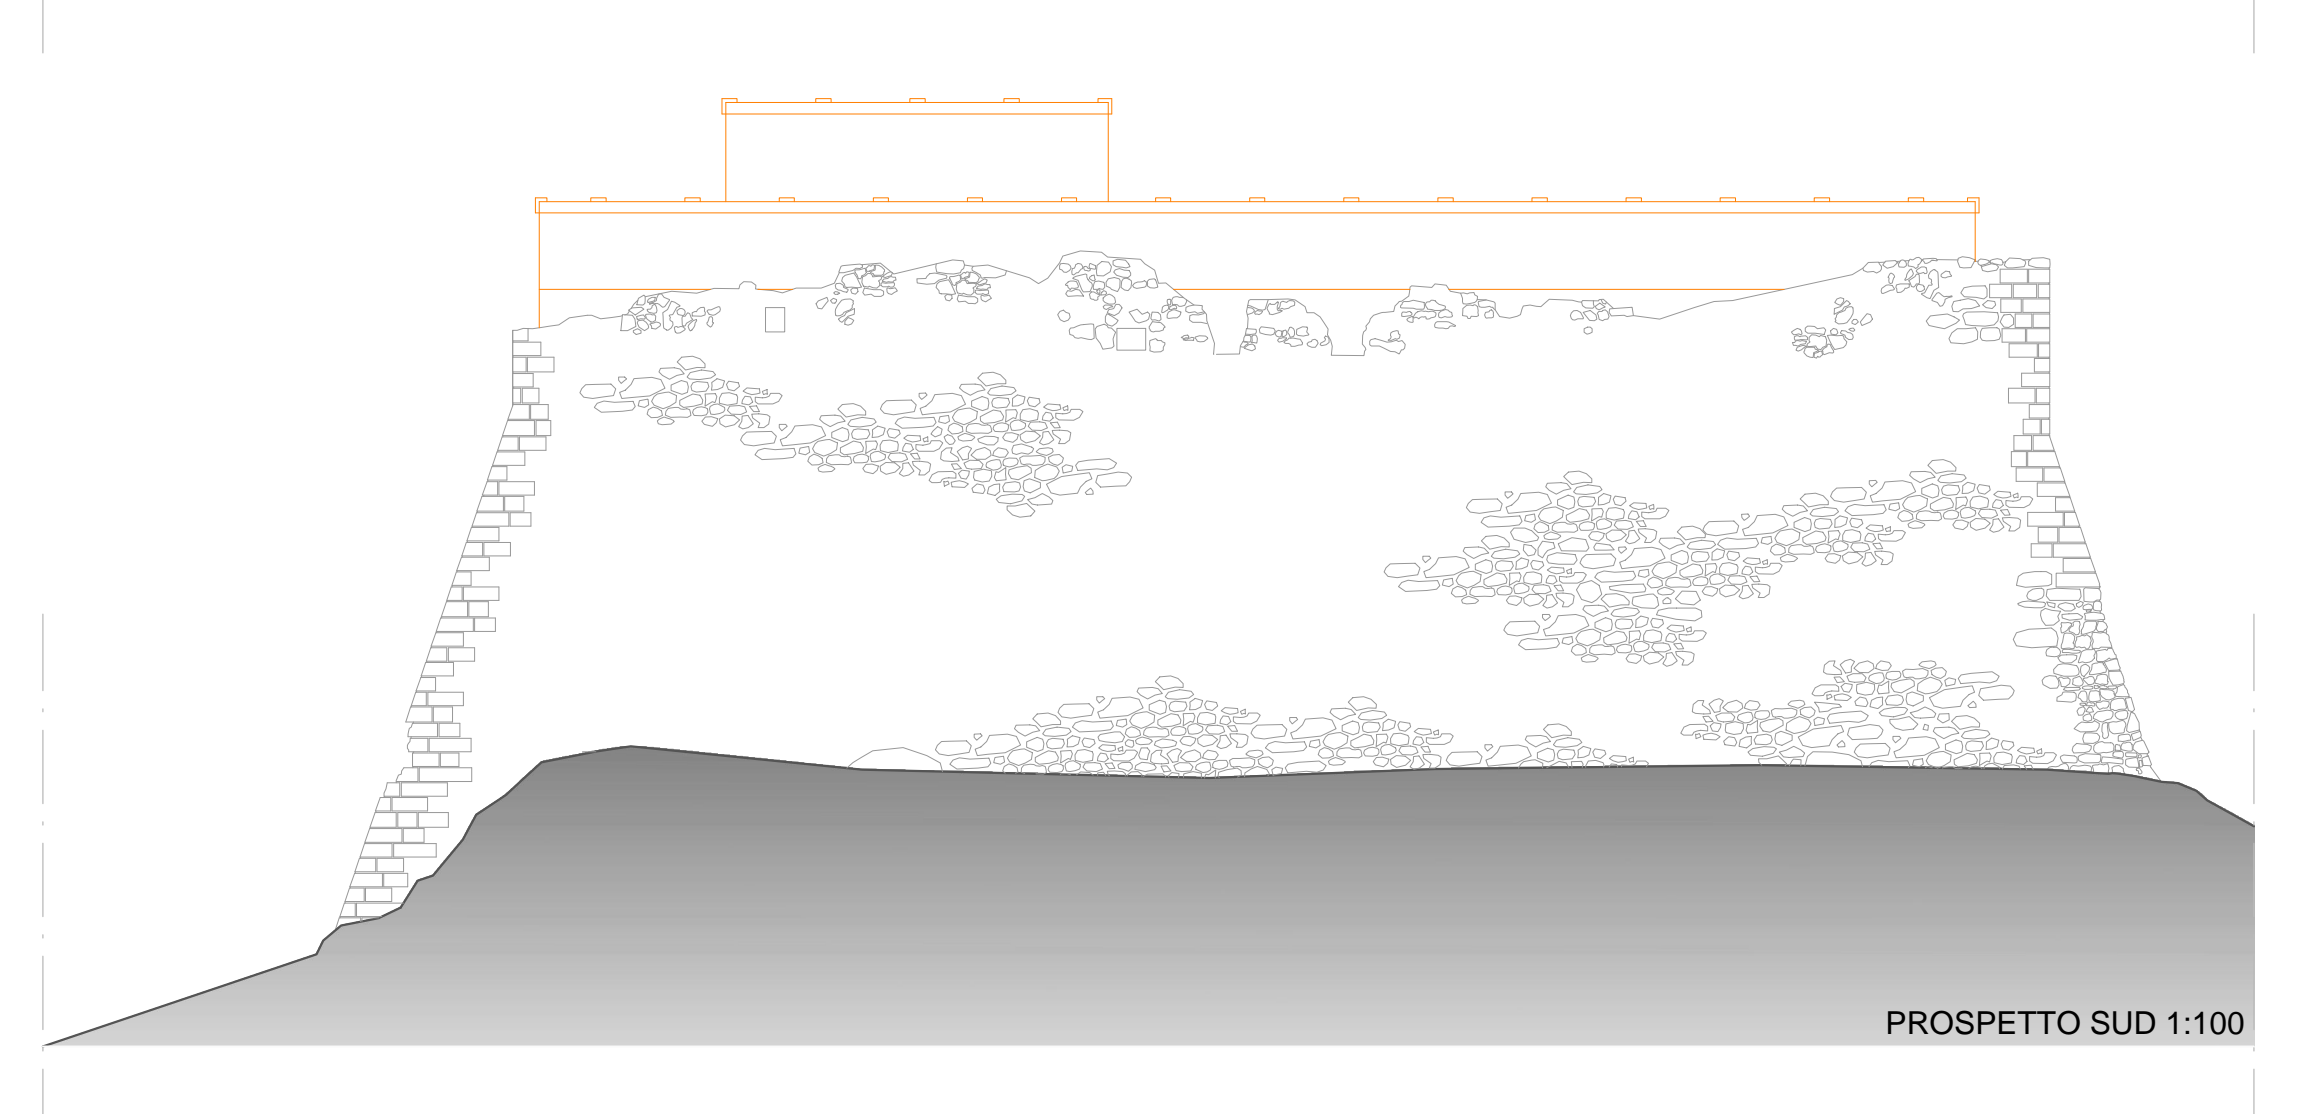




PROSPETTO SUD 1:100

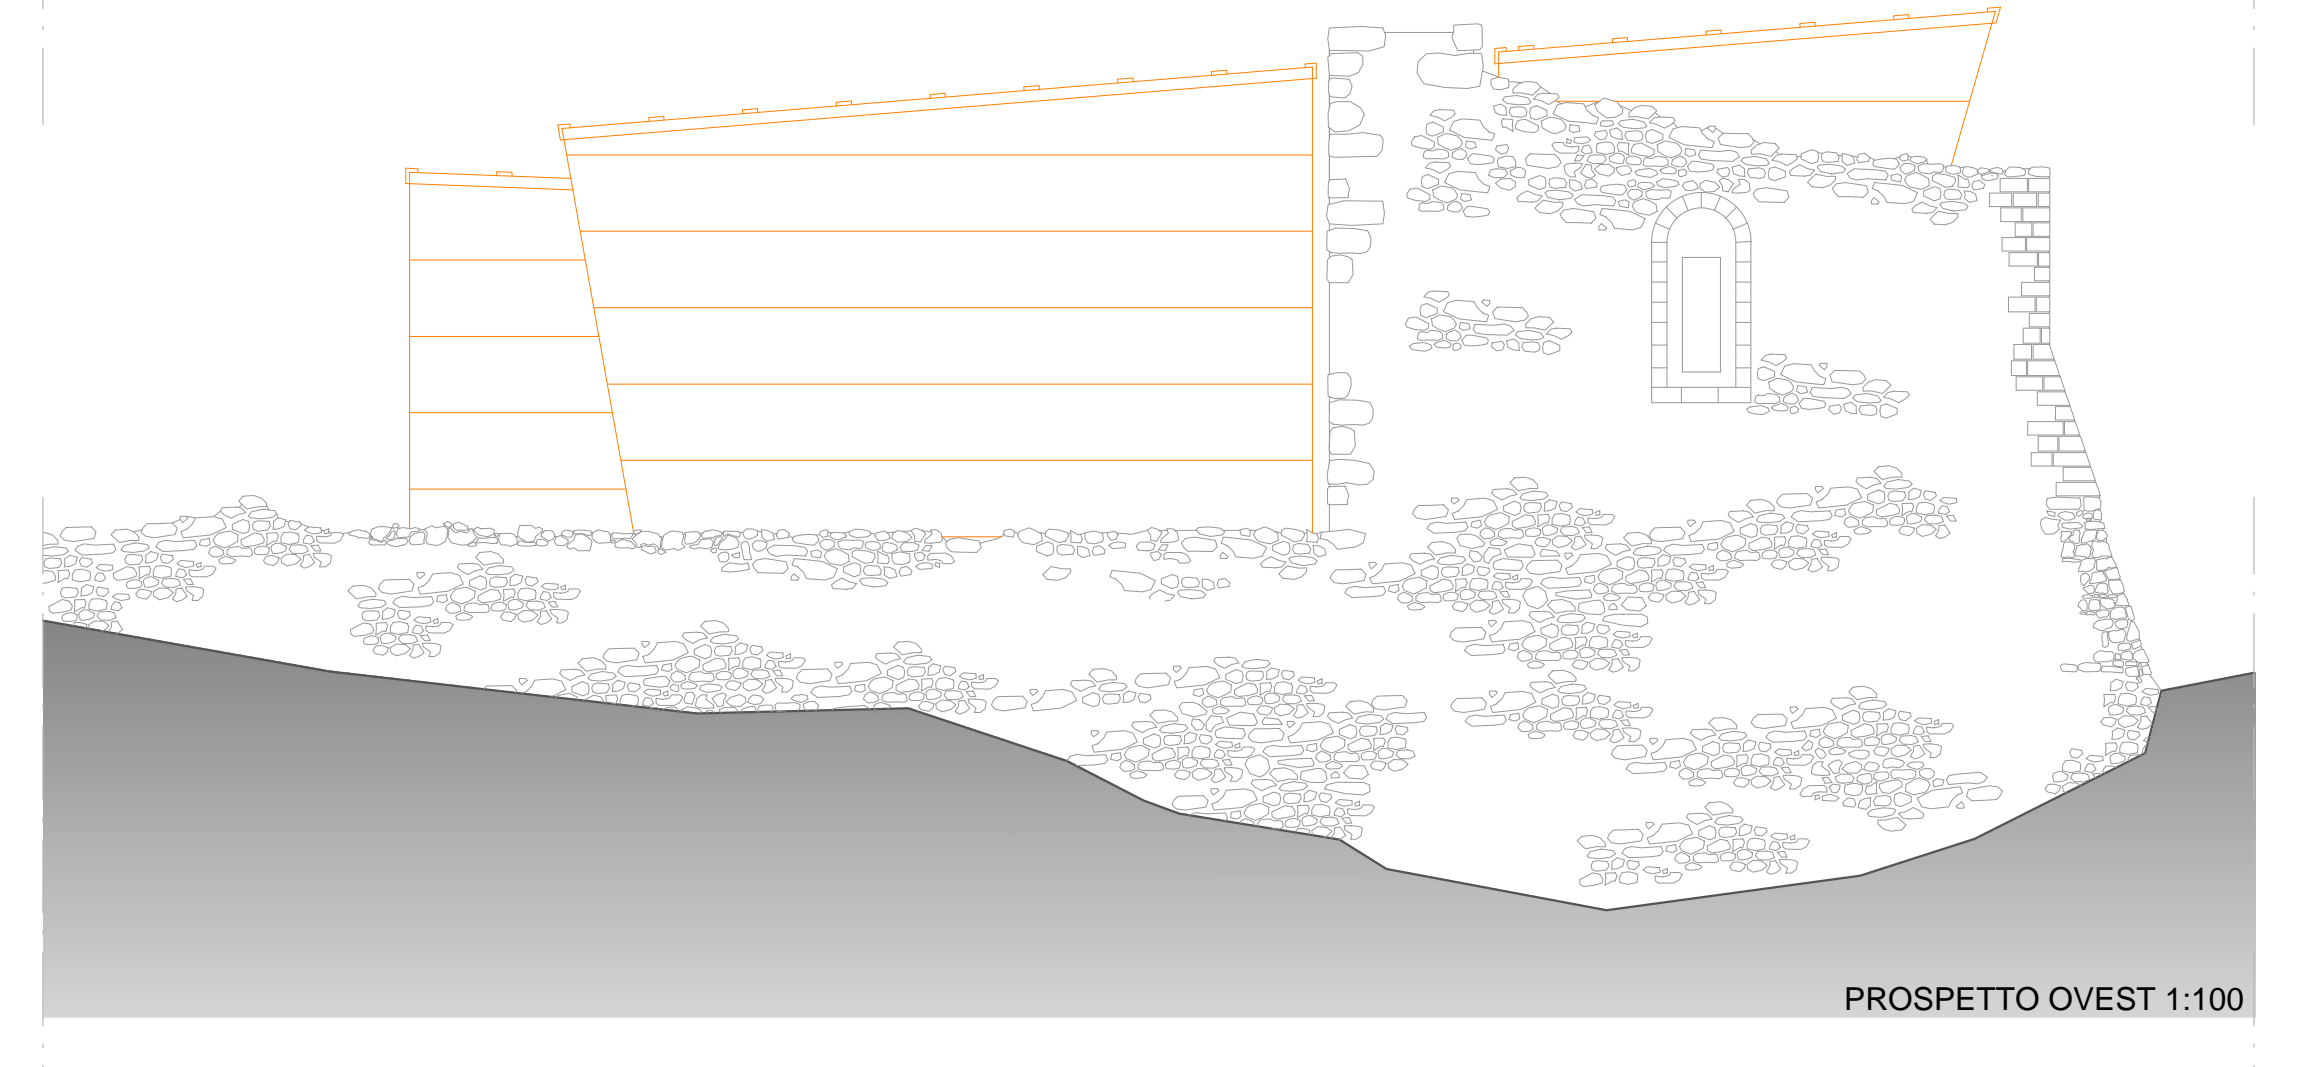

PROSPETTO OVEST 1:100



PROSPETTO NORD 1:100

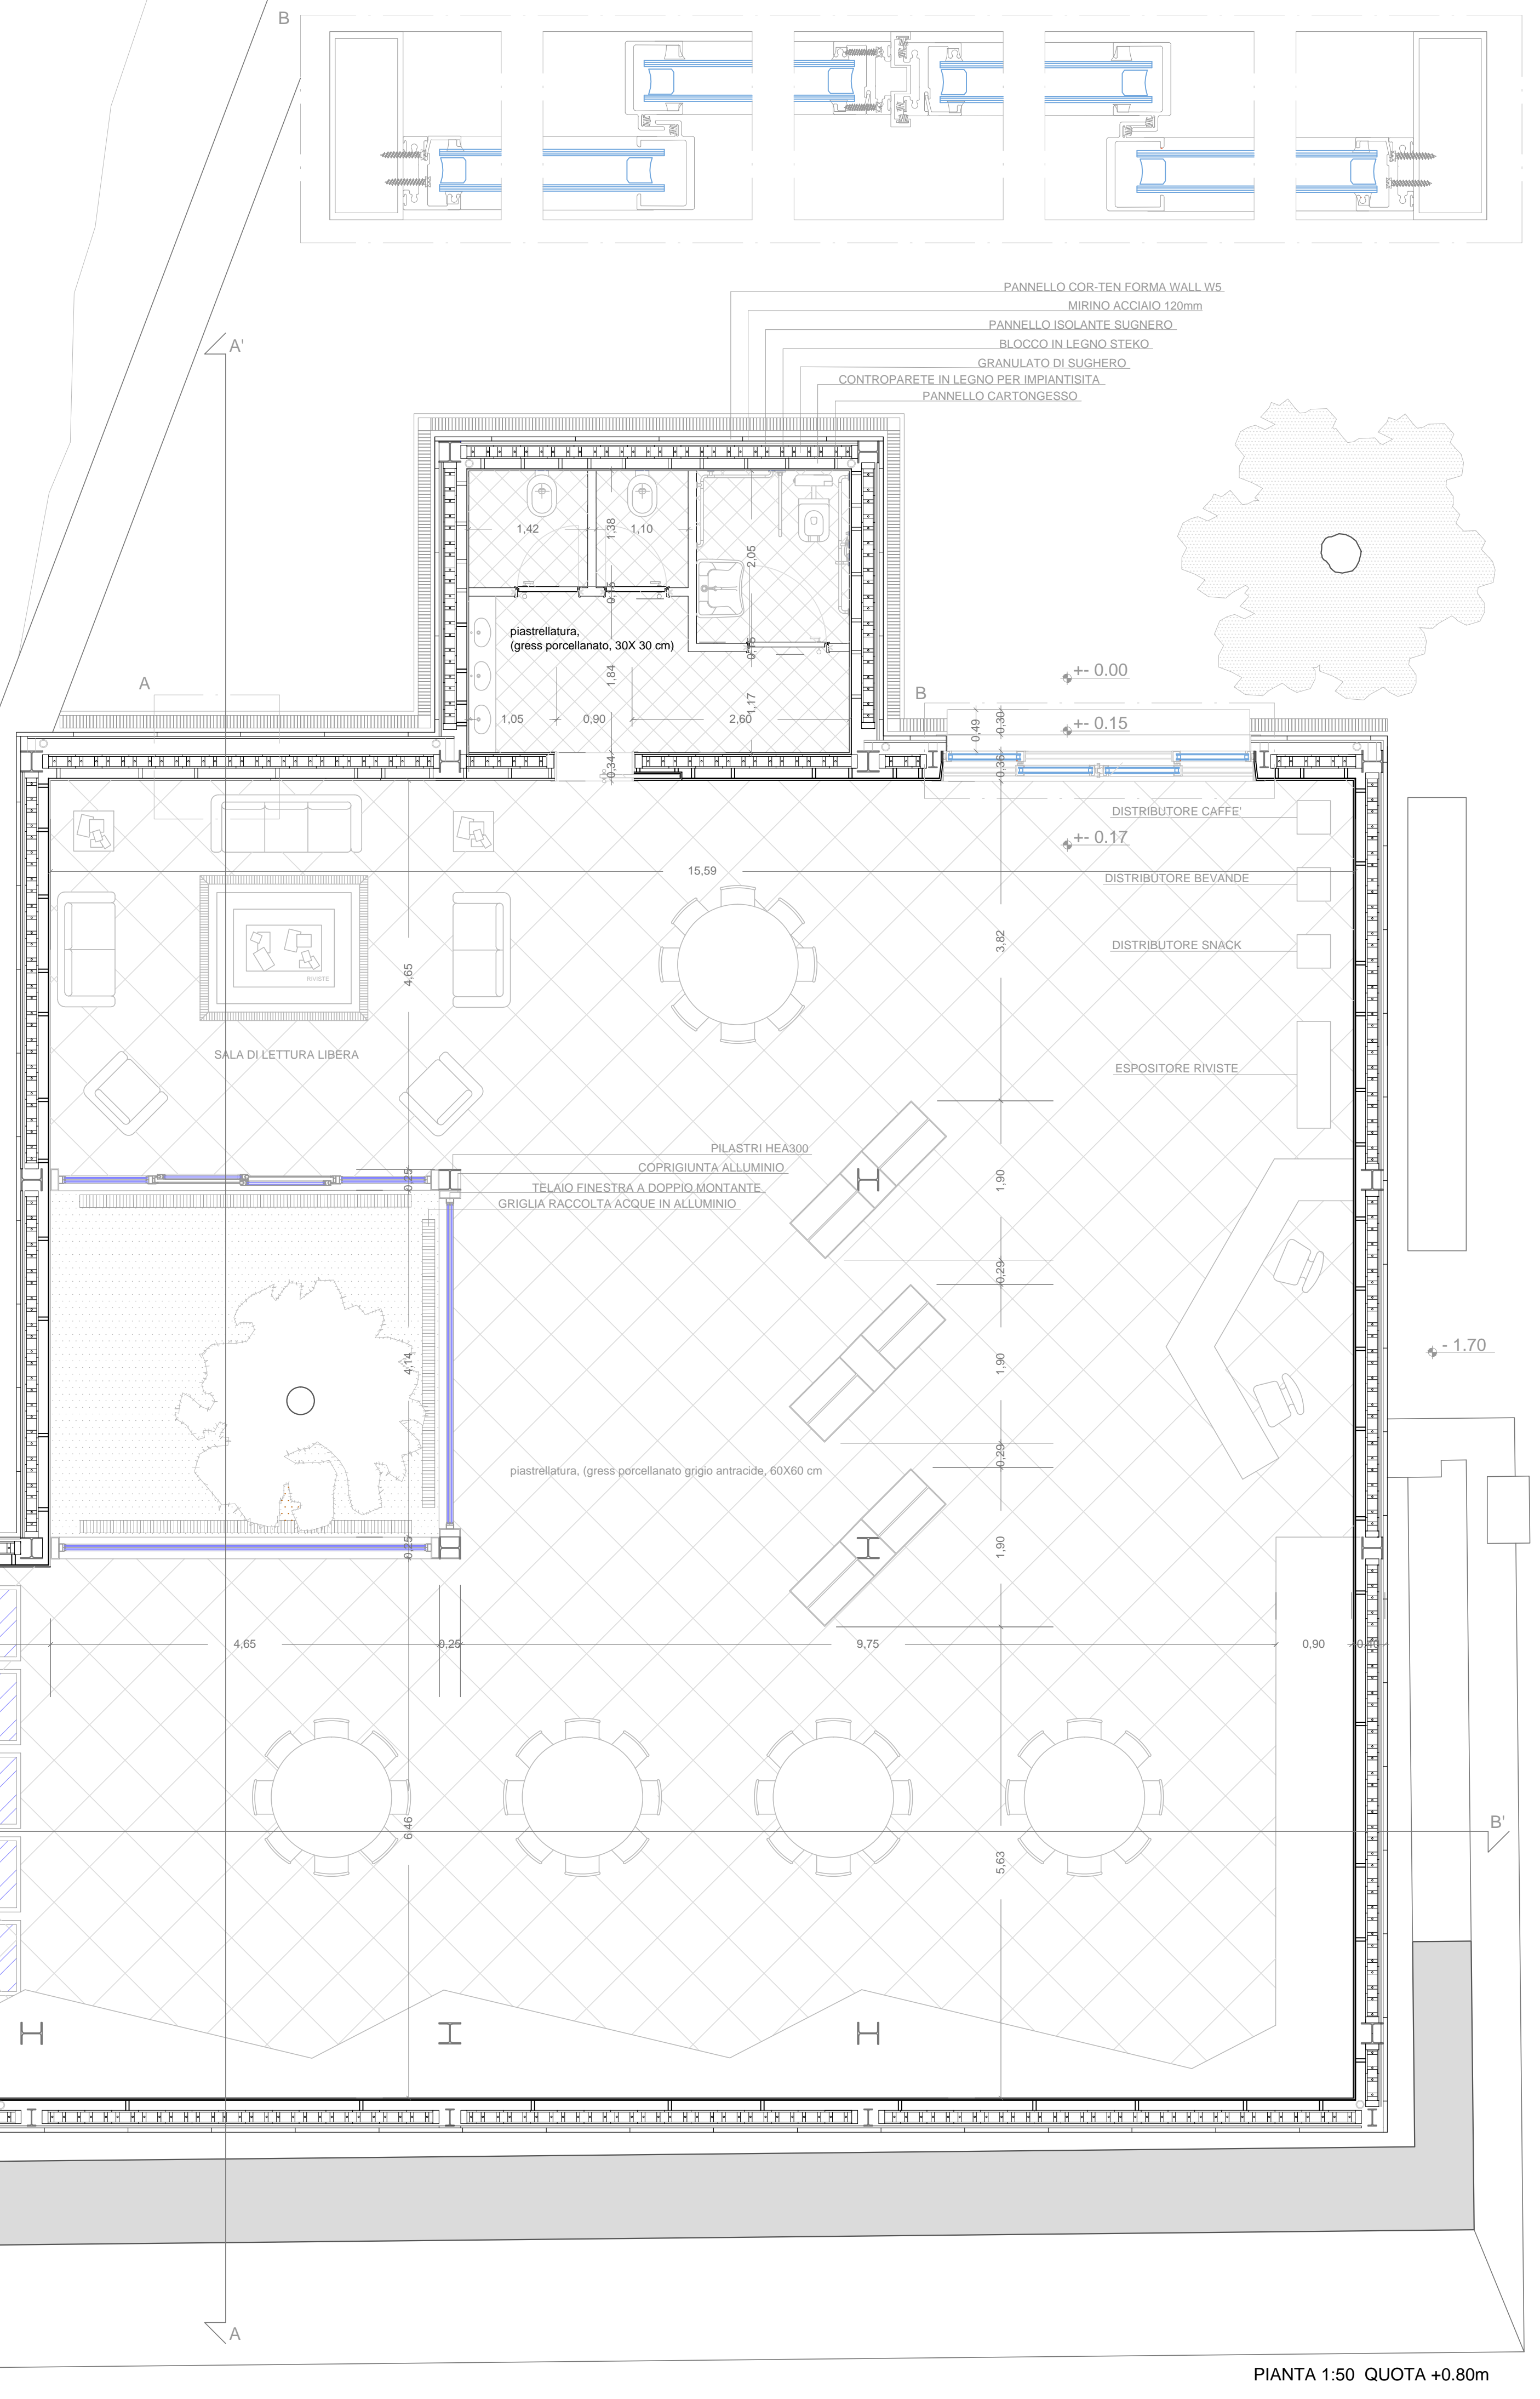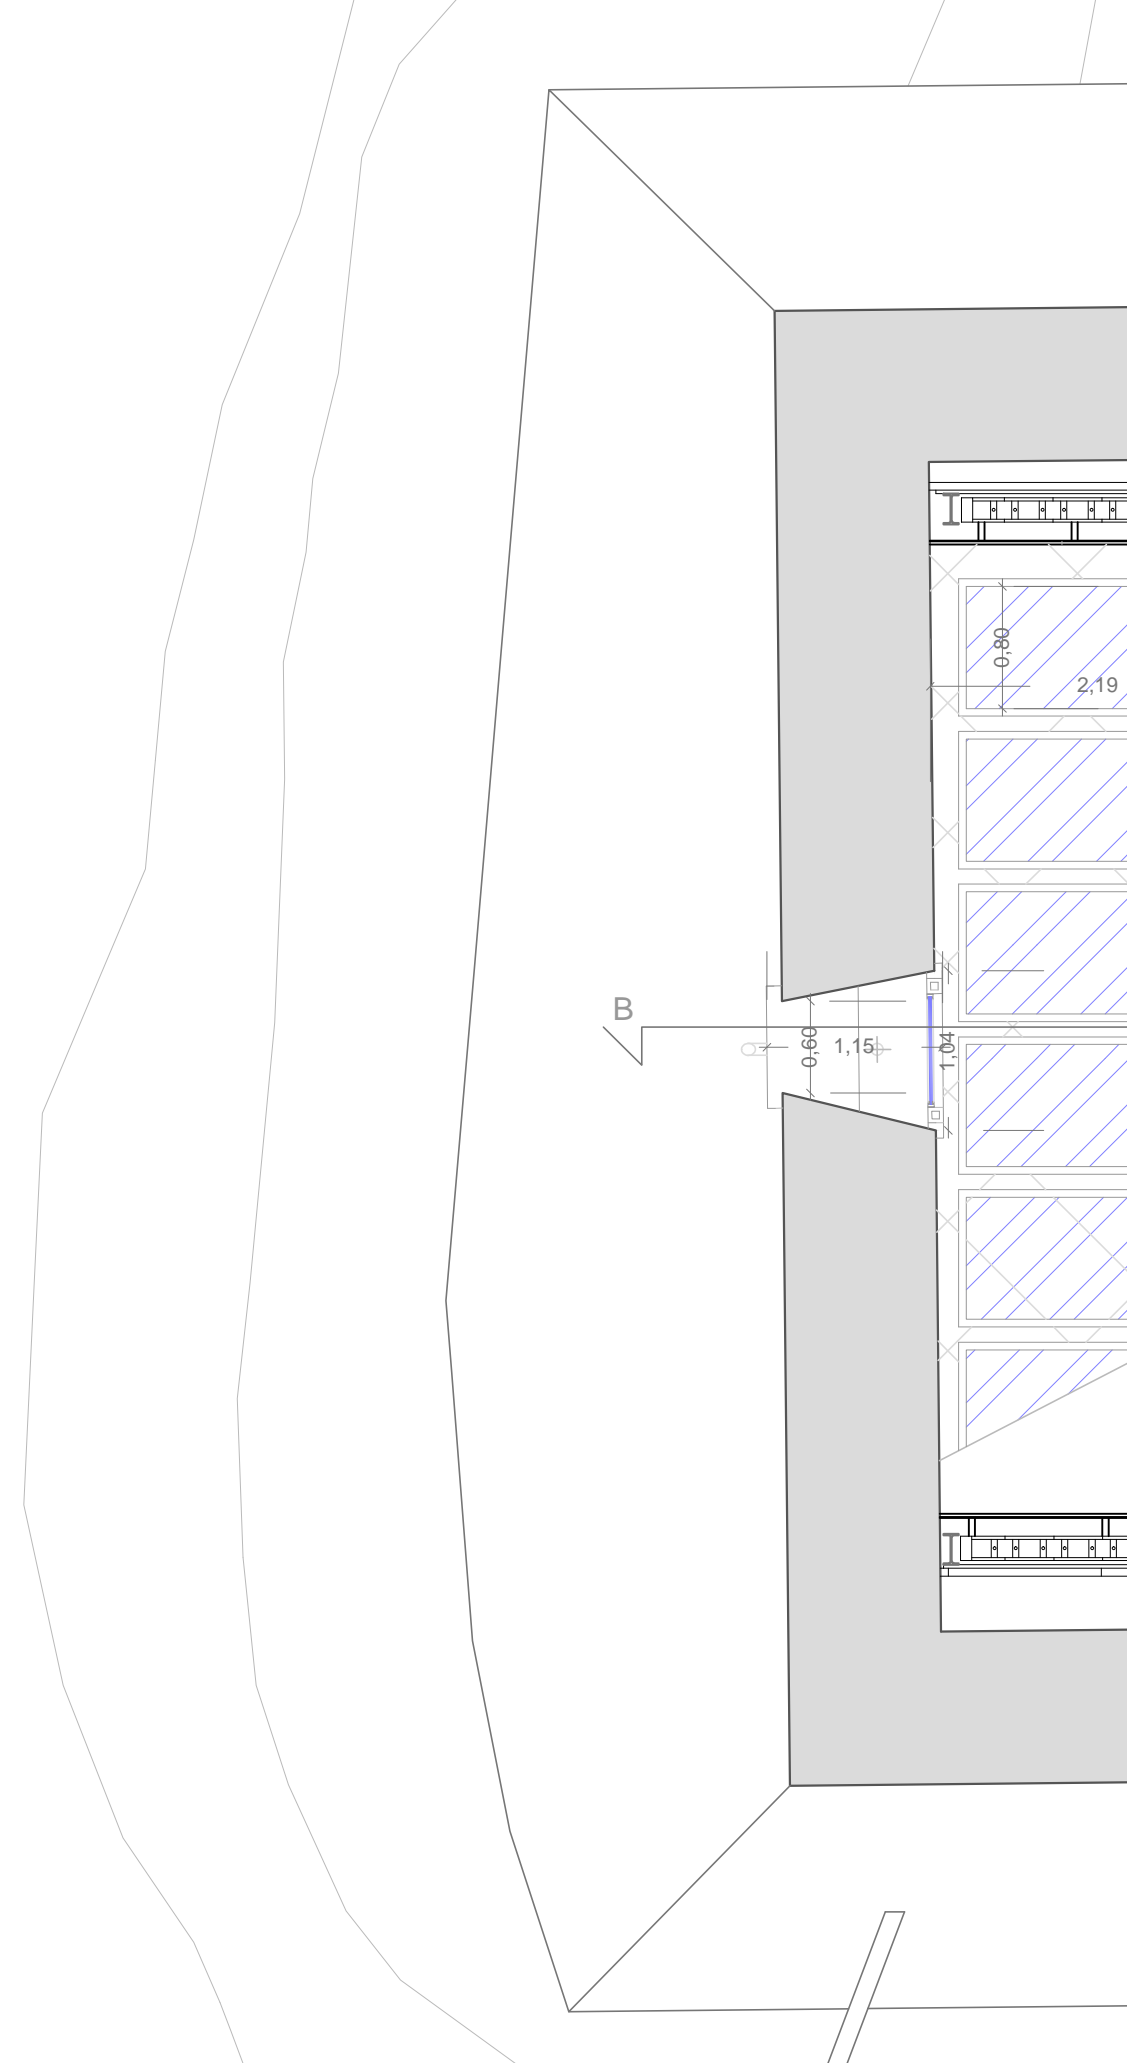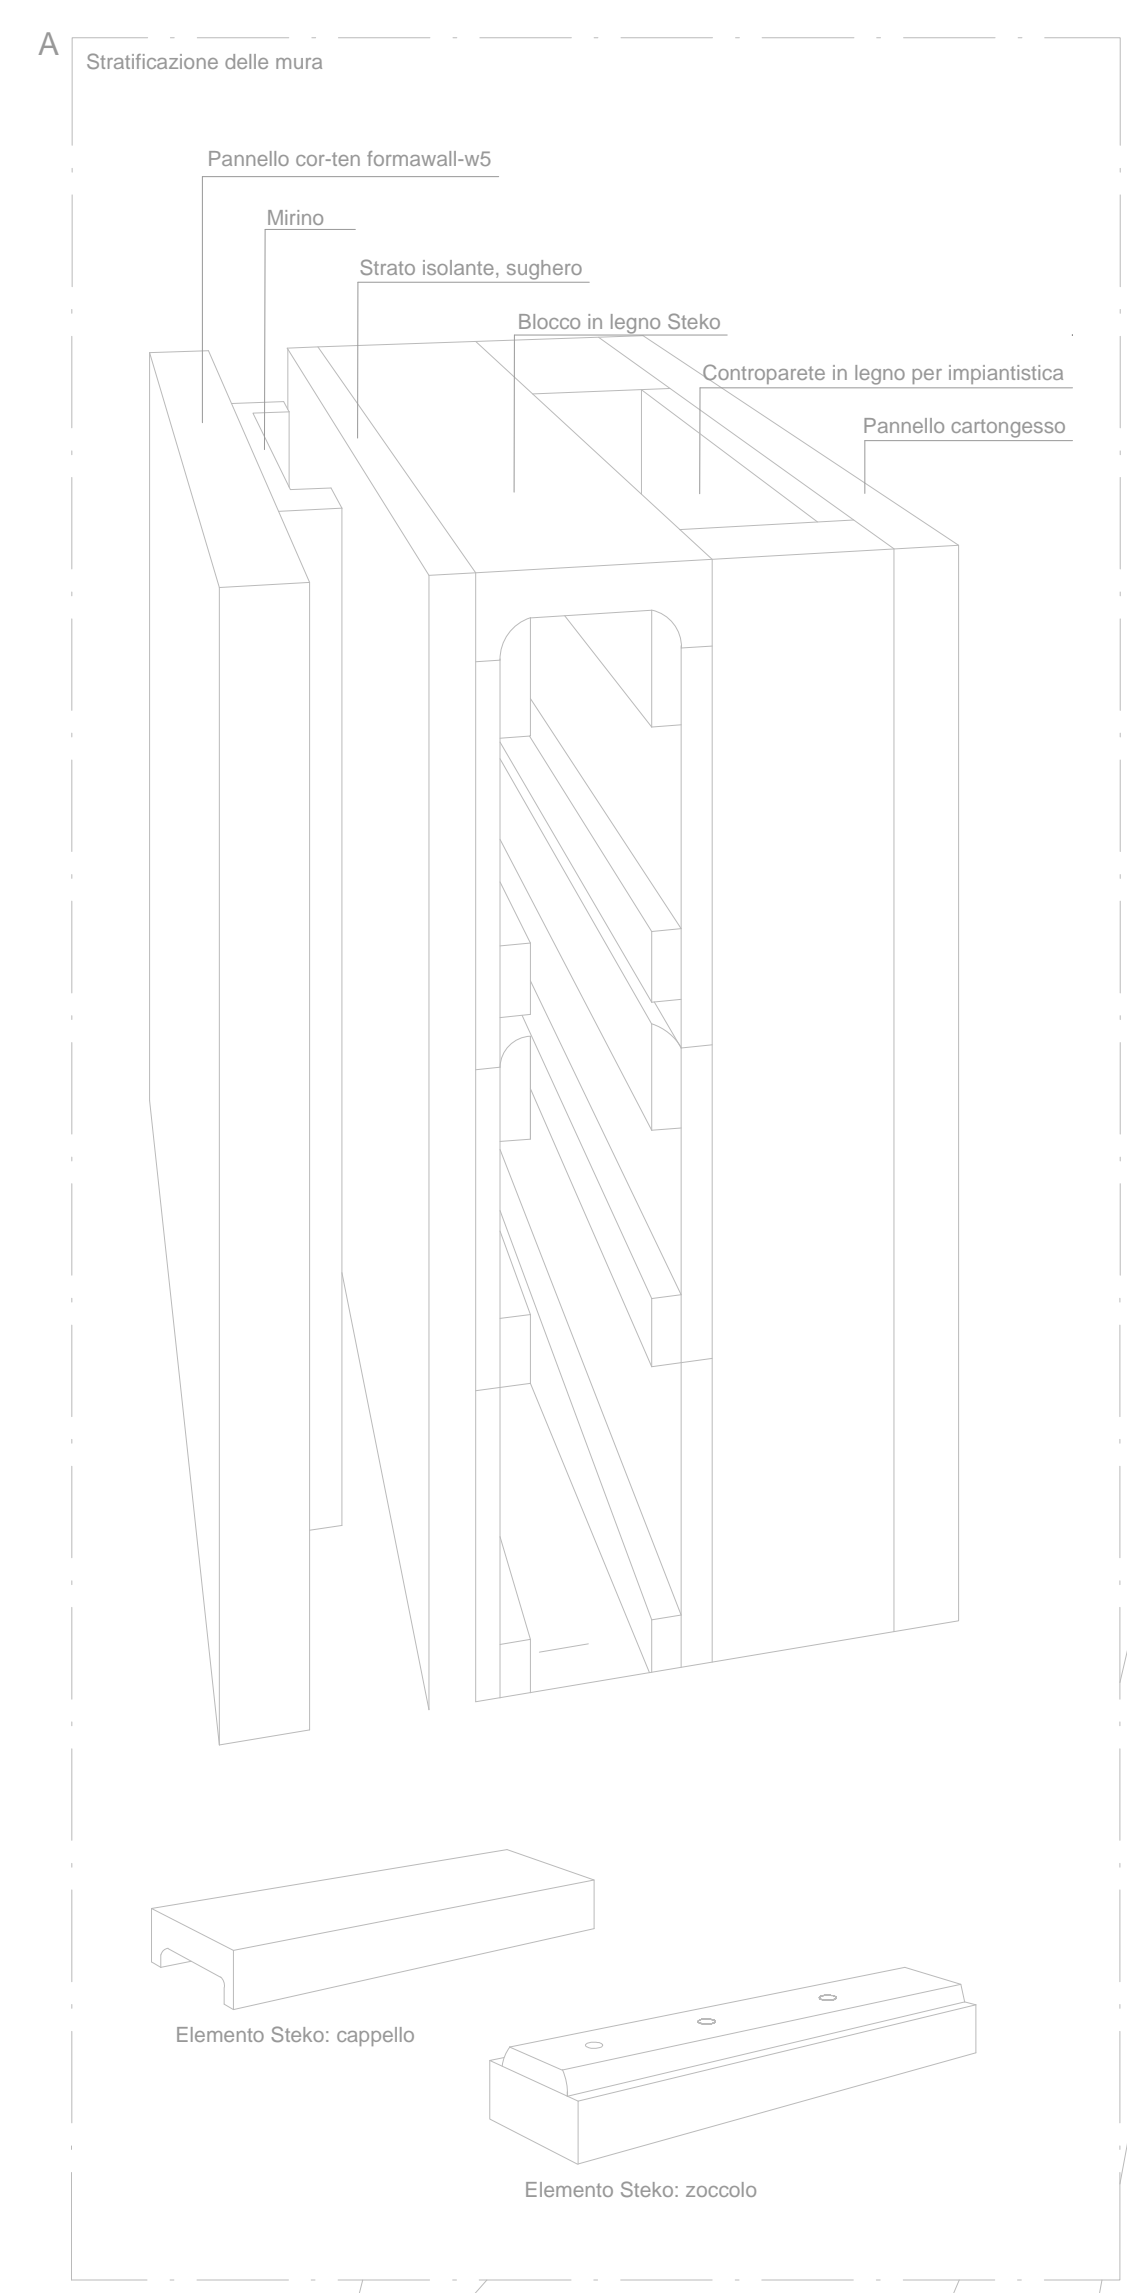

PIANTA 1:50 QUOTA +0.80m