CLIENTE	Spett.le FARMACIA MONTELEONE Dott.ssa PAOLA
INDIRIZZO	Via Giotto, 14
LOCALITA'	74027 San Giorgio Jonico (TA)
TIP.COMM.	FARMACIA
OGGETTO	ESECUTIVO PIANTA
SCALA	1:20
DATA	27-01-2017
AGG.	24-02-2017
PROG.	Feduzi Massimo
COD.	EK2240

Ekofarma
pharmacy concept

Il presente progetto è una creazione esclusiva della Ekoforma s.r.l. di proprietà tutelata ai sensi di legge. Esso non può essere ceduto o riprodotto senza la nostra esplicita autorizzazione

Ekoforma s.r.l.
via I Maggetti, 9 - 61029 Urbino (PU)
tel 0722/327570 r.a.
Partita IVA 01298700418
Cap.Soc. 61974,82 i.v.
Iscr. Reg. Trib. Urbino n. 4113

PROGETTO ESECUTIVO DA
RESTITUIRE UFF. TECNICO

TIMBRO E FIRMA
PER ACCETTAZIONE _____

LUOGO E DATA _____

N.B. LA CONSEGNA DEGLI ARREDI
VERRA' EFFETTUATA A 30 GIORNI LAVORATIVI
DALLA FIRMA DI ACCETTAZIONE

FIRMA PROFESSIONISTA _____

UFFICIO TECNICO EKOFARMA _____
DOCUMENTO DI ACCETTAZIONE PROGETTO ESECUTIVO

Io sottoscritto Dr. _____

DICHIARO:
1- Di aver ricevuto copia del progetto esecutivo in data
2- Di averne N° copia/e personale/i
3- Che lo stesso progetto mi è stato attentamente illustrato da funzionario della EKOFARMA s.r.l.
4- Di aver esaminato il progetto accuratamente in tutte le sue parti e di averne scelto materiali , colori nonchè valutato attentamente dimensioni e spazi funzionali ;

PERTANTO
Di disporre l'inizio alla produzione degli arredi commissionati ad EKOFARMA s.r.l.

Committente Dr. _____
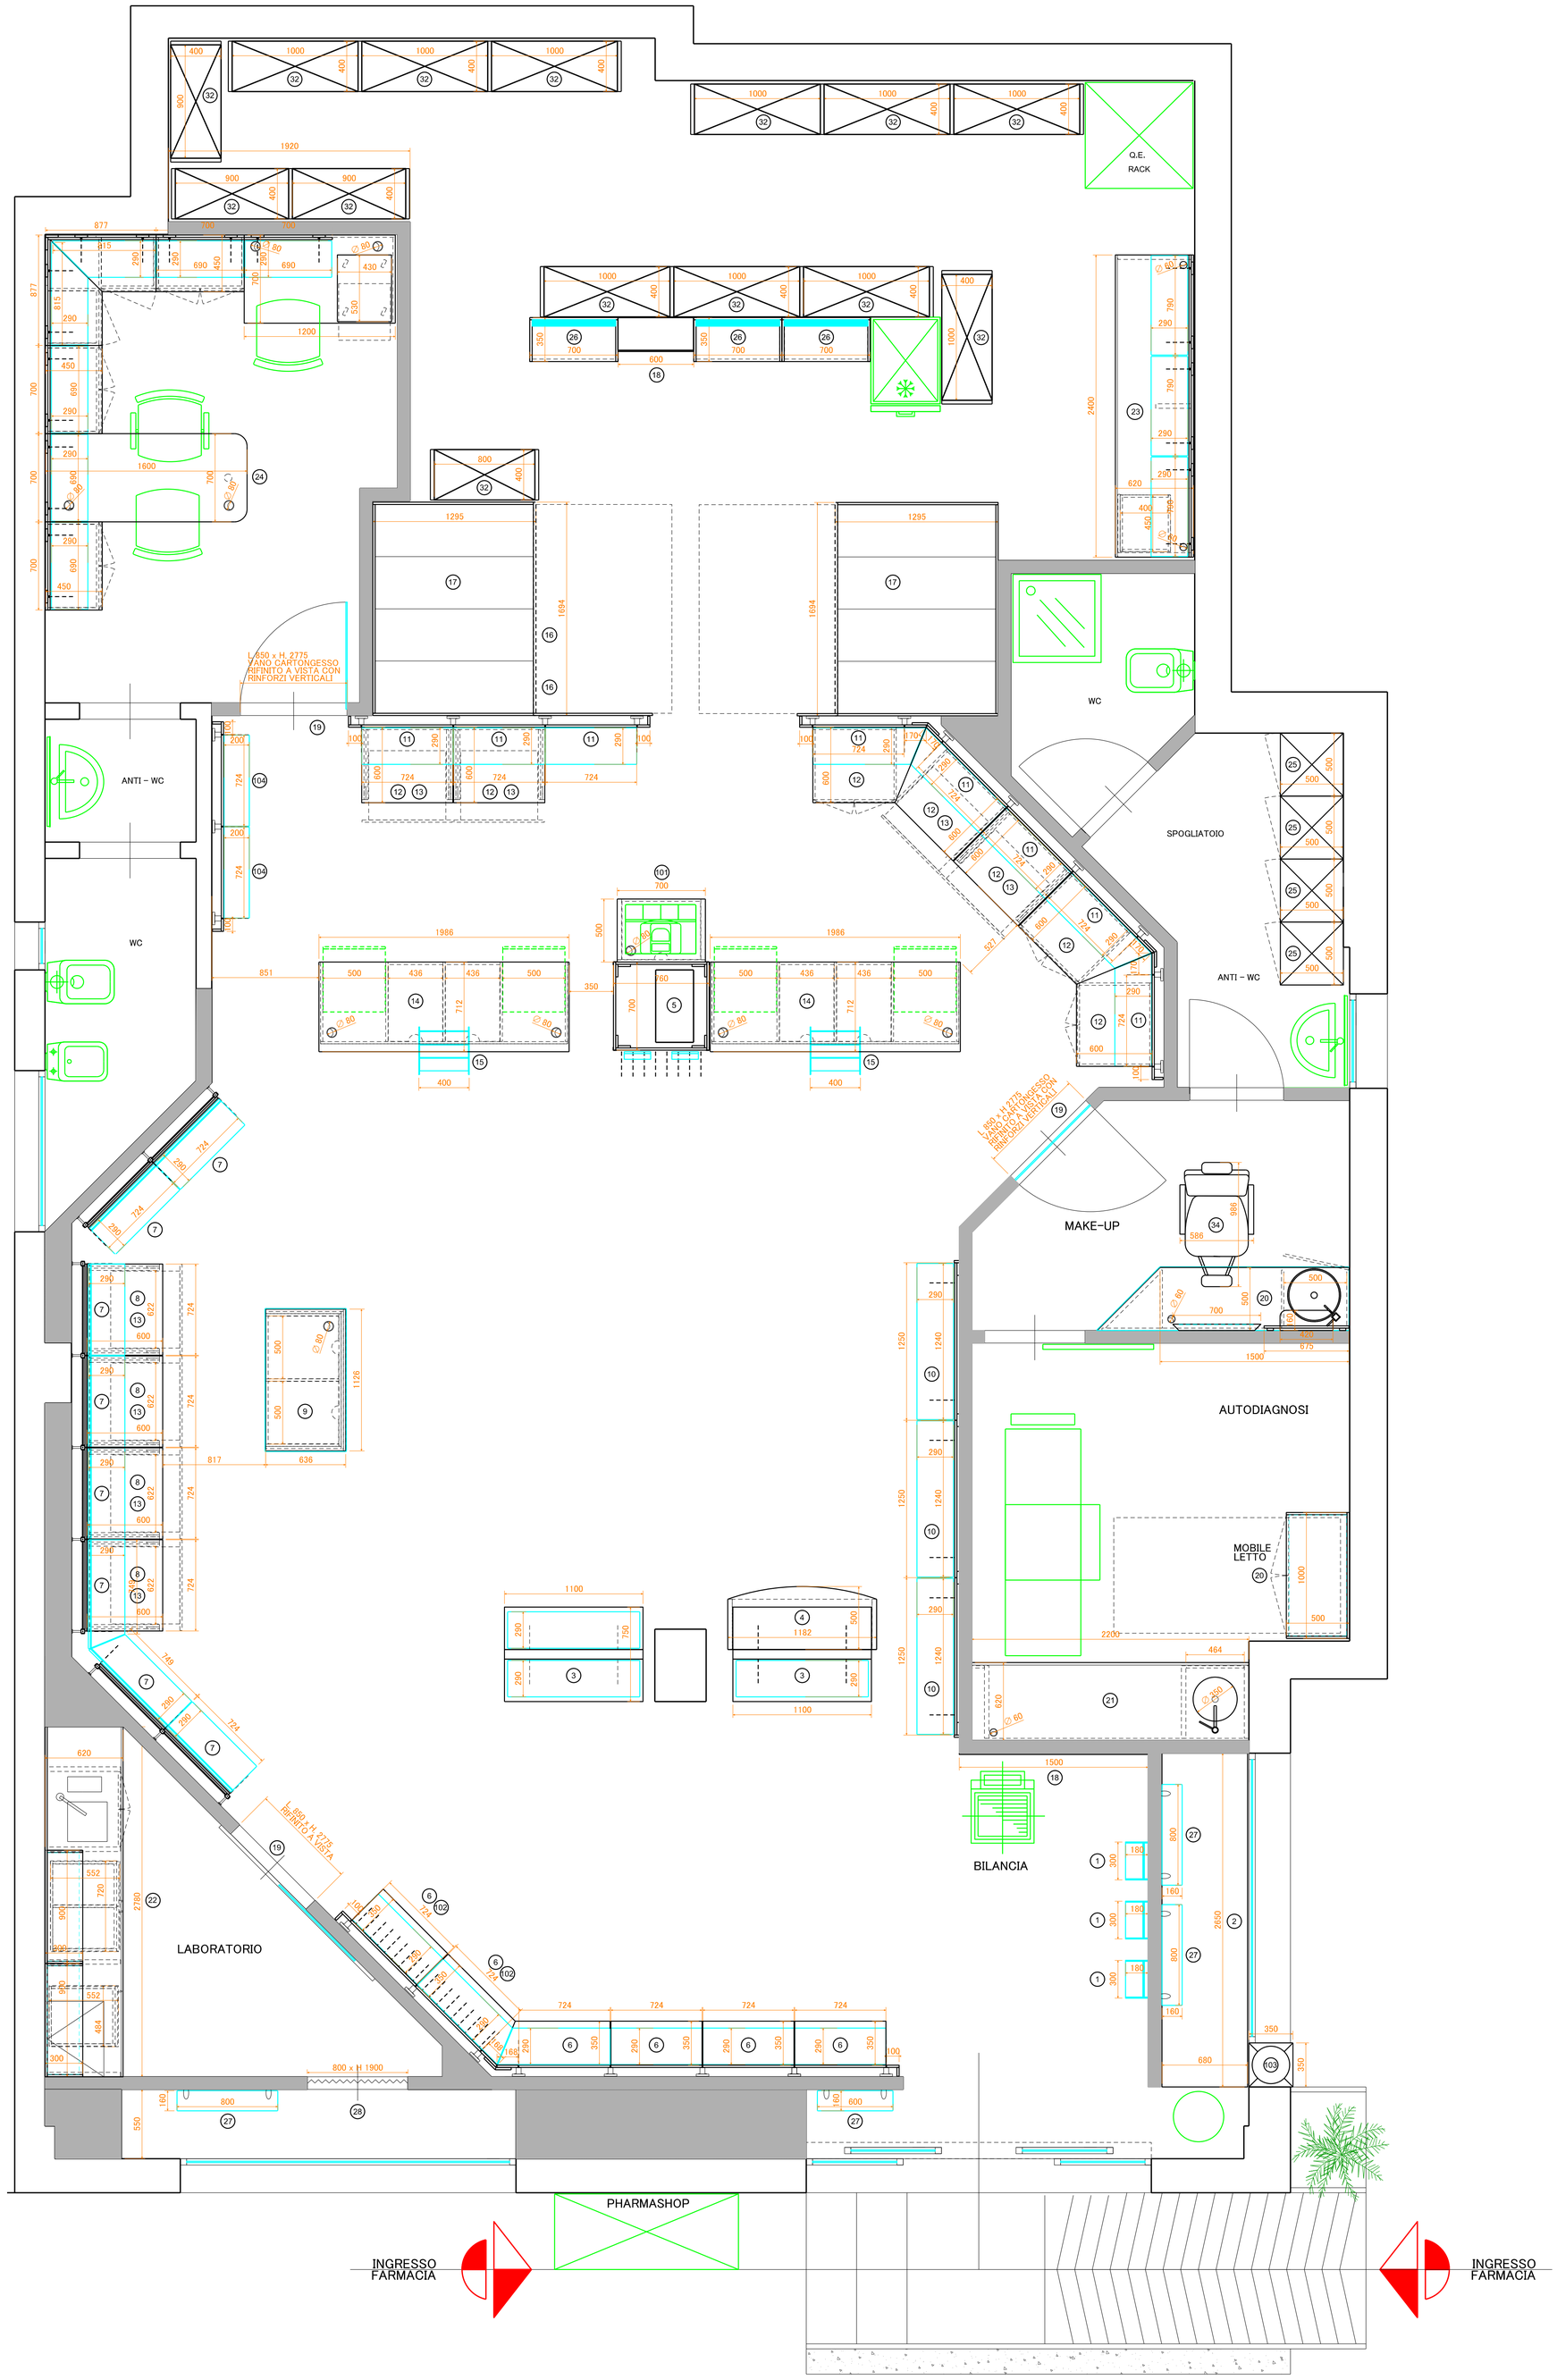
ATTENZIONE: GLI ELEMENTI DISEGNATI IN VERDE NON SONO DI NOSTRA FORNITURA