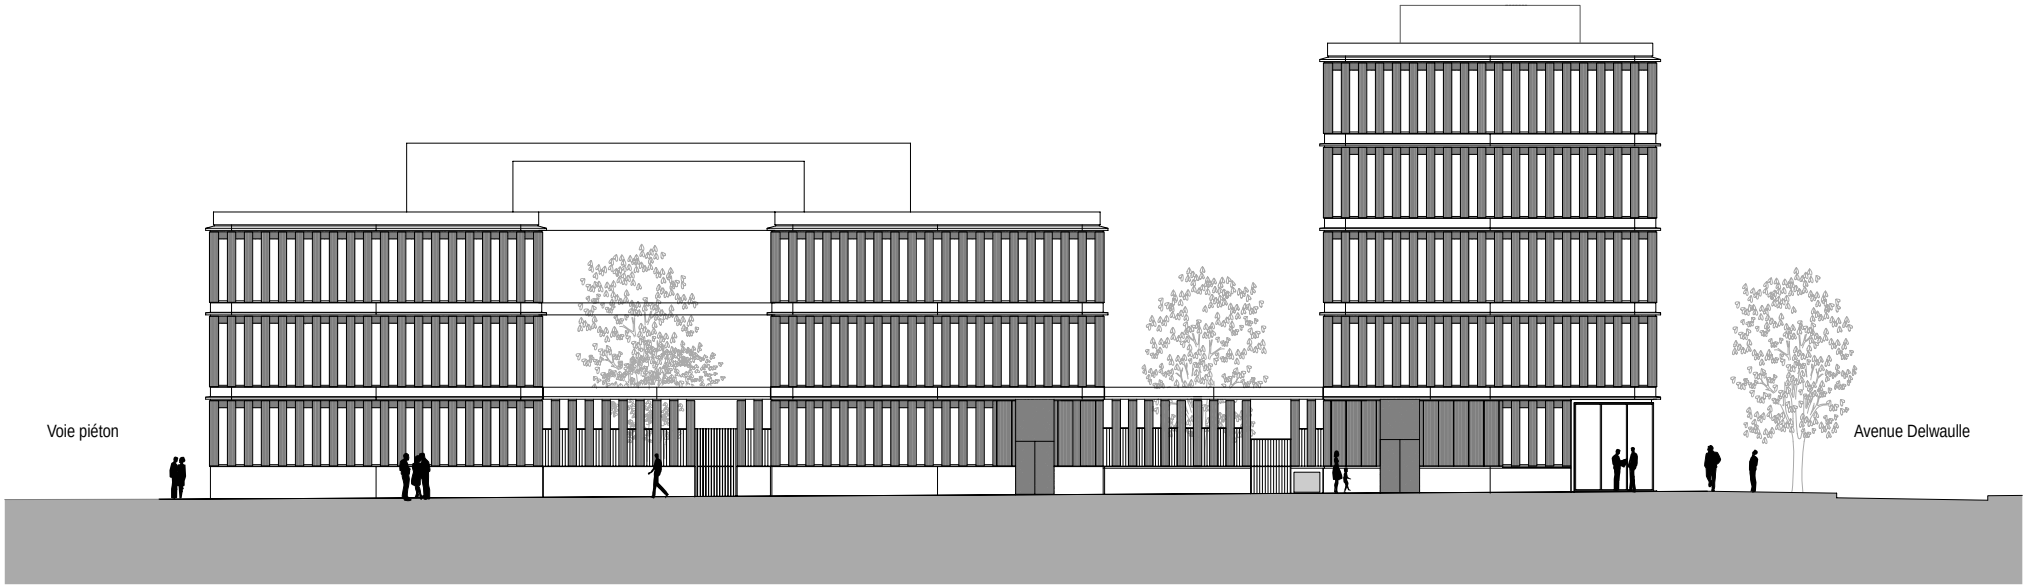

FACADE SUD