




Coupe B-B

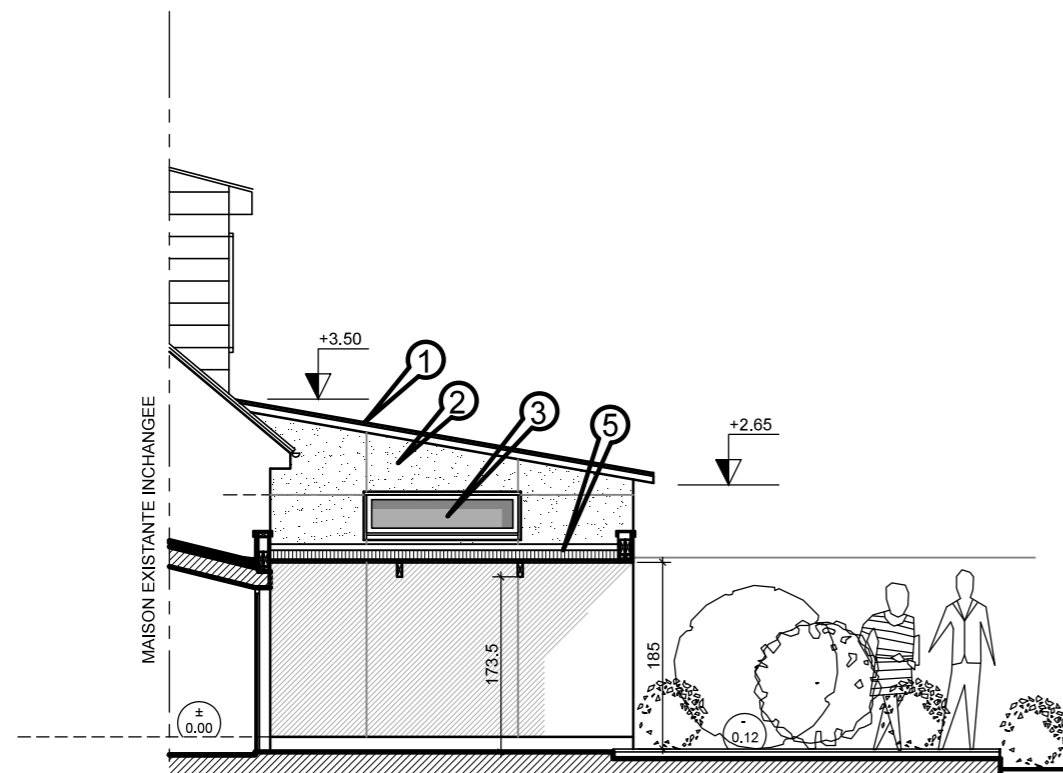

Coupe A-A

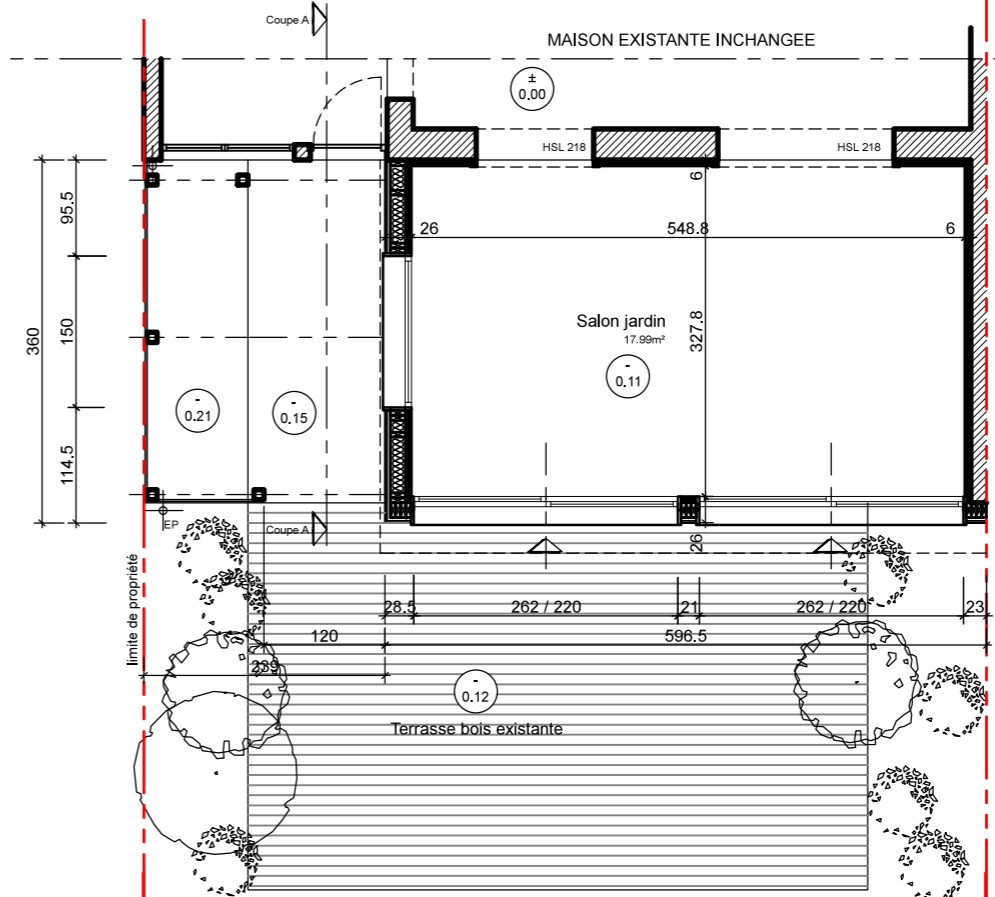

Implantation

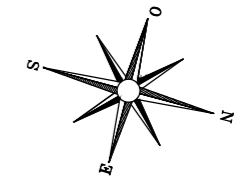

Façade principale NORD-EST sur jardin

- ① Toit Zinc naturel pré-patiné
- ② Bardage en panneaux composite, teinte sable
- ③ Menuiseries aluminium laqué RAL 7016
- ④ Bardage bois naturel, Red Cedar
- ⑤ Toiture bacs acier pour l'abri de jardin, dissimulé par bandeau d'habillage en bois

**DP-3, DP-4 & DP-5**  
**ETAT PROJETE**  
**Coupe de profil**  
**Plan des Façades**  
 échelle : 1/75