





Percorso canali attuale

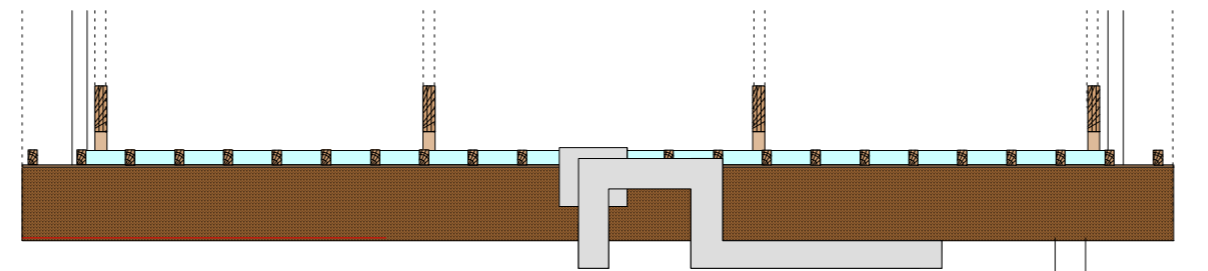

Percorso canali modificato

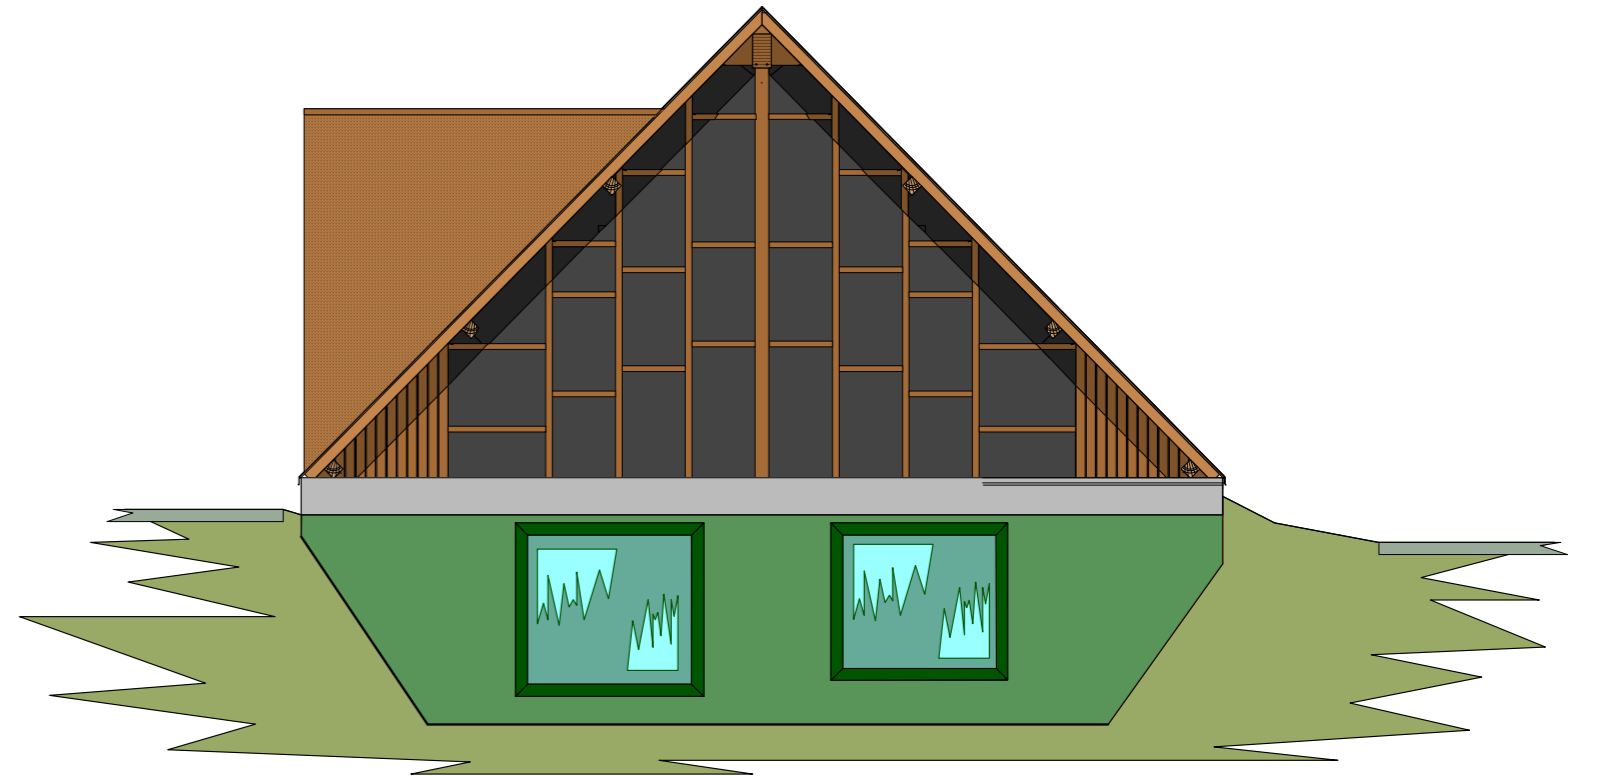

Prospetto verso l' invaso

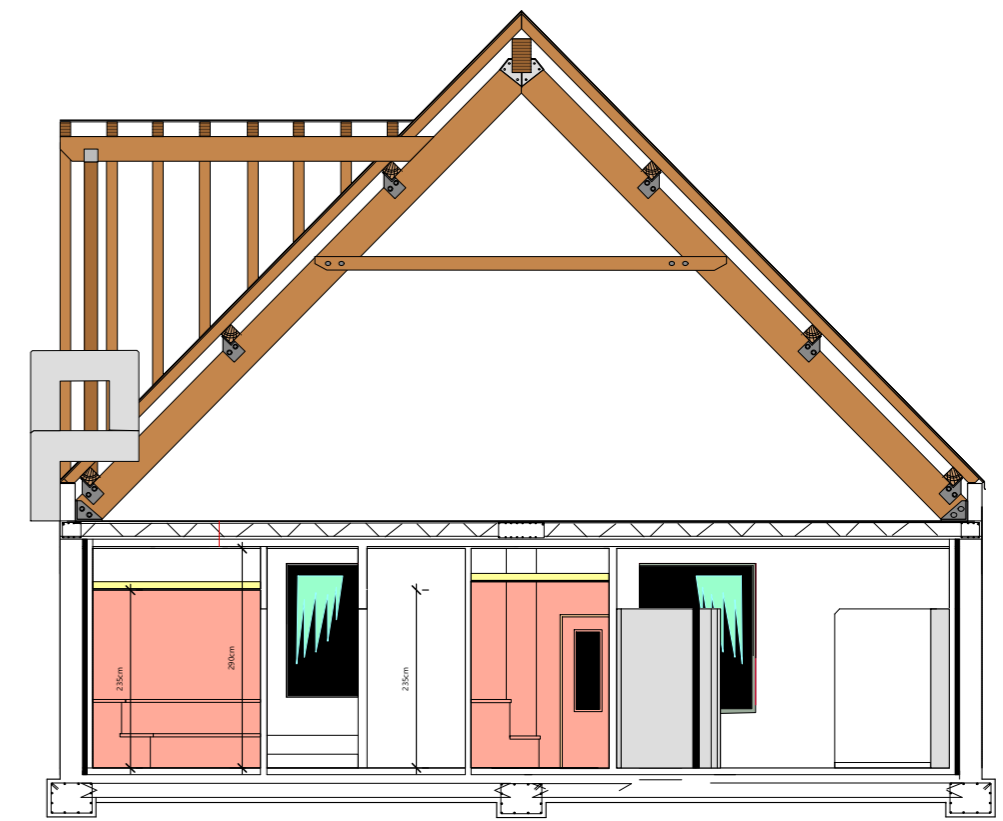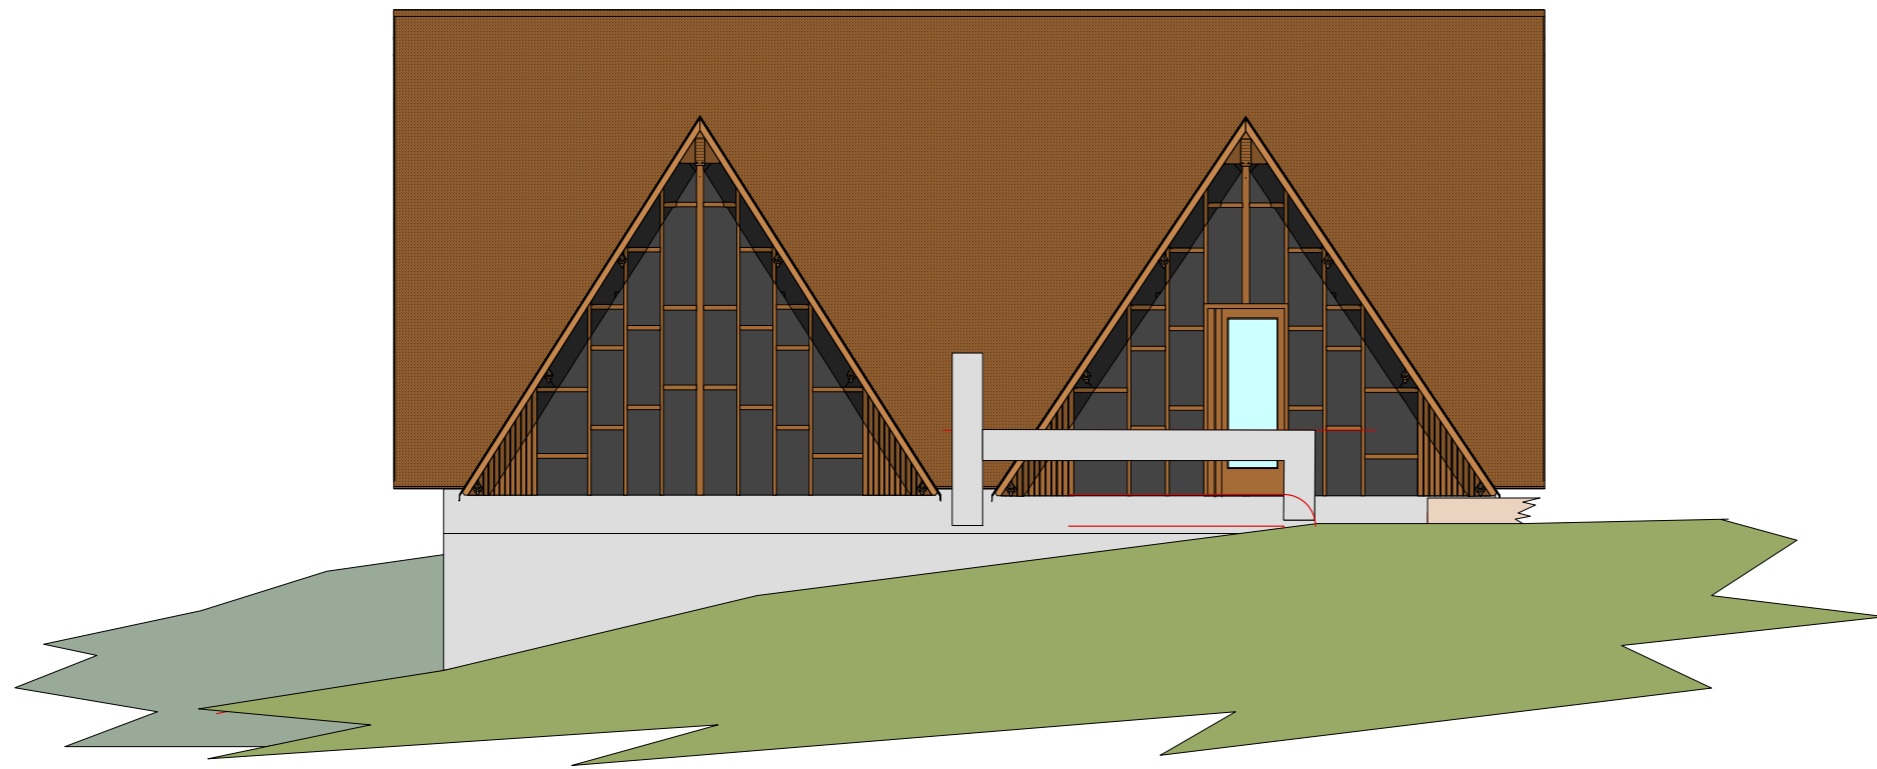

Sezione A-A