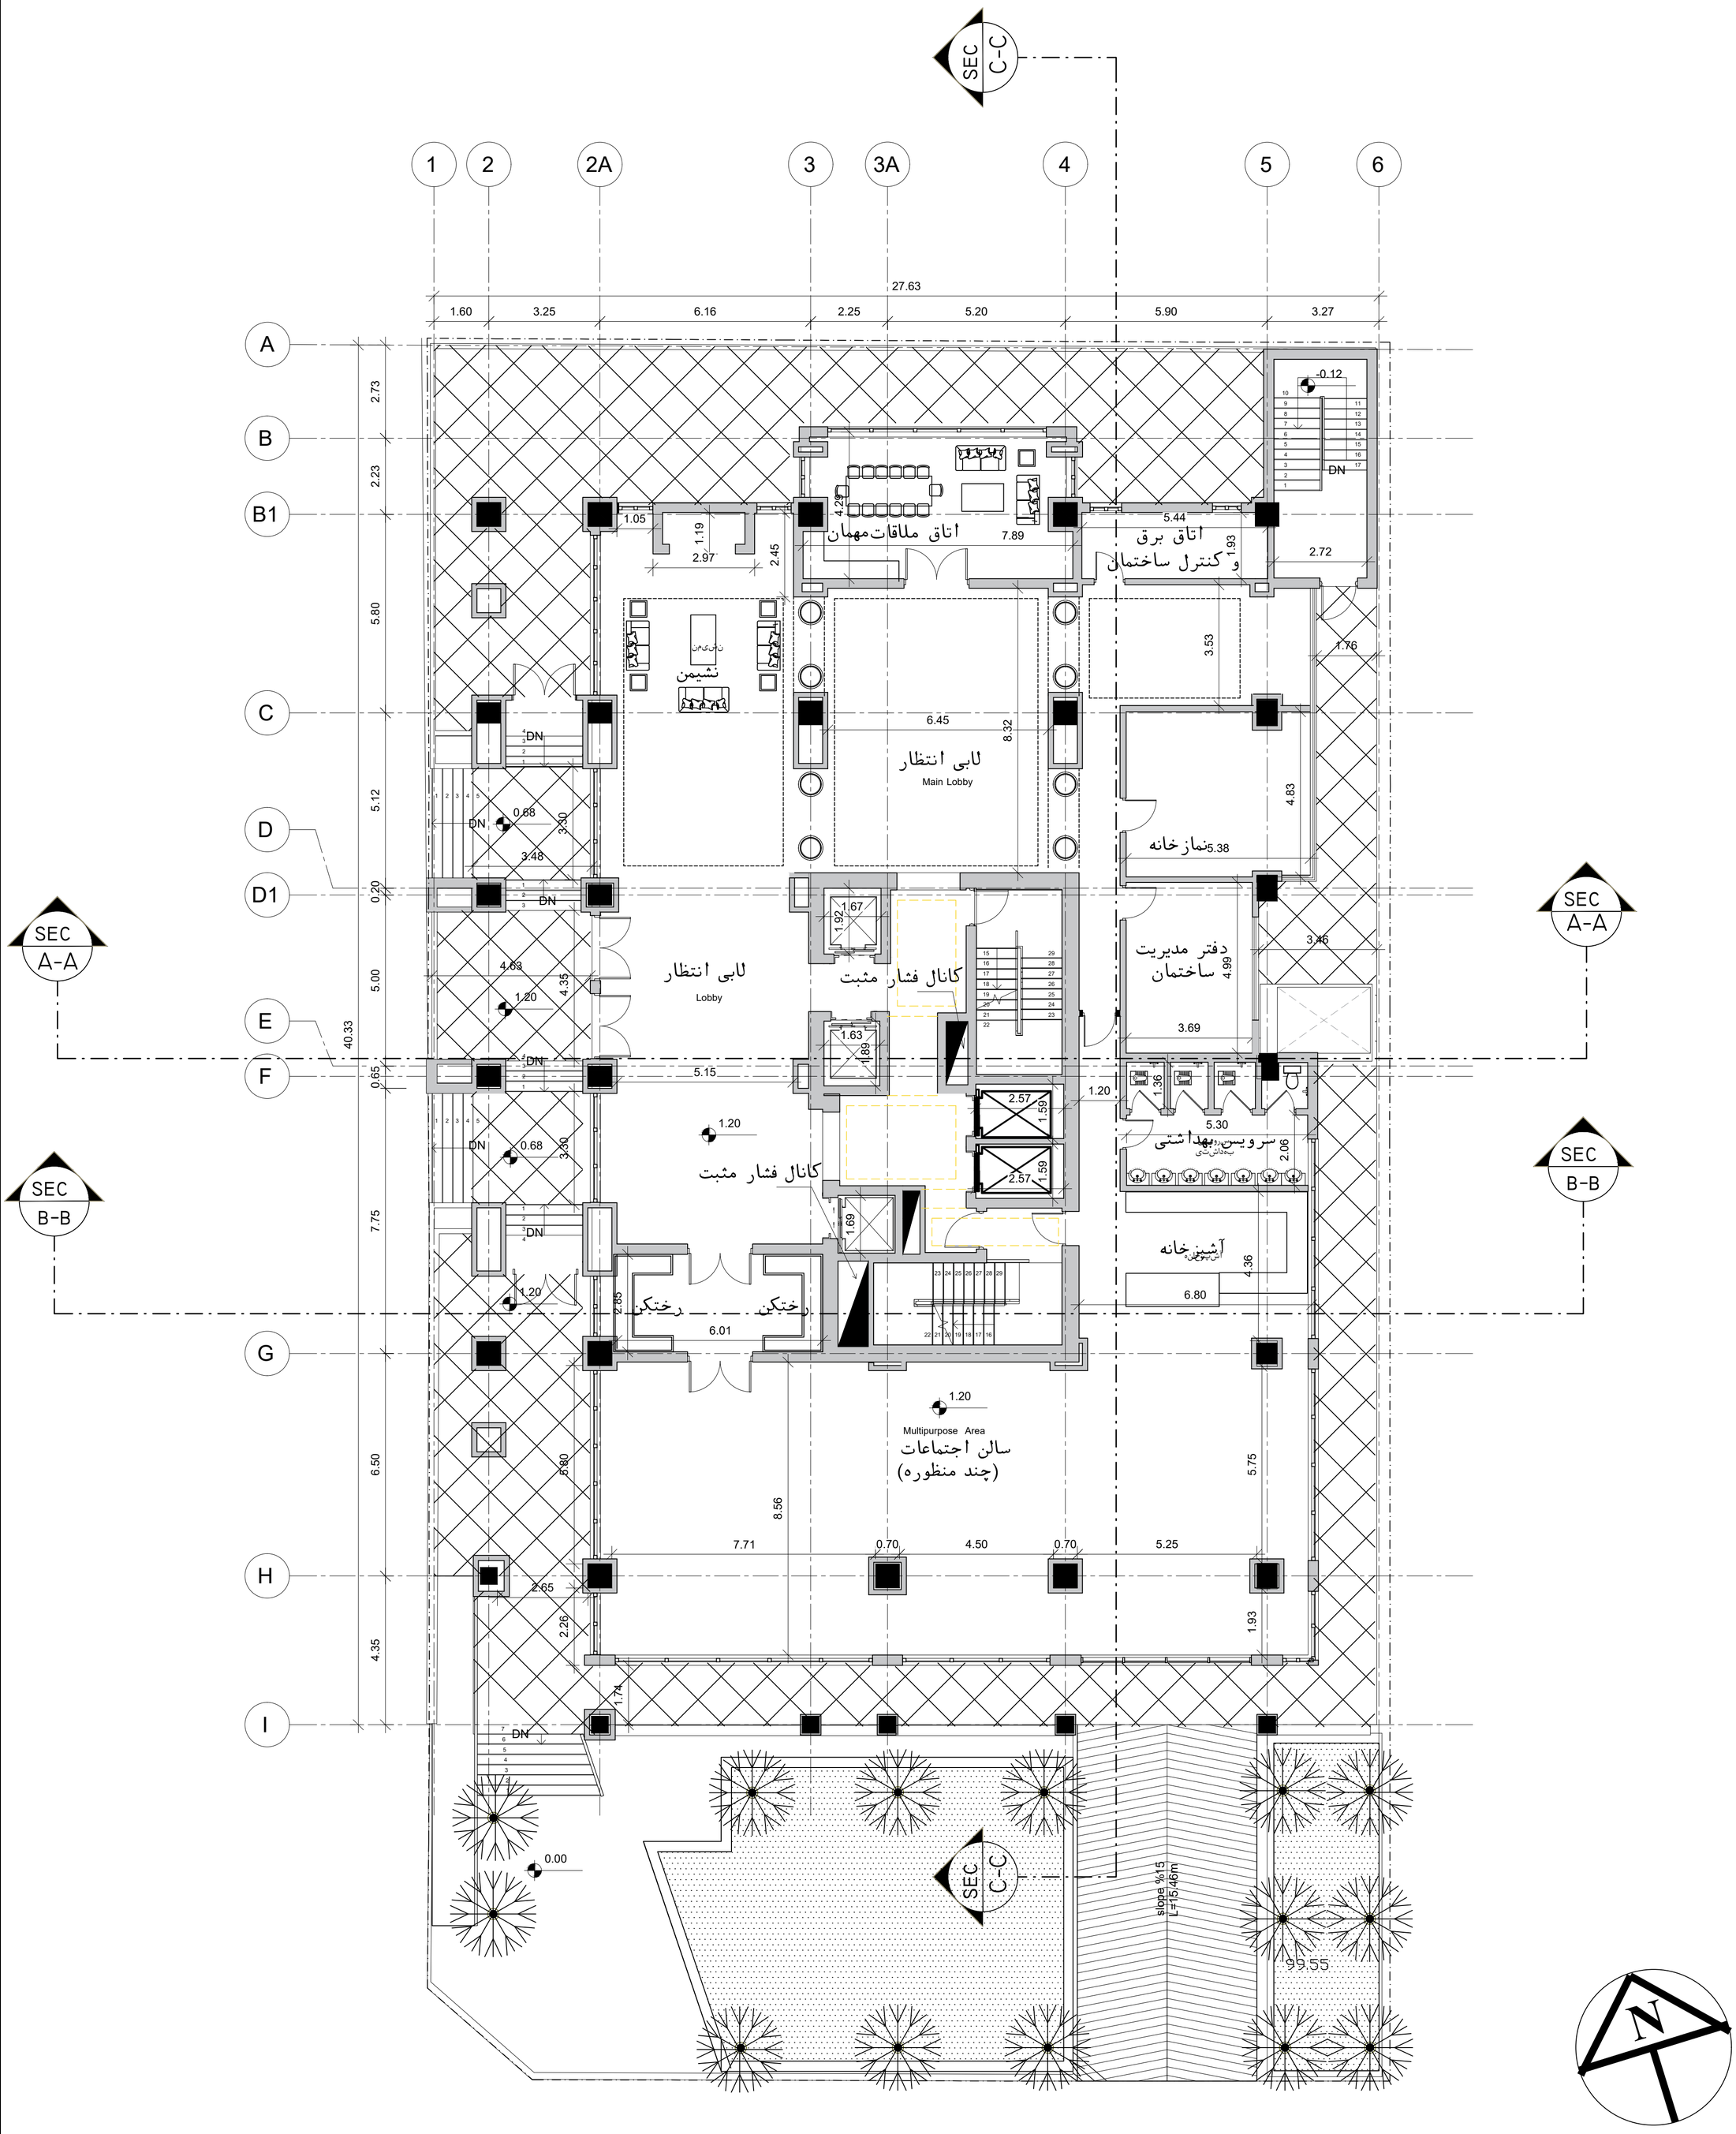

PLAN INFORMATION

TOTAL PARKING SPACE 135

GROUND FLOOR PLAN

SCALE : 1/ 100

نقشـــــــه معماری

نام پلاک :	نوع کاربری : مسکونی	نوع پروانه‌مورددرخواست :تخریب‌وبنوسازی
قیمت‌داری منطقه : 2	شماره پرونده کامپیوتری : 20104633	مساحت زمین طبق سند : 1425
ترانکو : %390	پلاک ثبتی : 118/537	مساحت‌زمین پس‌ازاصلاحی : 1425

مشخصات طراحان

نام شخص حقوقی ، دفتر مهندسی طراحی :	نام و نام خانوادگی :	جزایی از کار در قـــرارت قرار می گیرد	محل مهر و امضاء
شماره پروانه اشتغال ، مجوز دفتر مهندسی :	مهندس طراحی معماری		
محل مهر و امضاء شخص حقوقی ، دفتر مهندسی :	مهندس طراحی سازه		
	مهندس طراحی تاسیسات		
	مهندس طراحی برق		

این قسمت توسط سازمان تکمیل میشود

تاریخ تحویل نقشه : شماره ردیف : کد کنترل کننده : امضاء :	محل نصب بارکد
شماره نقشـــــه :	تـــاریخ :