


Рук.проекта	Корниенко А.И.
Архитектор	Коструда А.В.
Разработал	Кузьменко Е.В.
Проверил	Корниенко А.И.

Проект "Жилой Дом"
 Спальня мальчиков-2 этаж

Стадия	Лист	Листов
ЭП	1	5

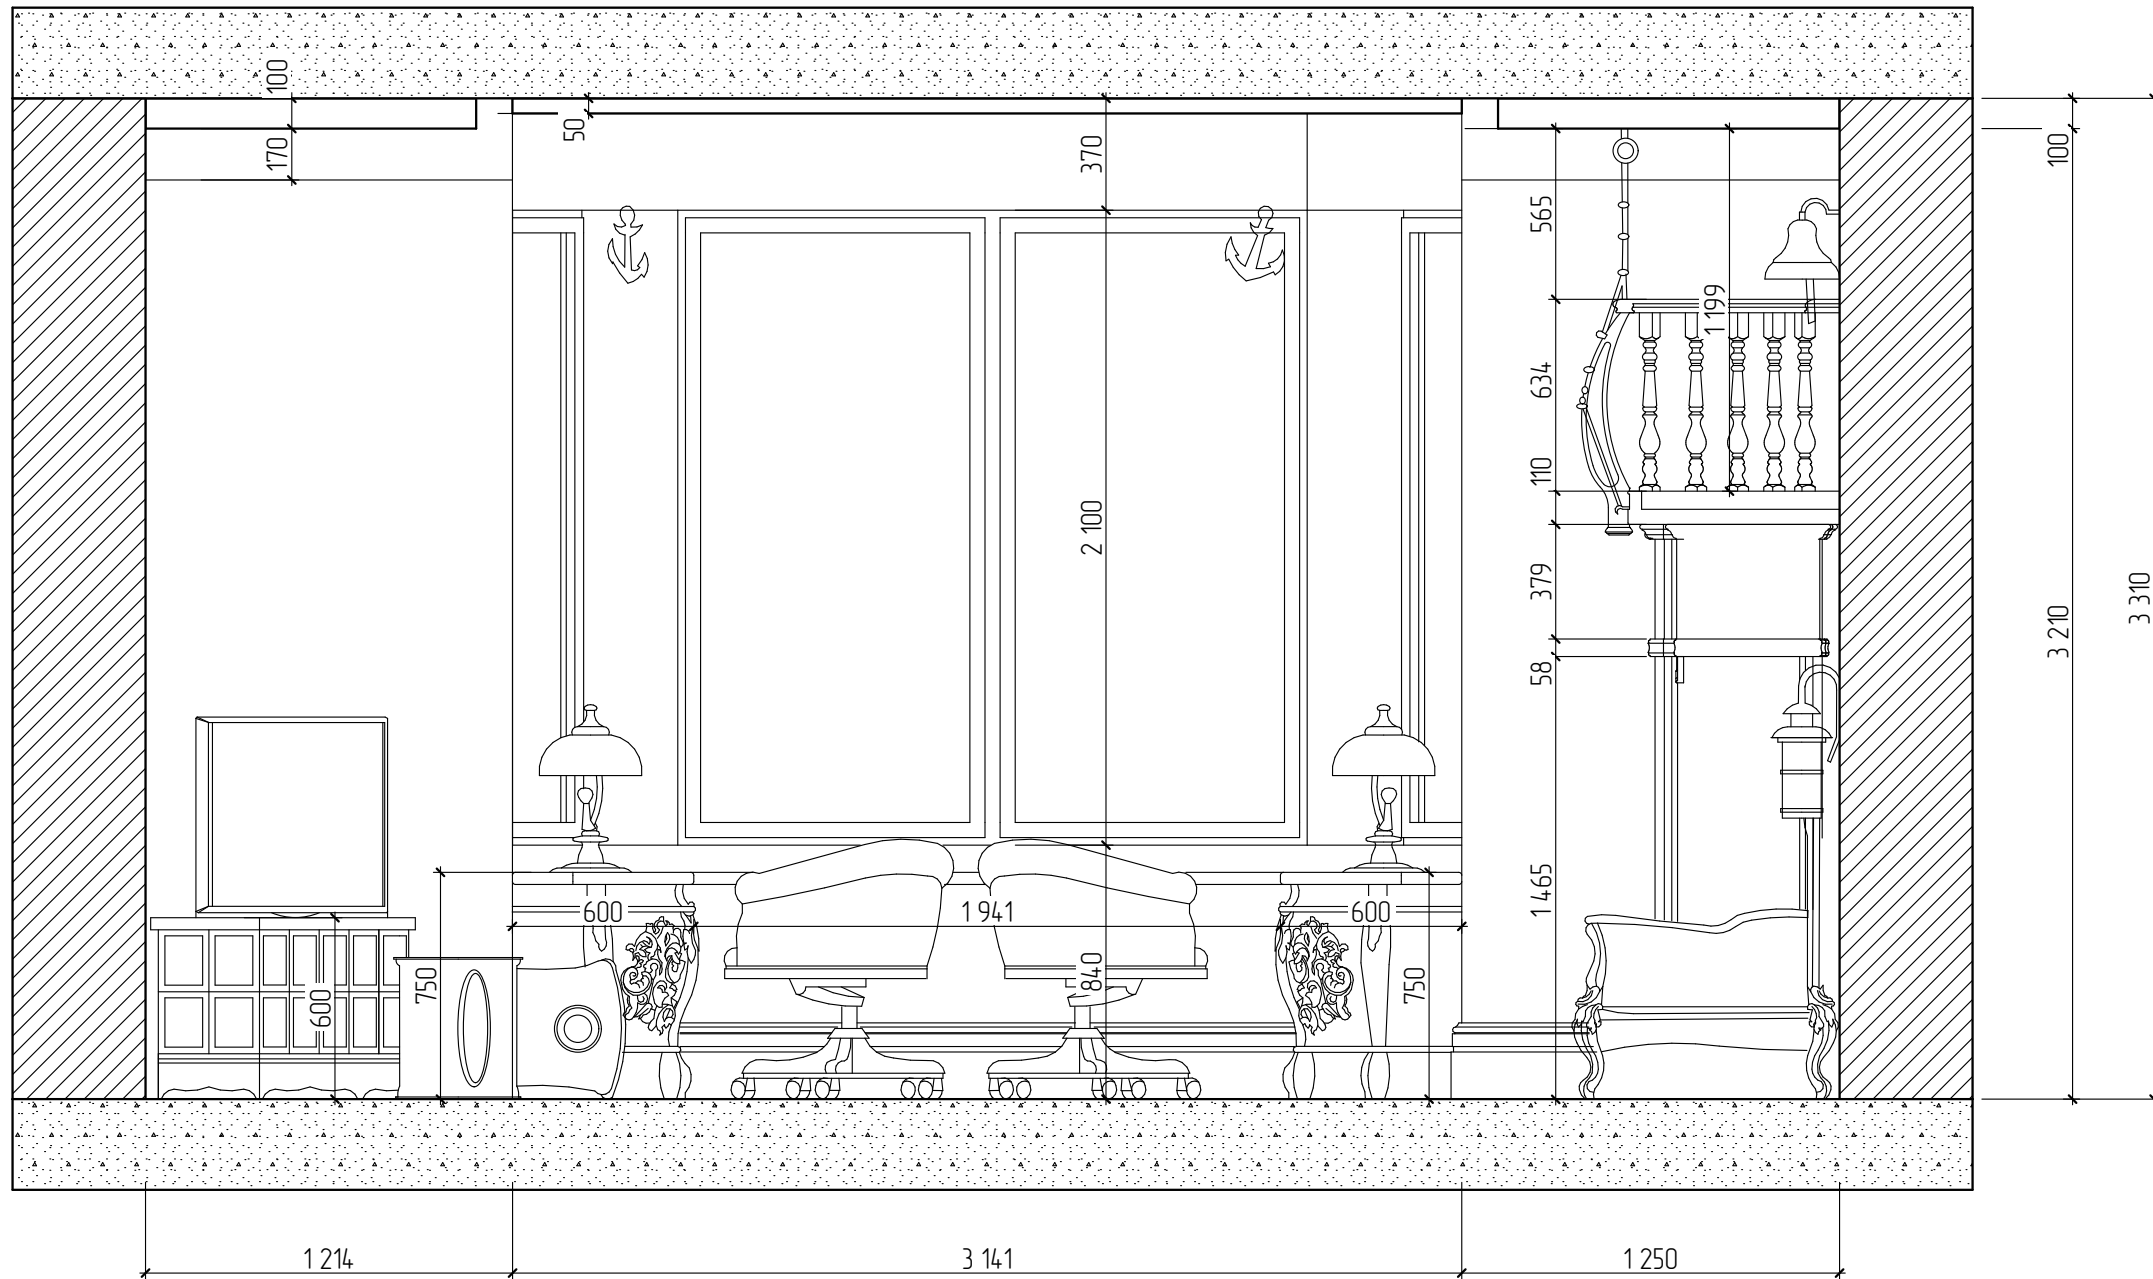



Рук.проекта	Корниенко А.И.
Архитектор	Коструда А.В.
Разработал	Кузьменко Е.В.
Проверил	Корниенко А.И.


Проект "Жилой Дом"

Спальня мальчиков-2 этаж

Стадия	Лист	Листов
ЭП	2	5



Anna Korny

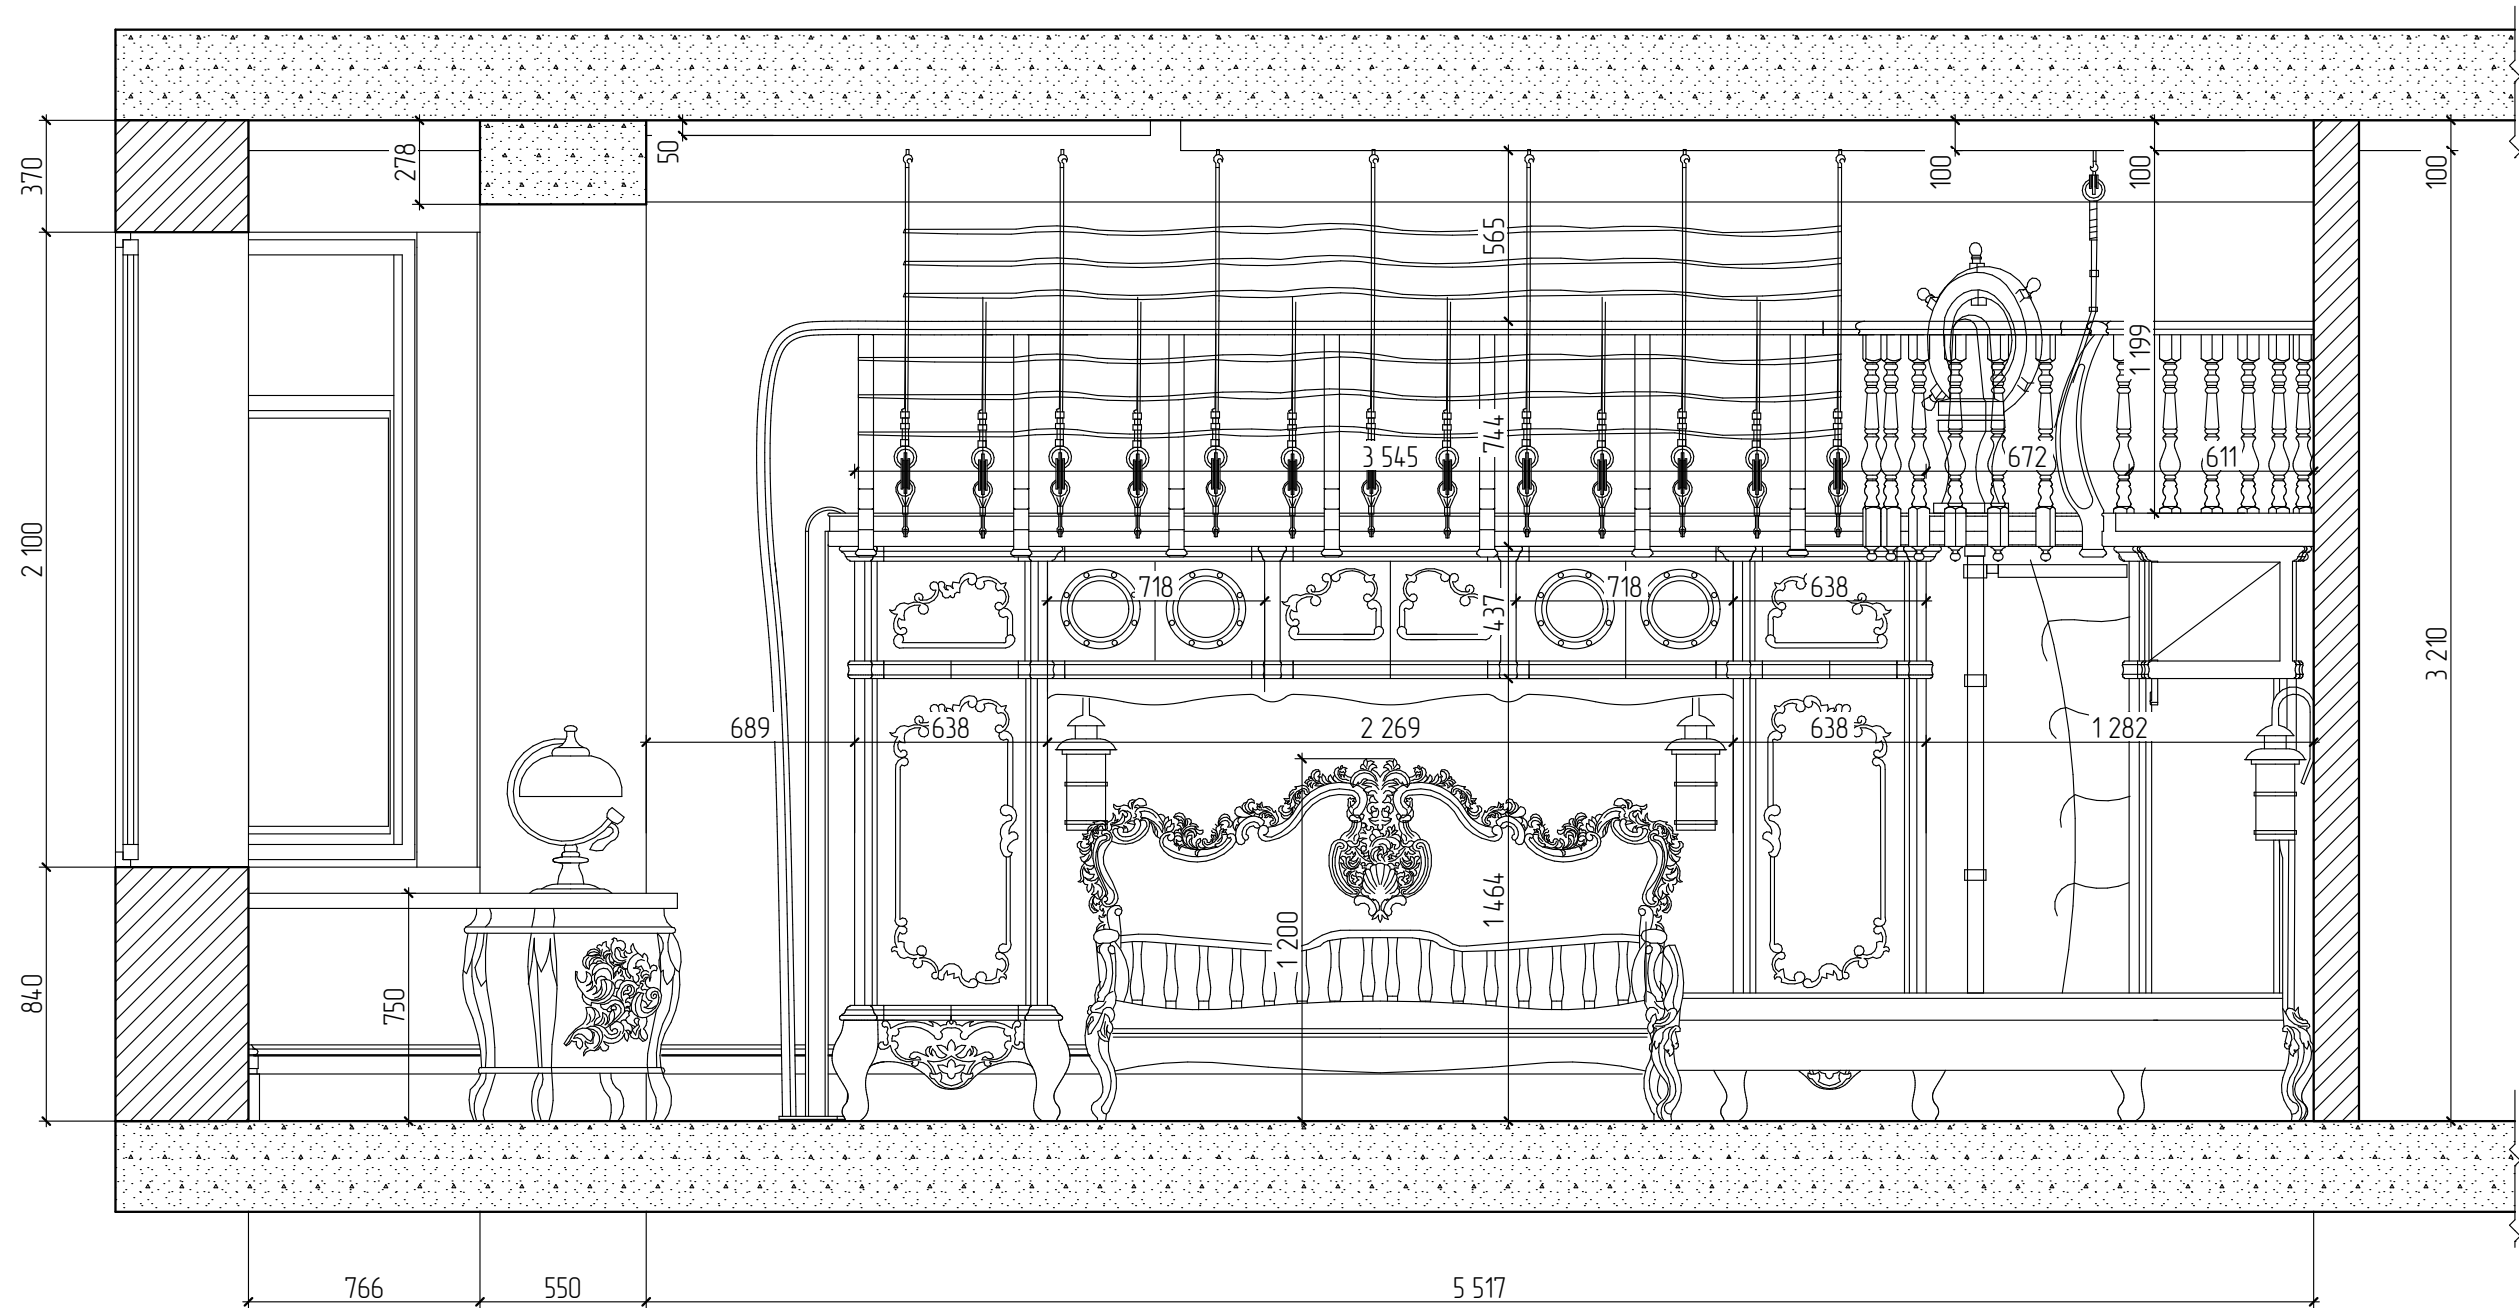


Рук.проекта	Корниенко А.И.
Архитектор	Коструда А.В.
Разработал	Кузьменко Е.В.
Проверил	Корниенко А.И.

Проект "Жилой Дом"

Спальня мальчиков-2 этаж

Стадия	Лист	Листов
ЭП	3	5




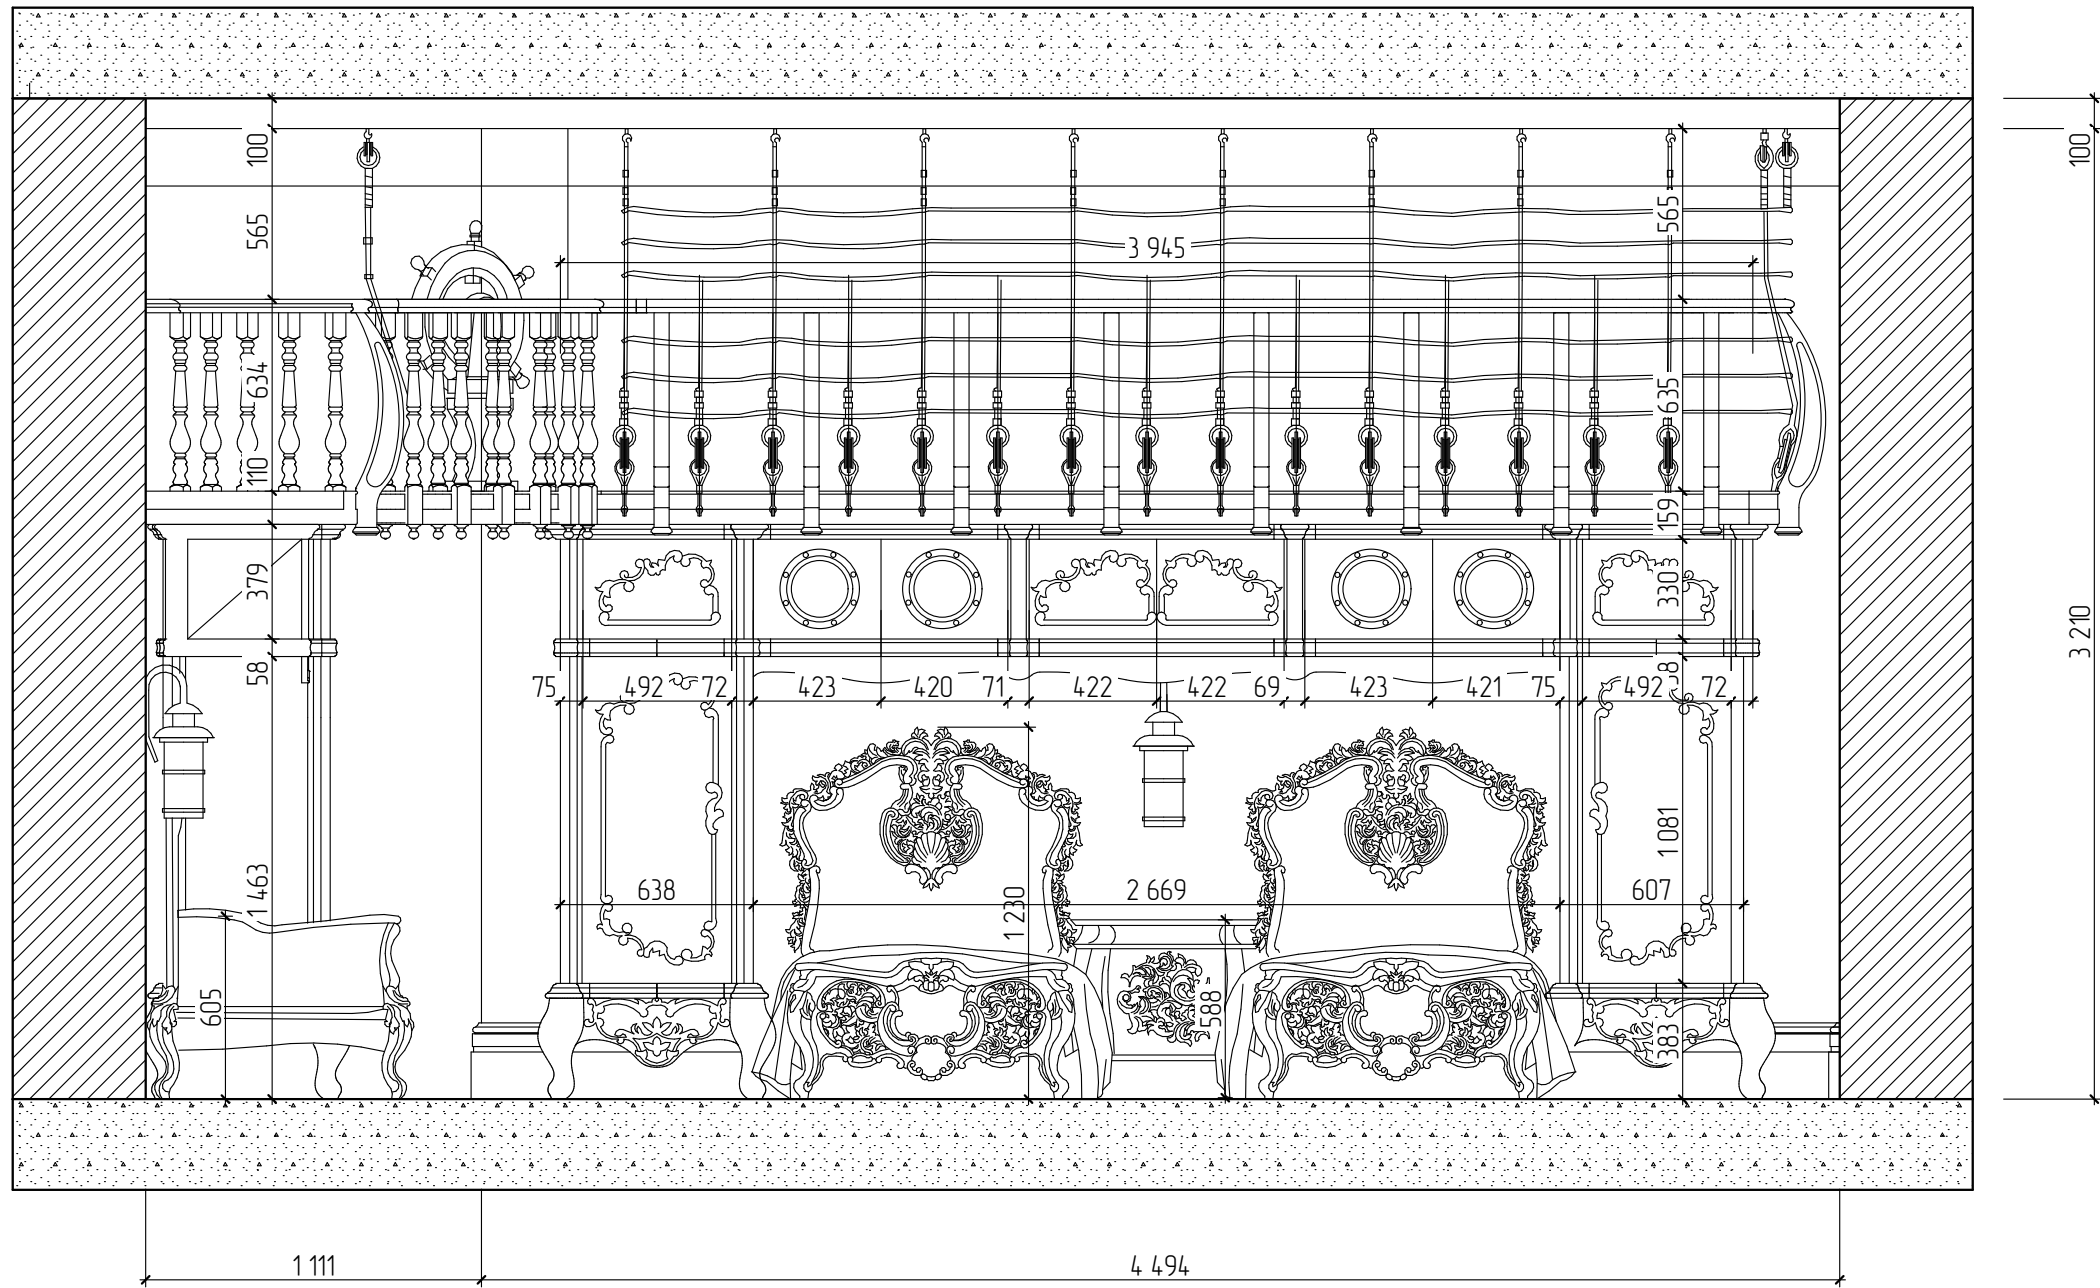

Рук.проекта	Корниенко А.И.	Проект "Жилой Дом"			
Архитектор	Коструда А.В.				
Разработал	Кузьменко Е.В.	Спальня мальчиков-2 этаж	Стадия	Лист	Листов
Проверил	Корниенко А.Н.		ЭП	4	5



Anna Korniy

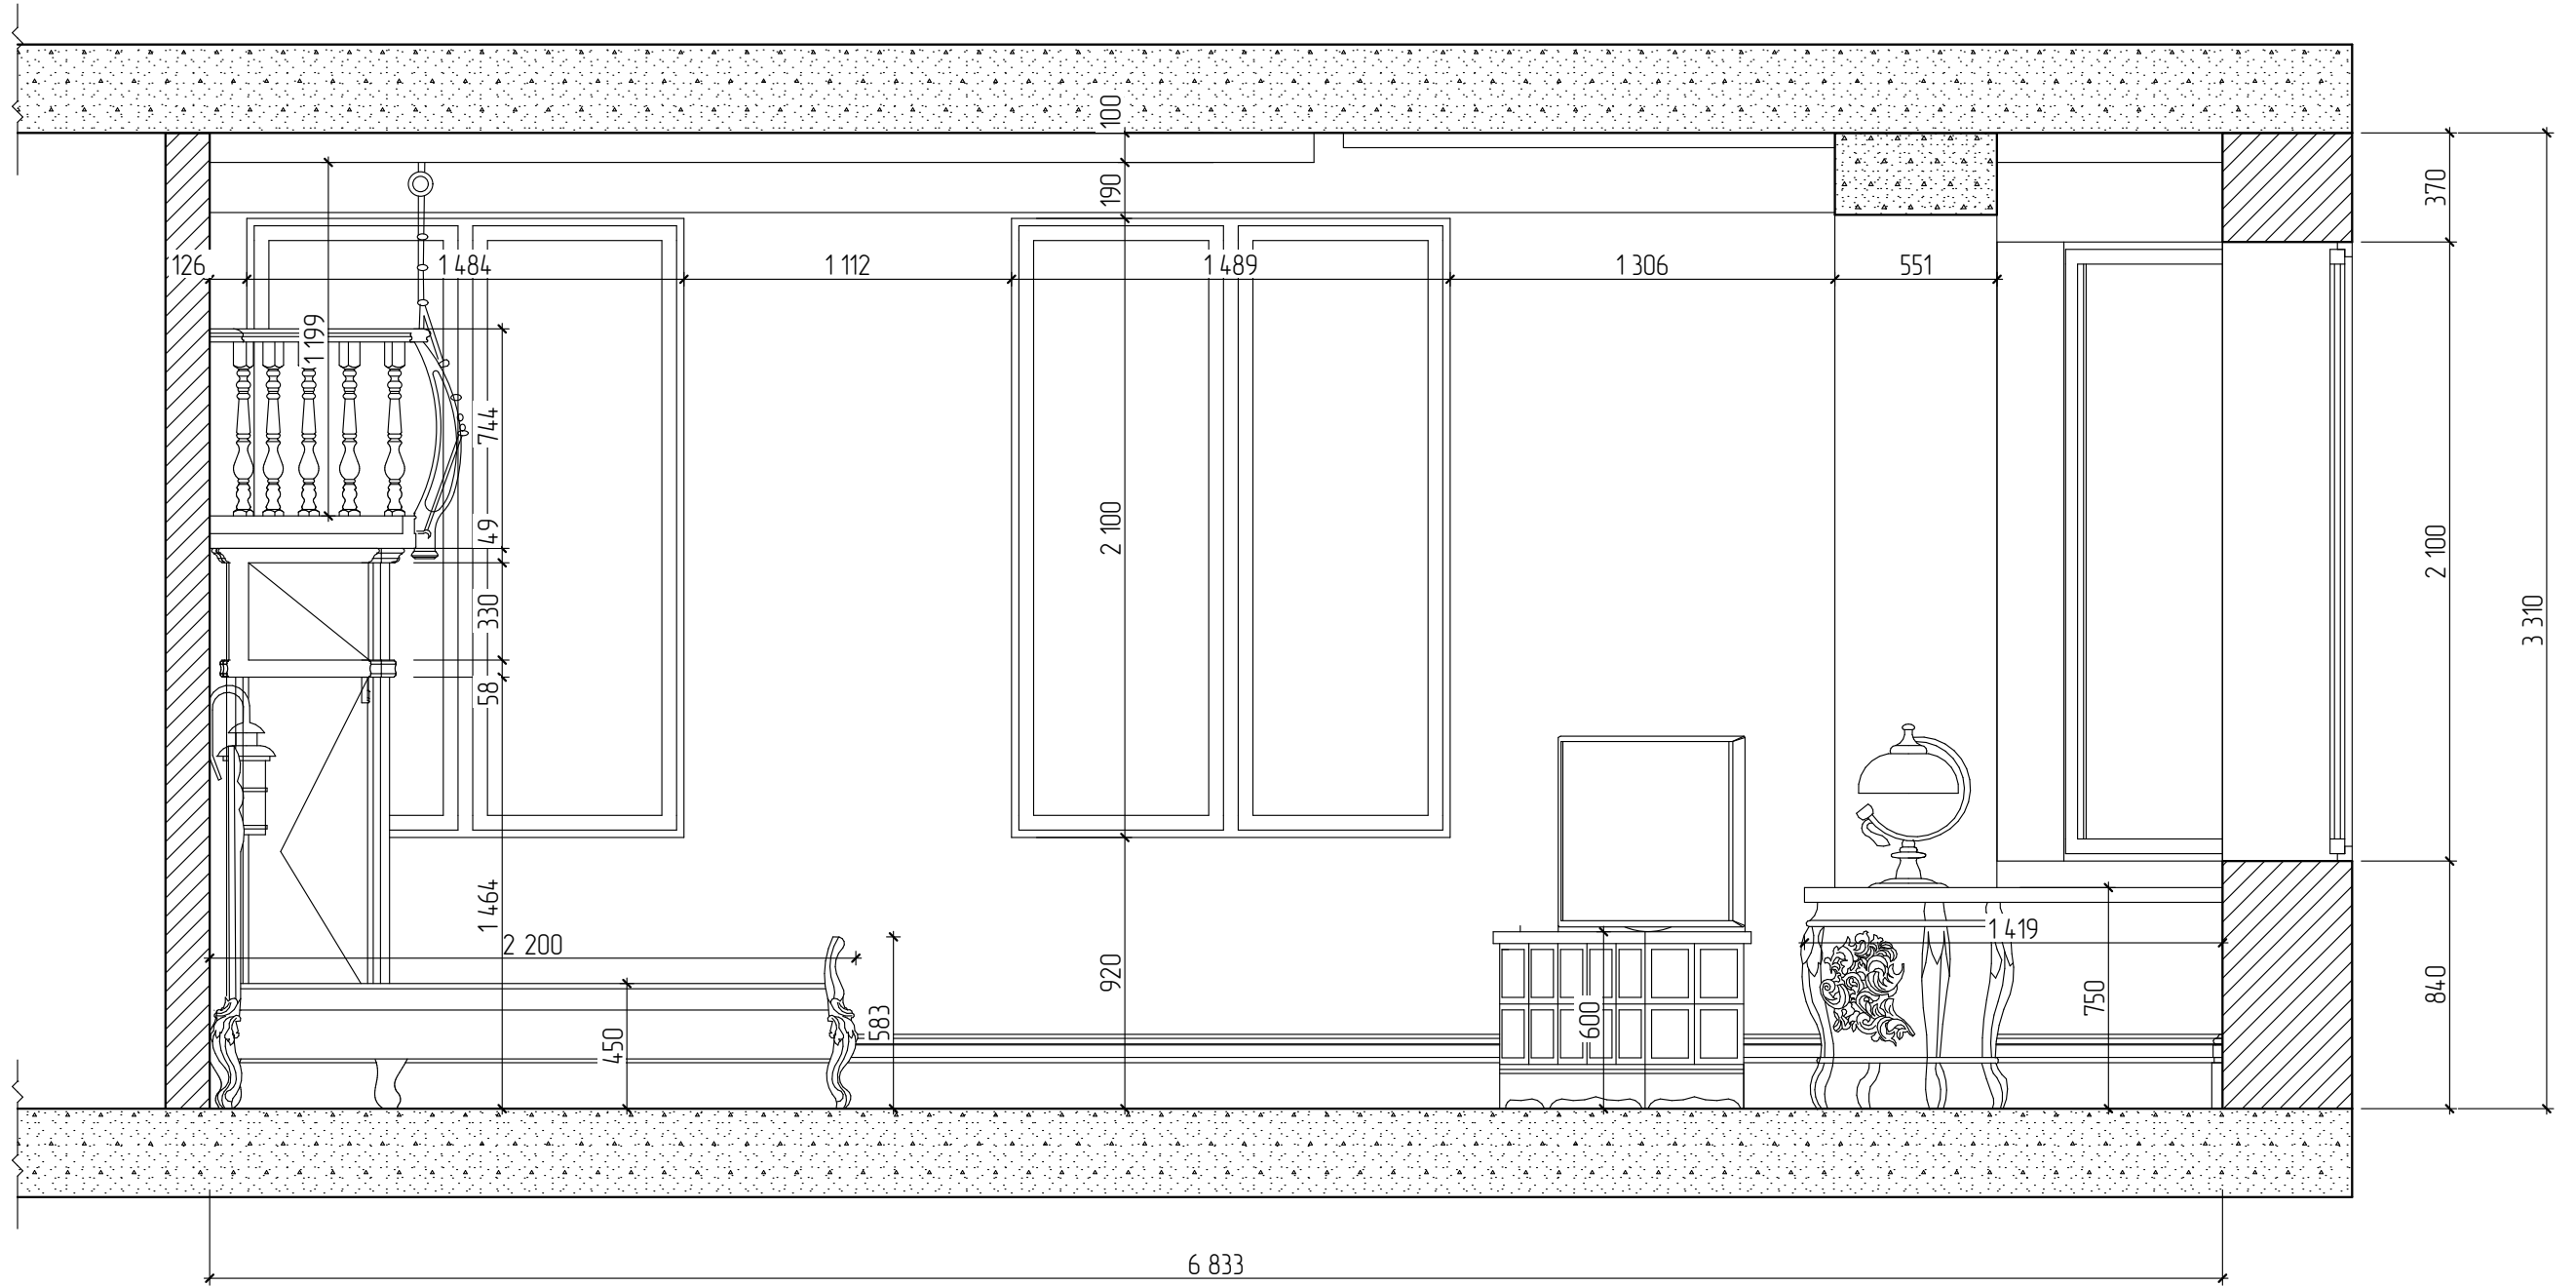

Рук.проекта	Корниенко А.И.	Проект "Жилой Дом"			
Архитектор	Коструда А.В.				
Разработал	Кузьменко Е.В.	Спальня мальчиков-2 этаж	Стадия	Лист	Листов
Проверил	Корниенко А.Н.		ЭП	5	5

Anna Korniy