



1



2




3



4

PLANIMETRIA QUOTATA

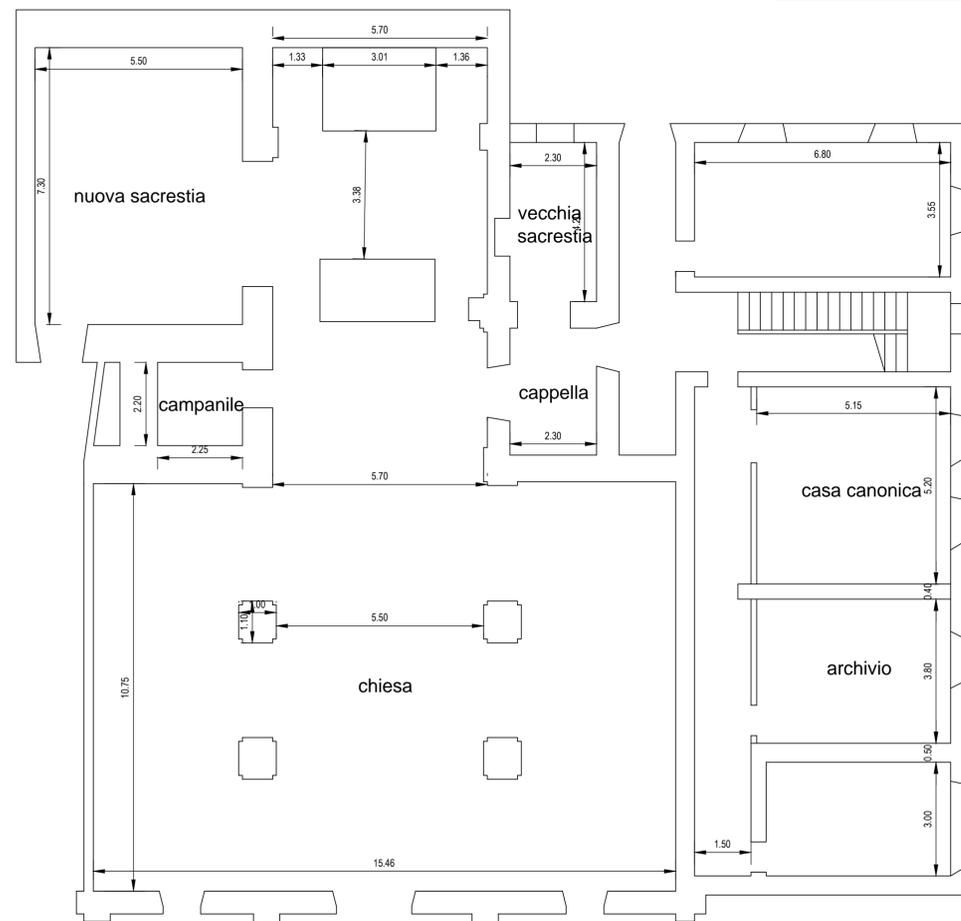

4

2

3

1

Spazio per note, timbri e bolli.

N° AGGIORNAMENTI	DATA	DESCRIZIONE AGGIORNAMENTO

COMUNE DI MORFASSO
PROVINCIA DI PIACENZA

OGGETTO:
**PRATICA SOPRINTENDENZA
PER OPERE DI RESTAURO
CHIESA PARROCCHIALE SAN PIETRO APOSTOLO IN PEDINA**

PROGETTO:
PLANIMETRIA QUOTATA

IL TECNICO
Arch. CHIARA FIORANI
N° Iscrit. Albo Arch.: 619
Cod. Fisc.: FRN CHR 88M53 G535U
P.IVA: 01598840336
via Farnesiana, 14 - 29122 PIACENZA
tel. 0523 32.51.03 fax. 0523 31.33.13
E-mail: chiaraforani@studioforani.com

TIMBRO
FIRMA

COMMITTENTE
Chiesa Parrocchiale San Pietro Apostolo in Pedina

SCALA: 1:50 TAV. N°: 03 DI TAV. TOTALI: 04 DATA: AGOSTO 2016 DISEGNATORE: CHIARA