
 


CAP D'AGDE
ELEVATION TYPE

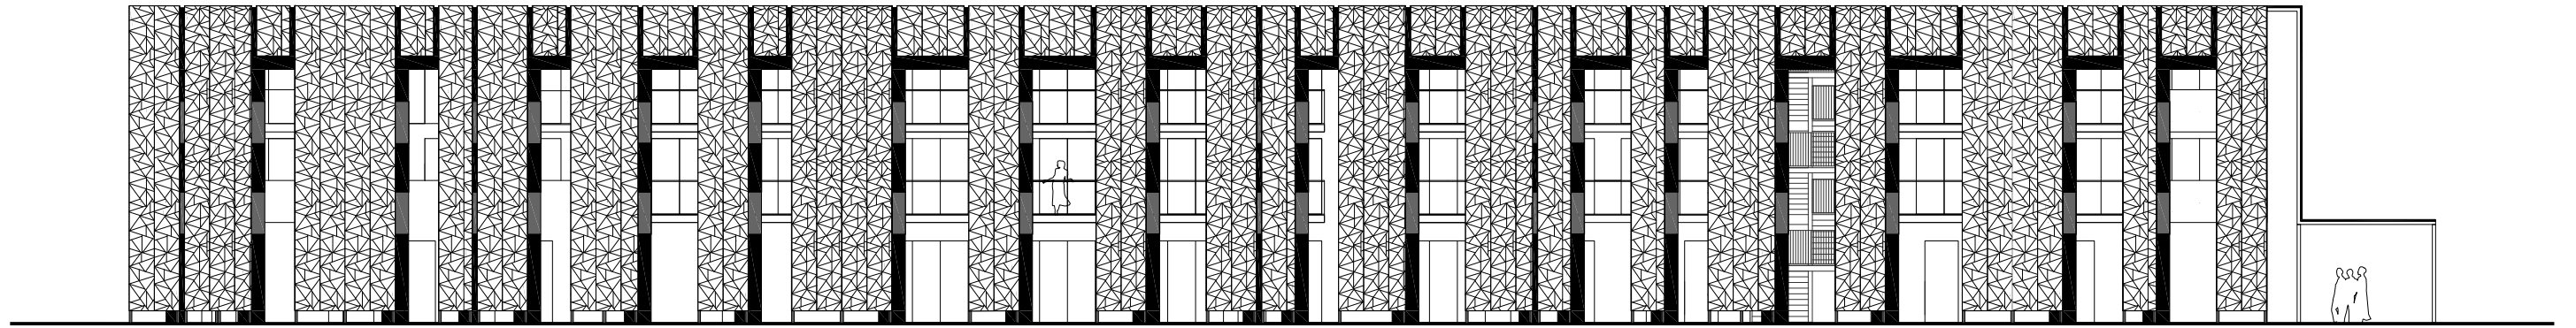

SCALE 1:200