


11123 Wohnüberbauung Chilestieg	Baumschlager Eberle Zürich, CH	
Rümlang, CH	Projektverantwortlicher: S. Contrato/ S. Marending	
Wohnungsbau	Projektleiter: T. Böke	
Fertigstellung: 10/2014	Mitarbeiter: F. Hauser, J. Detre	Publikation - Schnitt

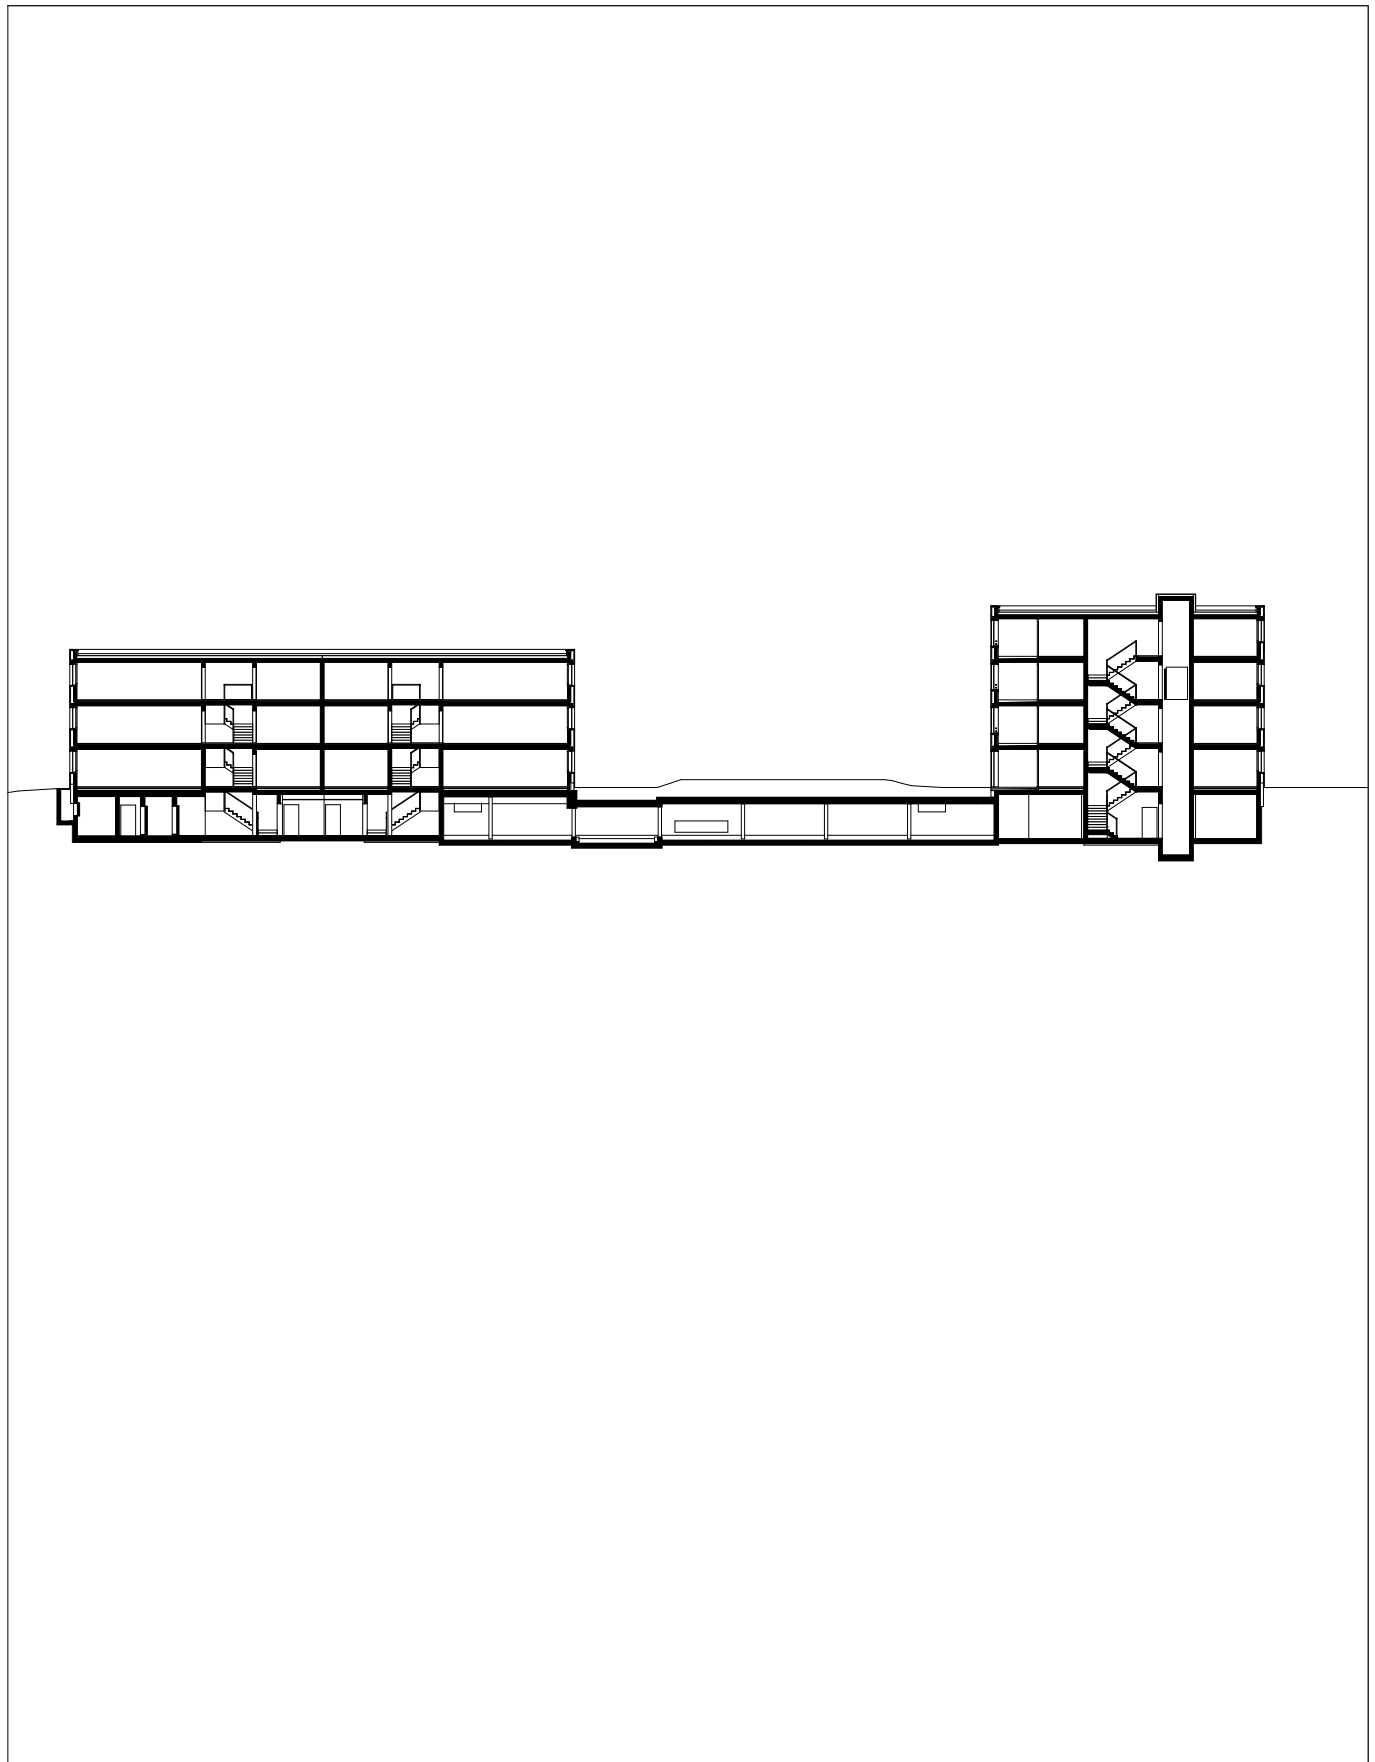

0 5 12.5 25 m
1 : 500