

bauzeitarchitekten

Plans are saved in Adobe Acrobat as PDF directly from Autocad.
Please remark that the plans are saved with layers. This allows you to decide which layers you want to see or freeze in the plan.

Thank you

bauzeit architekten



Nouvelle école maternelle Ipsach
Neubau Kindergärten Ipsach
New nursery school Ipsach

plan situation
situation
site plan 1/1000





Nouvelle école maternelle Ipsach
Neubau Kindergärten Ipsach
New nursery school Ipsach

plan situation
situation
site plan 1/1000



bauzeitarchitekten



Nouvelle école maternelle Ipsach
Neubau Kindergärten Ipsach
New nursery school Ipsach

rez-de-chaussée
erdgeschoss
ground floor kiga 1/500



Nouvelle école maternelle Ipsach


Neubau Kindergärten Ipsach

New nursery school Ipsach

rez-de-chaussée kiga 1

erdgeschoss kiga 1

ground floor kiga 1 1/200

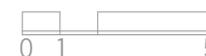


légende / legende

- 1 entrée-garderobe / eingang-garderobe
- 2 salle principale / hauptraum
- 3 salle de groupe / gruppenraum
- 4 salle de mouvement / bewegungsraum
- 5 toilette / wc
- 6 cuisine / küche
- 7 zone lecture-détente / lese-ruhebereich
- 8 technique / technik
- 9 concierge / hauswart
- 10 réservoir d'eau pluie / regenwassertank

legend

- 1 entrance-wardrobe
- 2 main room
- 3 group room
- 4 exercise room
- 5 lavatory
- 6 kitchen
- 7 reading-relaxing room
- 8 technical
- 9 concierge
- 10 rainwater tank

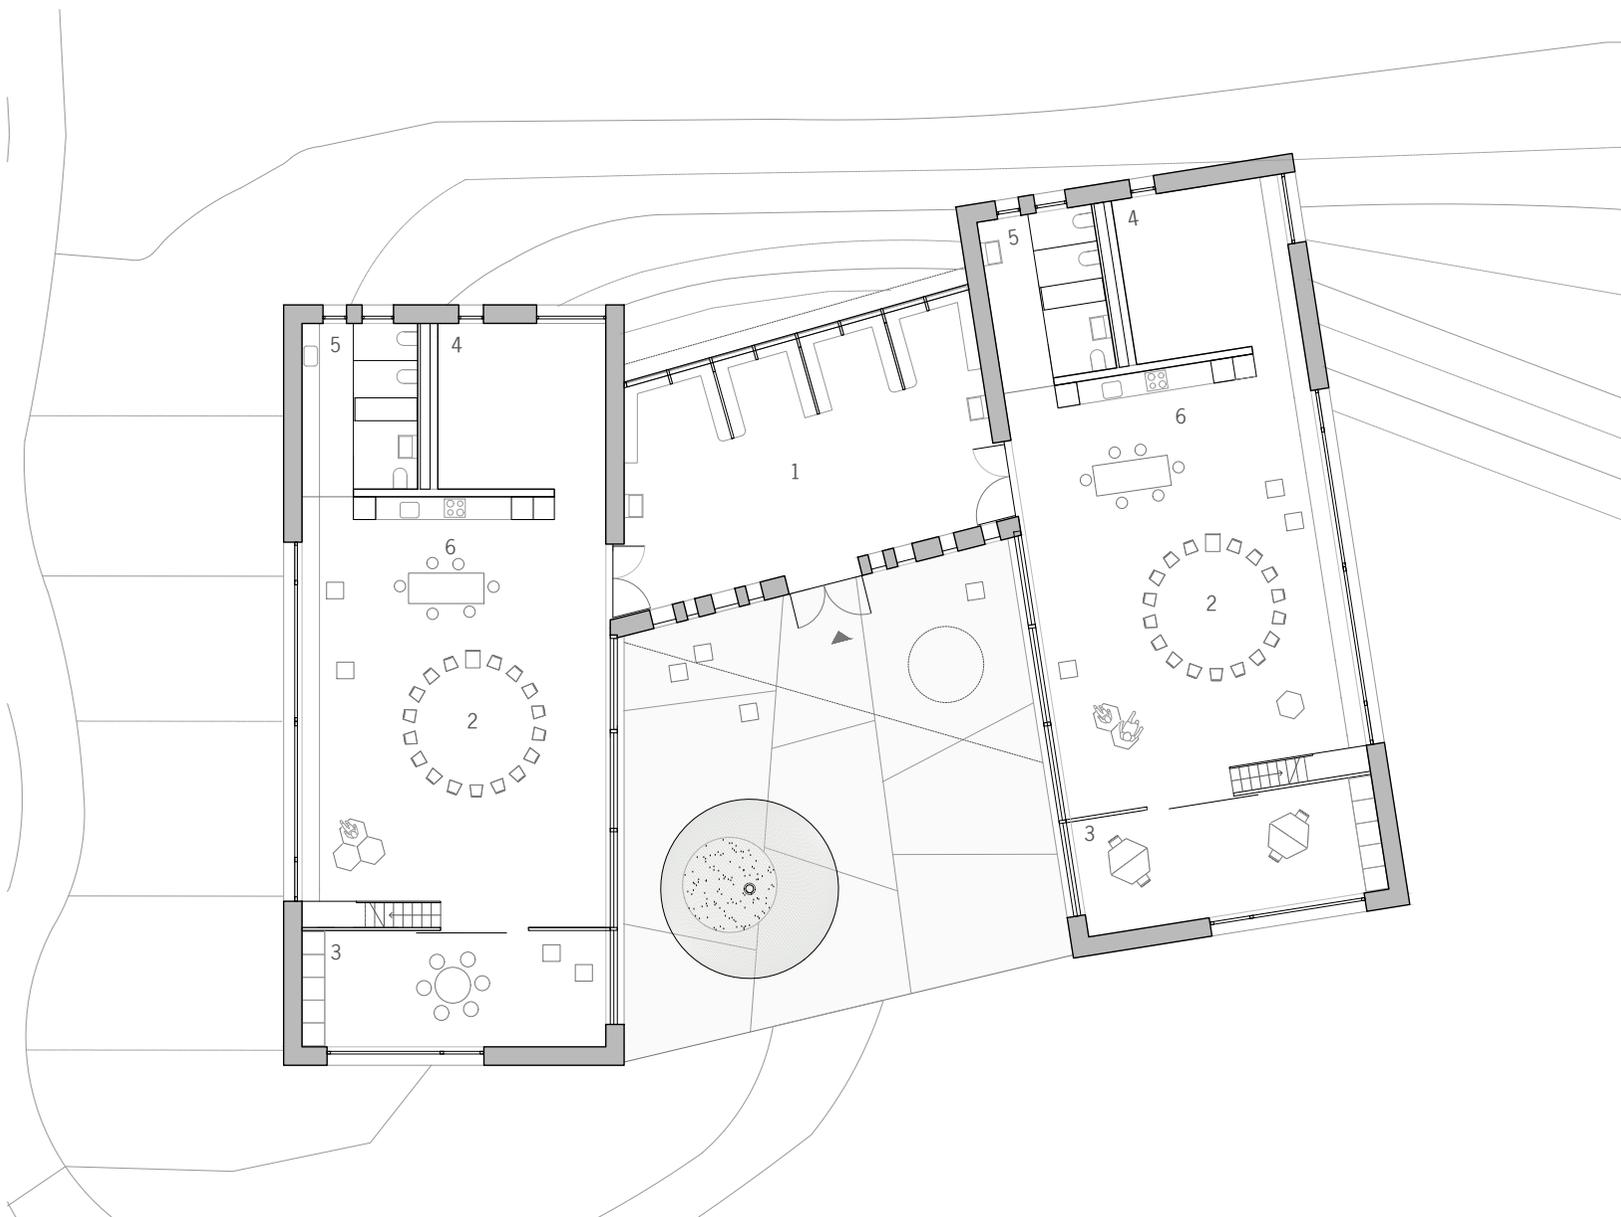

Nouvelle école maternelle Ipsach

Neubau Kindergärten Ipsach

New nursery school Ipsach

sous-sol kiga 1

untergeschoss kiga 1

basement kiga 1 1/200




légende / legende

- 1 entrée-garderobe / eingang-garderobe
- 2 salle principale / hauptraum
- 3 salle de groupe / gruppenraum
- 4 salle de mouvement / bewegungsraum
- 5 toilette / wc
- 6 cuisine / küche
- 7 zone lecture-détente / lese-ruhebereich
- 8 technique / technik
- 9 concierge / hauswart
- 10 réservoir d'eau pluie / regenwassertank

legend

- 1 entrance-wardrobe
- 2 main room
- 3 group room
- 4 exercise room
- 5 lavatory
- 6 kitchen
- 7 reading-relaxing room
- 8 technical
- 9 concierge
- 10 rainwater tank

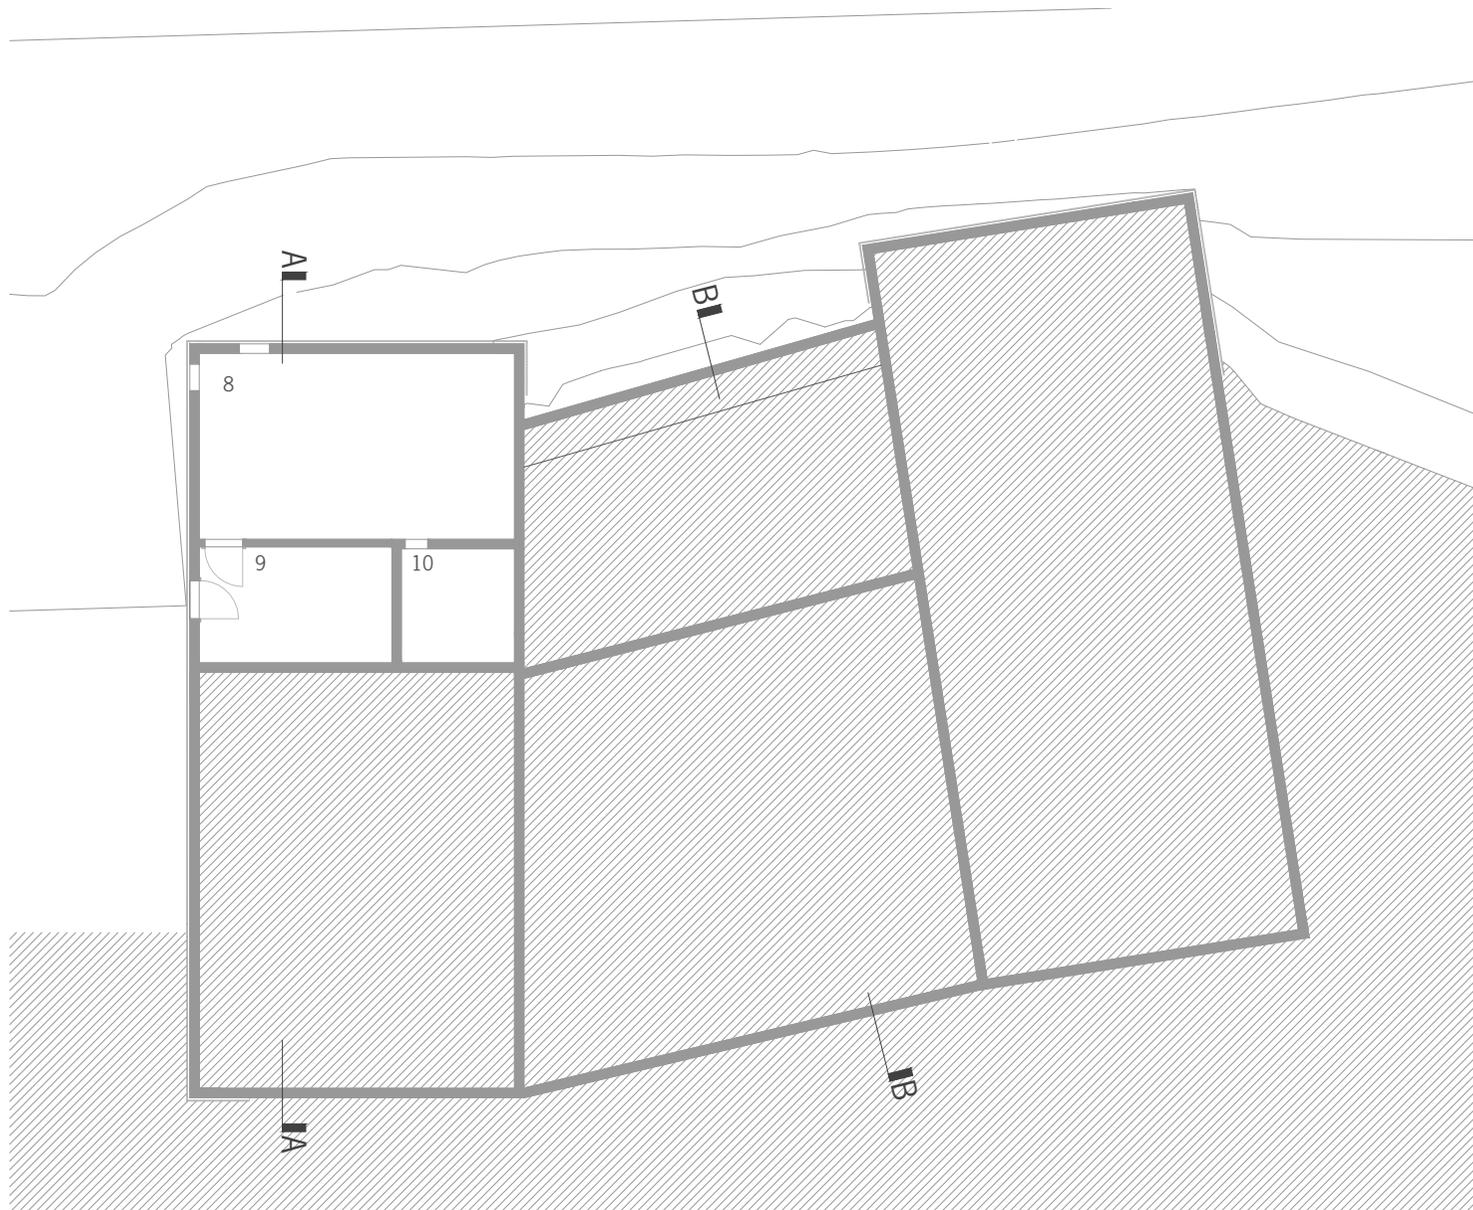

Nouvelle école maternelle Ipsach



Neubau Kindergärten Ipsach

New nursery school Ipsach

galerie kiga 1

galerie kiga 1

mezzanine kiga 1 1/200

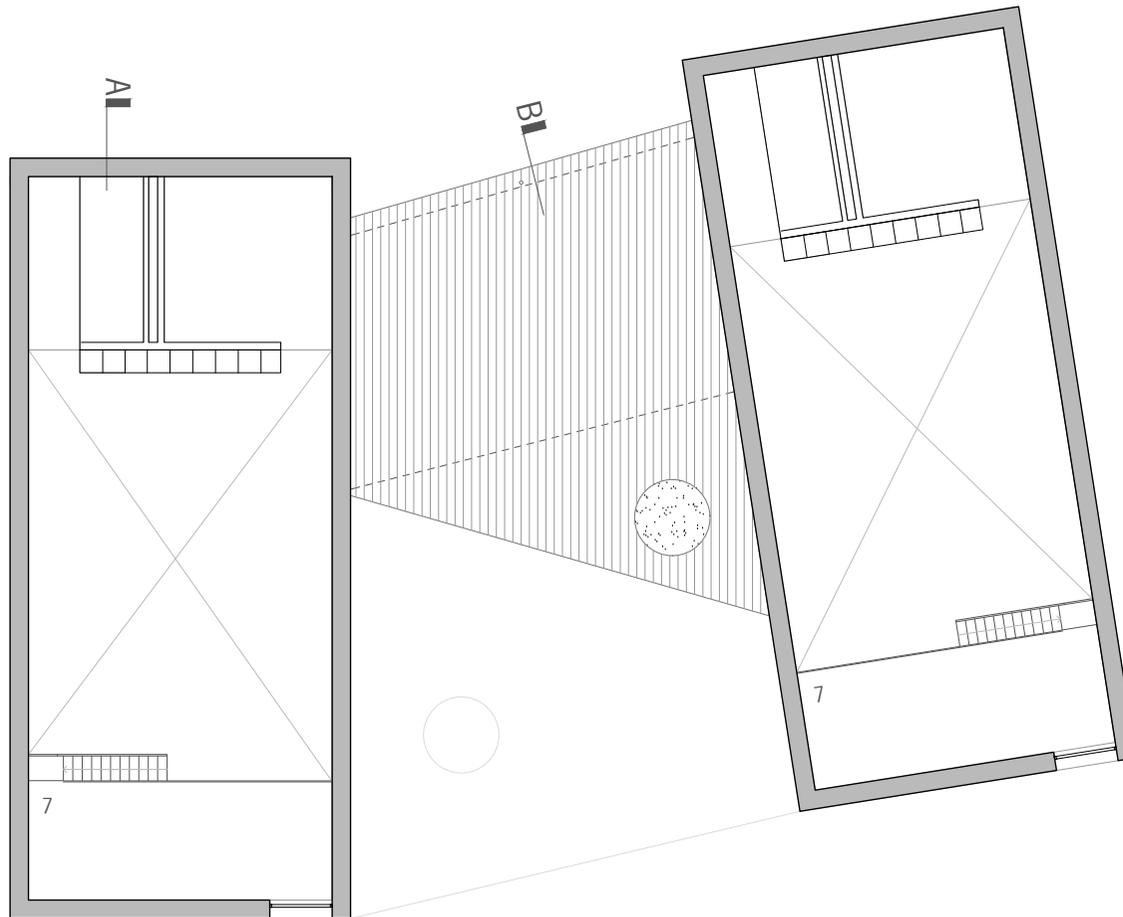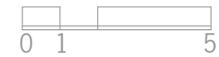

légende / legende


- 1 entrée-garderobe / eingang-garderobe
- 2 salle principale / hauptraum
- 3 salle de groupe / gruppenraum
- 4 salle de mouvement / bewegungsraum
- 5 toilette / wc
- 6 cuisine / küche
- 7 zone lecture-détente / lese-ruhebereich
- 8 technique / technik
- 9 concierge / hauswart
- 10 réservoir d'eau pluie / regenwassertank

legend

- 1 entrance-wardrobe
- 2 main room
- 3 group room
- 4 exercise room
- 5 lavatory
- 6 kitchen
- 7 reading-relaxing room
- 8 technical
- 9 concierge
- 10 rainwater tank

Nouvelle école maternelle Ipsach
Neubau Kindergärten Ipsach
New nursery school Ipsach

coupe a kiga 2
schnitt a kiga 2
section a kiga 2 1/200

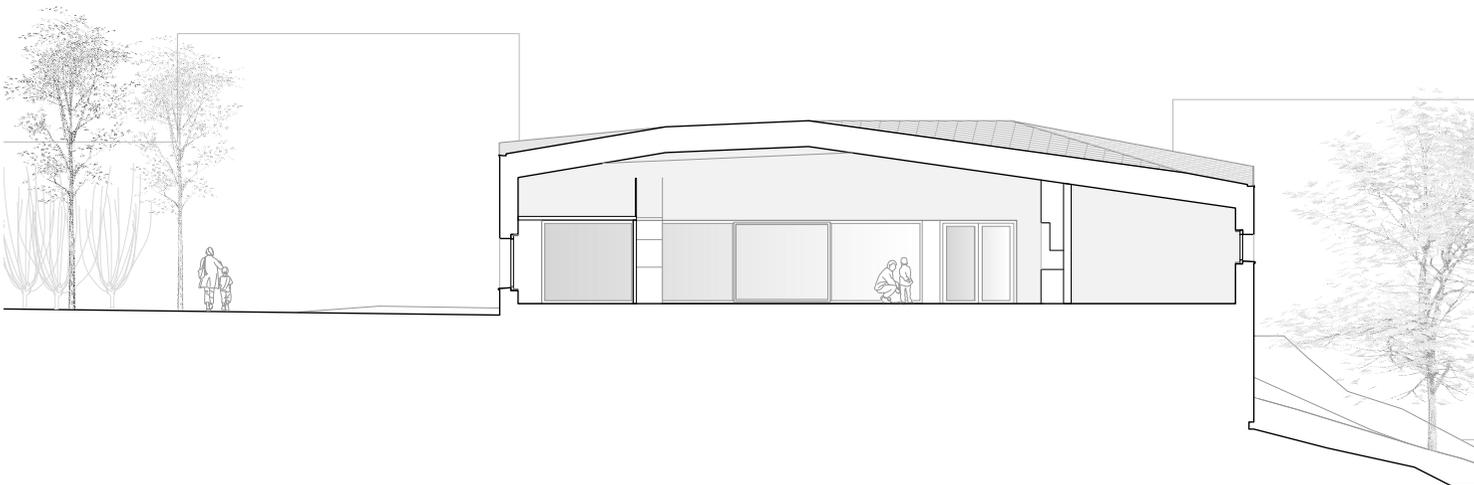

Nouvelle école maternelle Ipsach


Neubau Kindergärten Ipsach

New nursery school Ipsach

coupe a kiga 2



schnitt a kiga 2

section a kiga 2 1/500

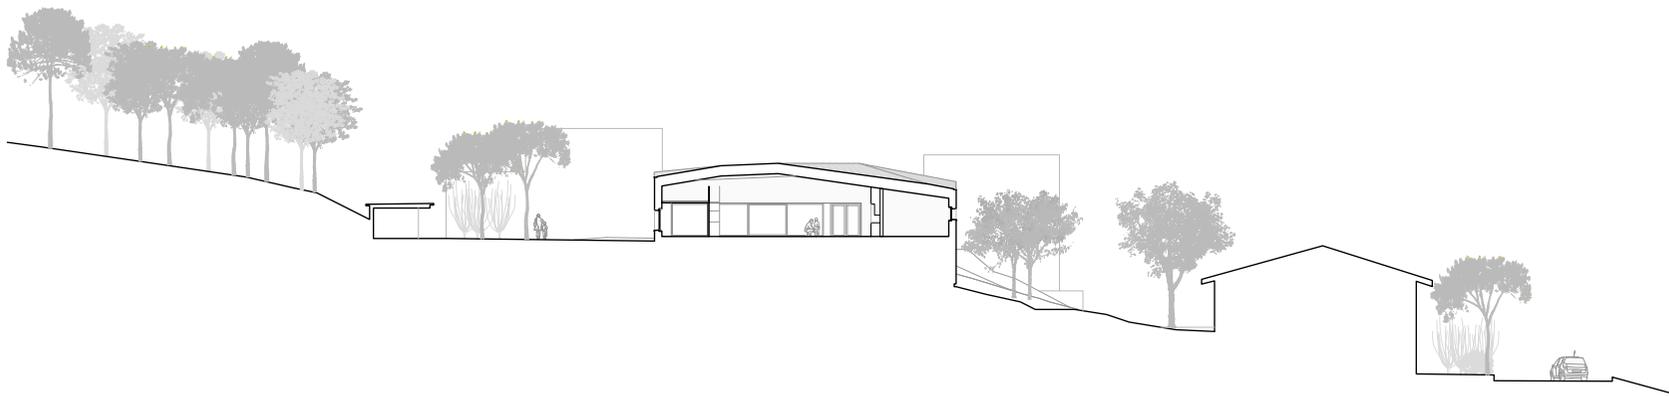

Nouvelle double école maternelle Ipsach
Neubau zwei Doppelkindergärten Ipsach
New double nursery school Ipsach

coupe b kiga 1
schnitt b kiga 1
section b kiga 1 1/200

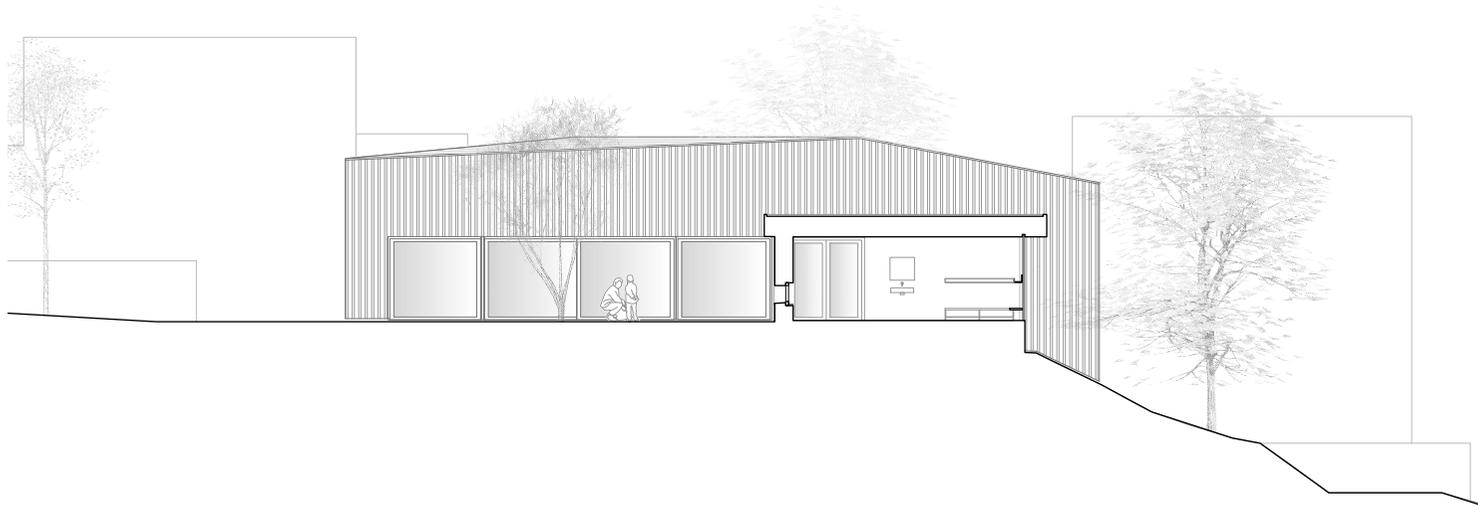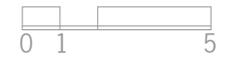

Nouvelle école maternelle Ipsach


Neubau Kindergärten Ipsach

New nursery school Ipsach

coupe b kiga 1

schnitt b kiga 1

section b kiga 1 1/500

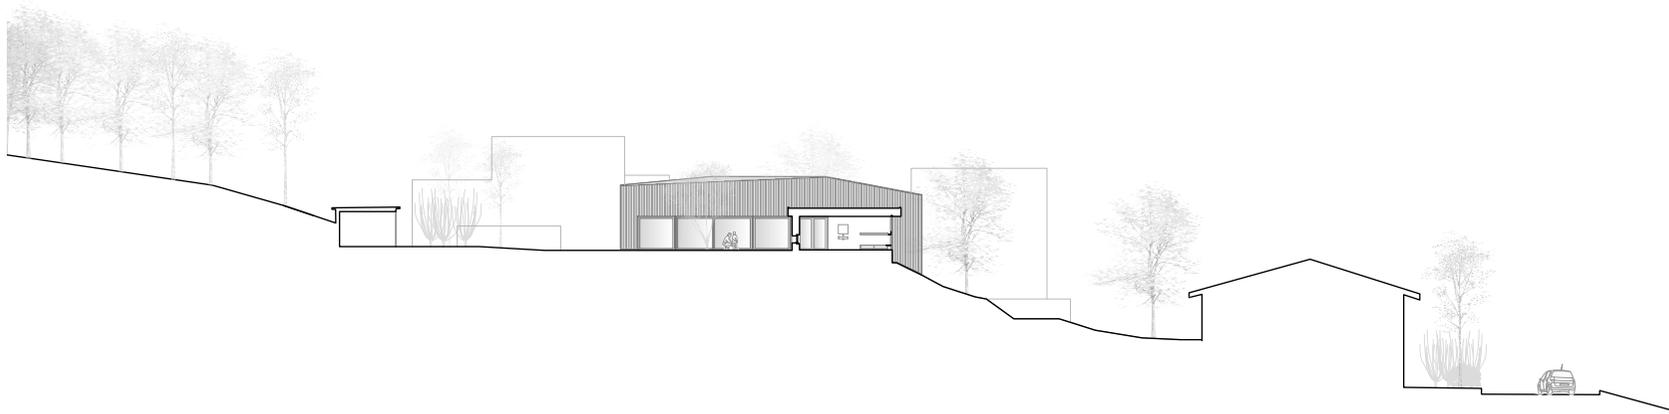

Nouvelle école maternelle Ipsach


Neubau Kindergärten Ipsach

New nursery school Ipsach

façade sud

südfassade

south facade 1/200

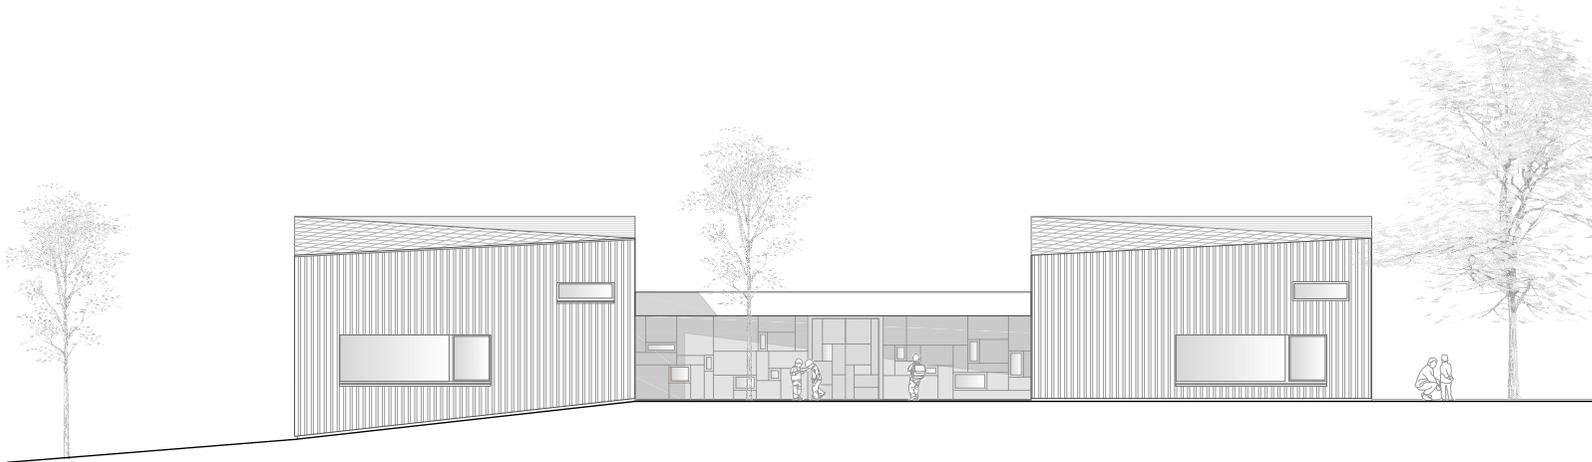

Nouvelle école maternelle Ipsach


Neubau Kindergärten Ipsach


New nursery school Ipsach

façade est kiga 2

ostfassade kiga 2

east facade kiga 2 1/200

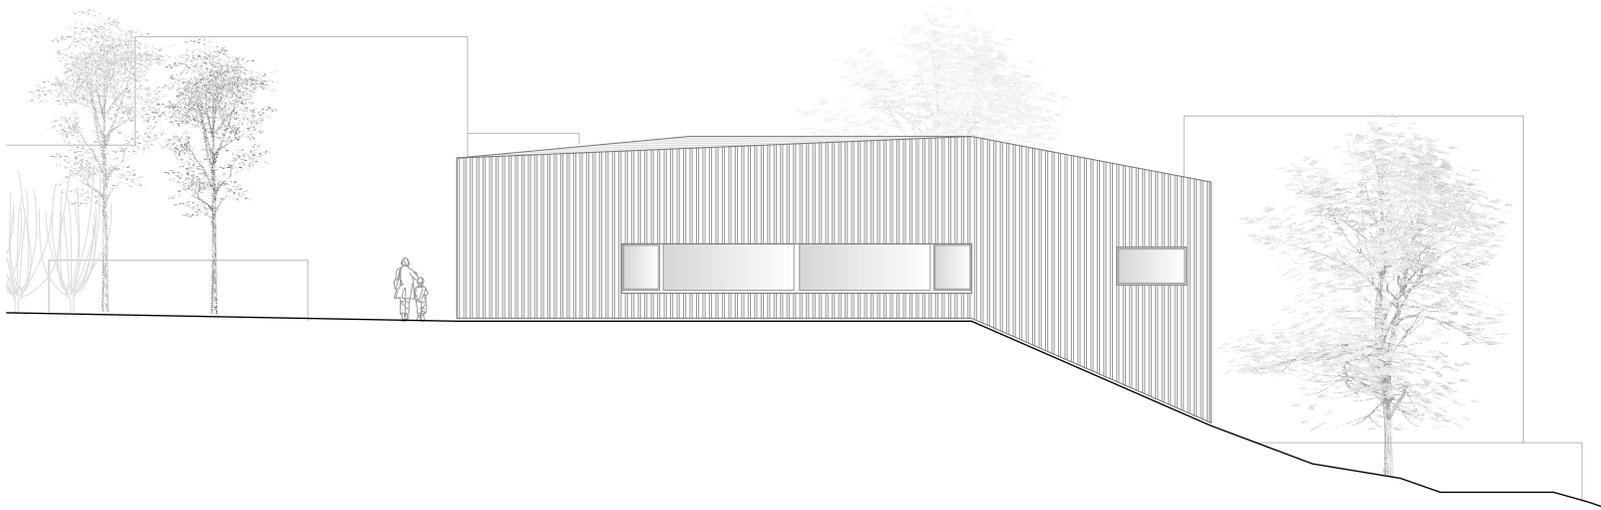

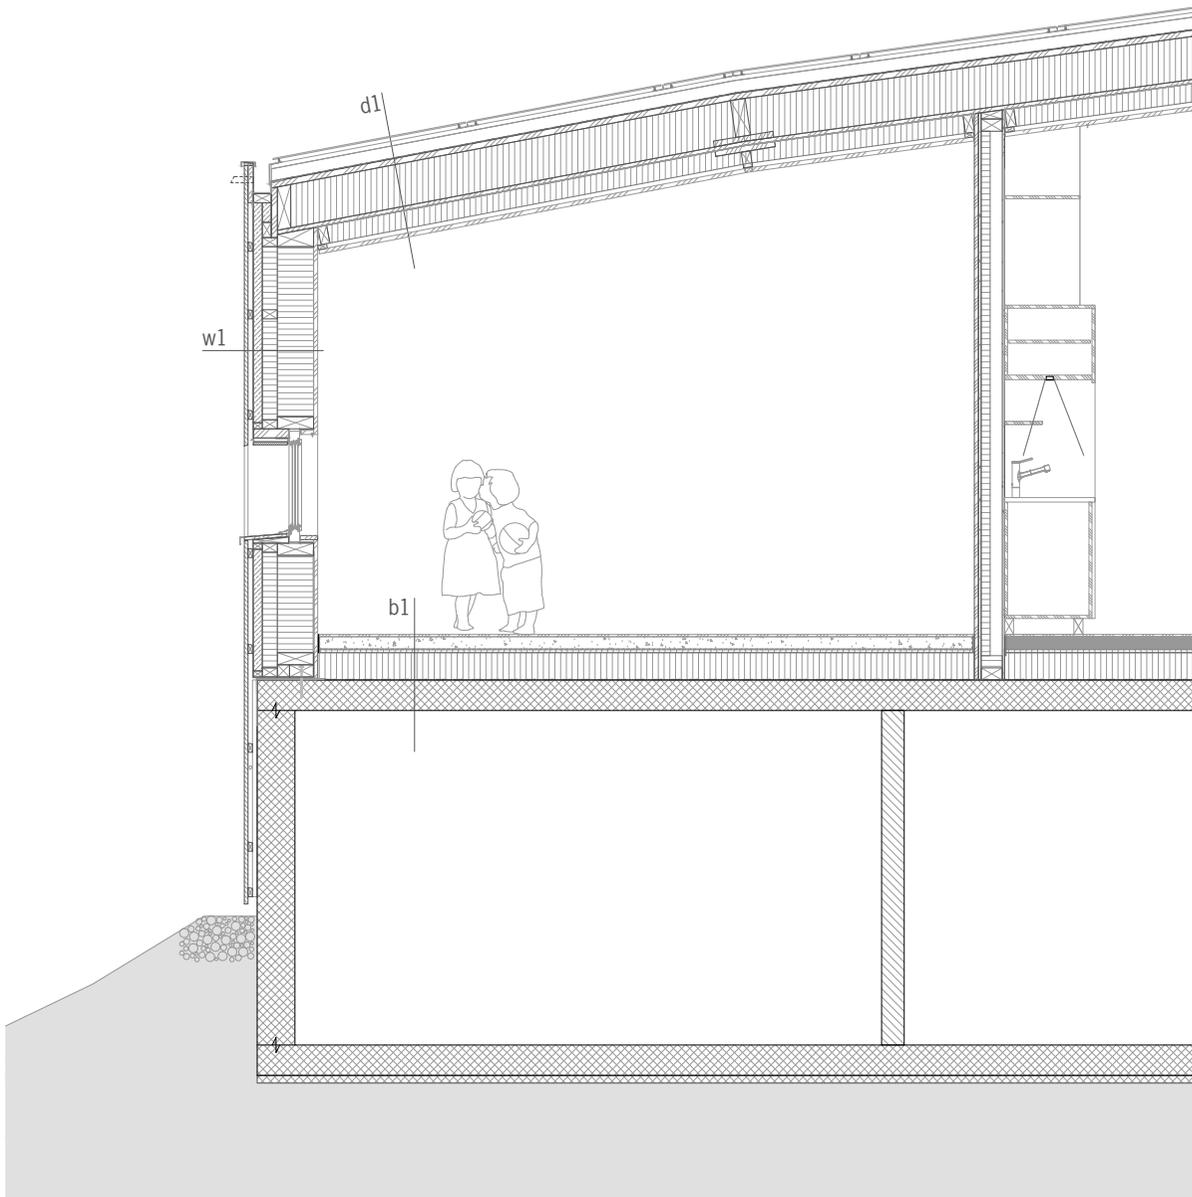

d1 _ Hauptdach
 PV-Anlage
 Befestigungselement
 Konterlattung 100mm
 Unterdachbahn, gemäss SIA 232
 Dreischichtplatte 40mm
 Rippen 100/280mm a=65cm
 Isoconfort 032
 Dreischichtplatte 27mm
 Dampfbremse Kraft Papier BCP
 Isoconfort 032 120mm
 Lattung 30mm
 Sichtschutzvlies
 Dreischichtplatte gelocht 19mm
Total 682mm

w1 _Aussenwand
 Vertikalschalung mit
 offenen Fugen 22mm
 Hinterlüftung 40mm (2 x 20mm)
 Fassadenbahn verklebt,
 witterungsbeständig
 Pavatherm 60mm
 Isoconfort 032 100mm
 Isoconfort 032/Pfosten 240mm
 OSB-Platte 15mm
 Dreischichtplatte 19mm
Total 500mm

b2 _Boden über Erdreich
 Parkett 9mm
 Unterlagsboden
 mit Bodenheizung 86mm
 Dampfbremse Kraft Papier BCP
 Swisspor Roll EPS-T Typ 3 20mm
 Swisspor PUR Alu 180mm
 Kapillarwassersperre 5mm
 Beton 200mm
 Magerbeton 50mm
Total 550mm

Nouvelle école maternelle Ipsach
 Neubau Kindergärten Ipsach
 New nursery school Ipsach

detail façade
 fassadenschnitt
 facade cut 1/50

