


ardoises naturelles
lattes sapin_27mm
contre-lattes sapin_40mm
étanchéité sarnafil_5mm
panneau 3 plis sapin_25mm
solives sapin_16/25cm
isolation laine de verre_20cm
isolation laine de verre_6cm
par-vapeur
lattes sapin_60mm
panneau 3 plis sapin_25mm
lasure

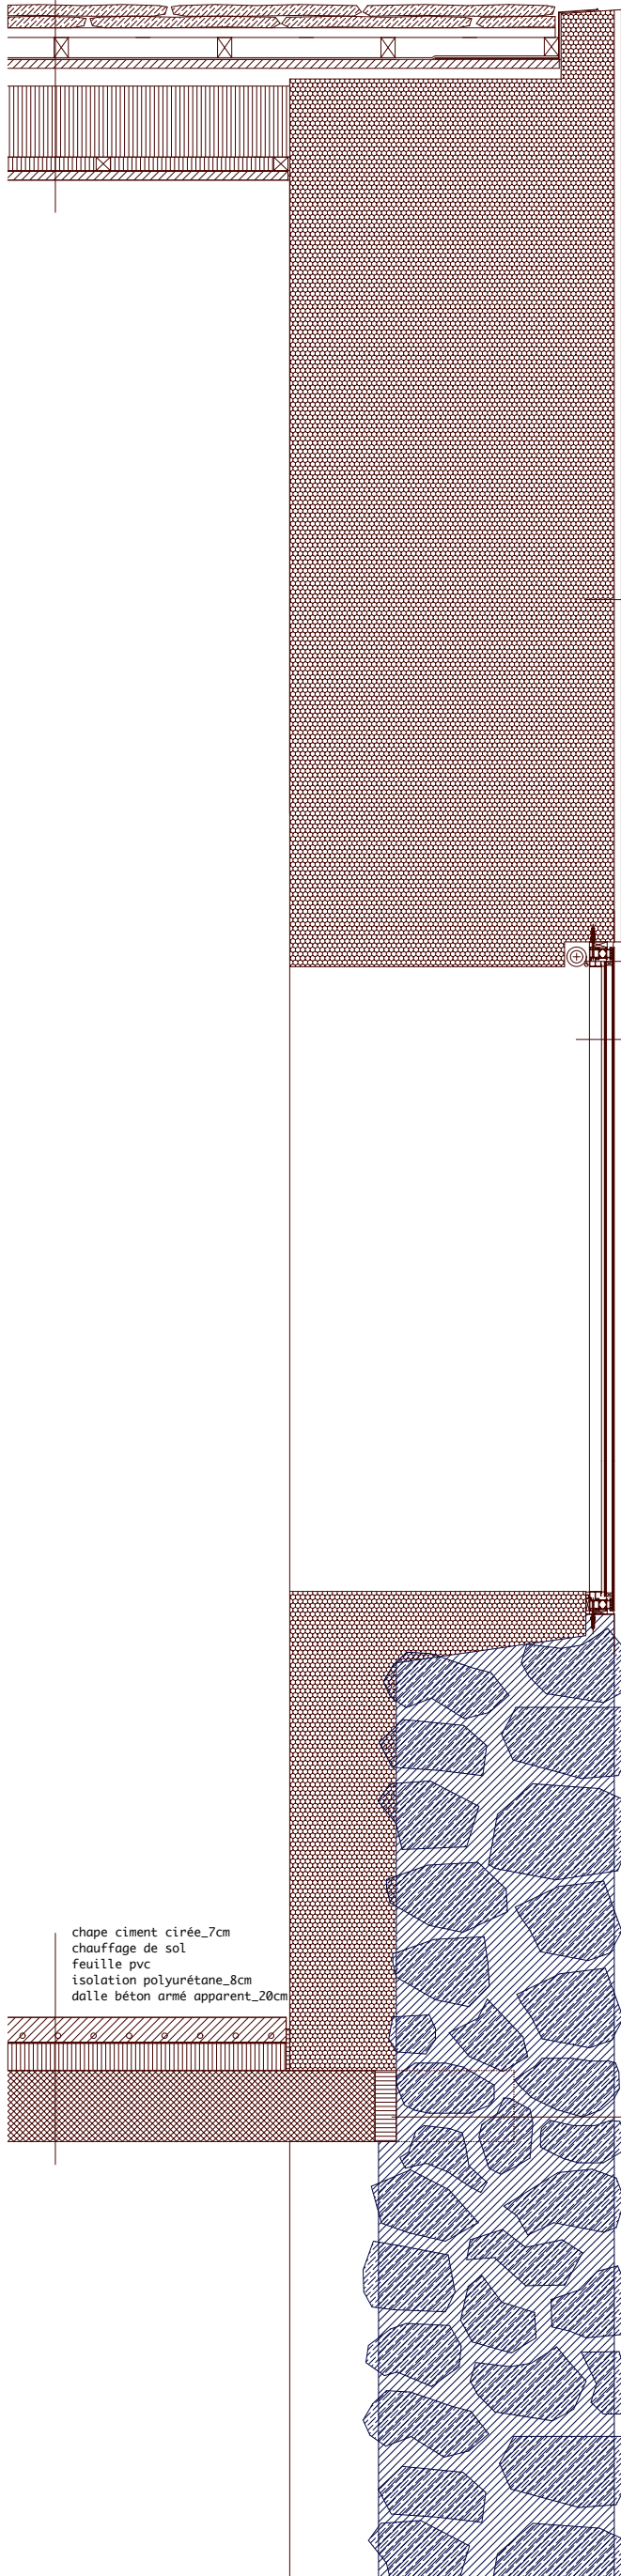

impregnation mapei antipluviol
béton isolant, granulés de verre expansé misapor,
coffrage avec lames d'épaisseur variable_90cm
lissage au mortier de rhabillage barrafill

store toile intérieur

cadre de fenêtre fixe profil aluminium anodisé
verre isolant glaströsch combi neutral G:21%

chape ciment cirée_7cm
chauffage de sol
feuille pvc
isolation polyuréthane_8cm
dalle béton armé apparent_20cm

isolation polystyrène expansé_6cm