


SEZIONE A-A

- 15 PANNELLO IN LANA DI ROCCIA sp.10 cm
- 14 BARRIERA AL VAPORE
- 16 MASSETTO ALLEGGERITO
- 12 STRUTTURA MURARIA PORTANTE
- 11 STRATO DI INTONACO
- 10 PROFILO IPE
- 22 PANNELLO DI CARTONGESSO + INCOLLAGGIO CON PC 56
- 23 PANNELLO ISOLANTE IN FIBRA DI LEGNO sp.10cm
- 24 IMPRIMITURA BITUMINOSA
- 25 RETE FRP tipo FIBRE NET o similari
- 26 C.L.S. ALLEGGERITO
- 27 PAVIMENTAZIONE

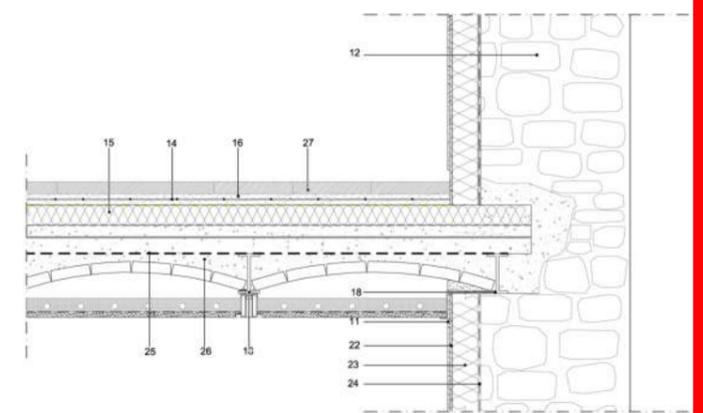

DETTAGLIO SOLAIO A VOLTICINE
SCALA 1:25

