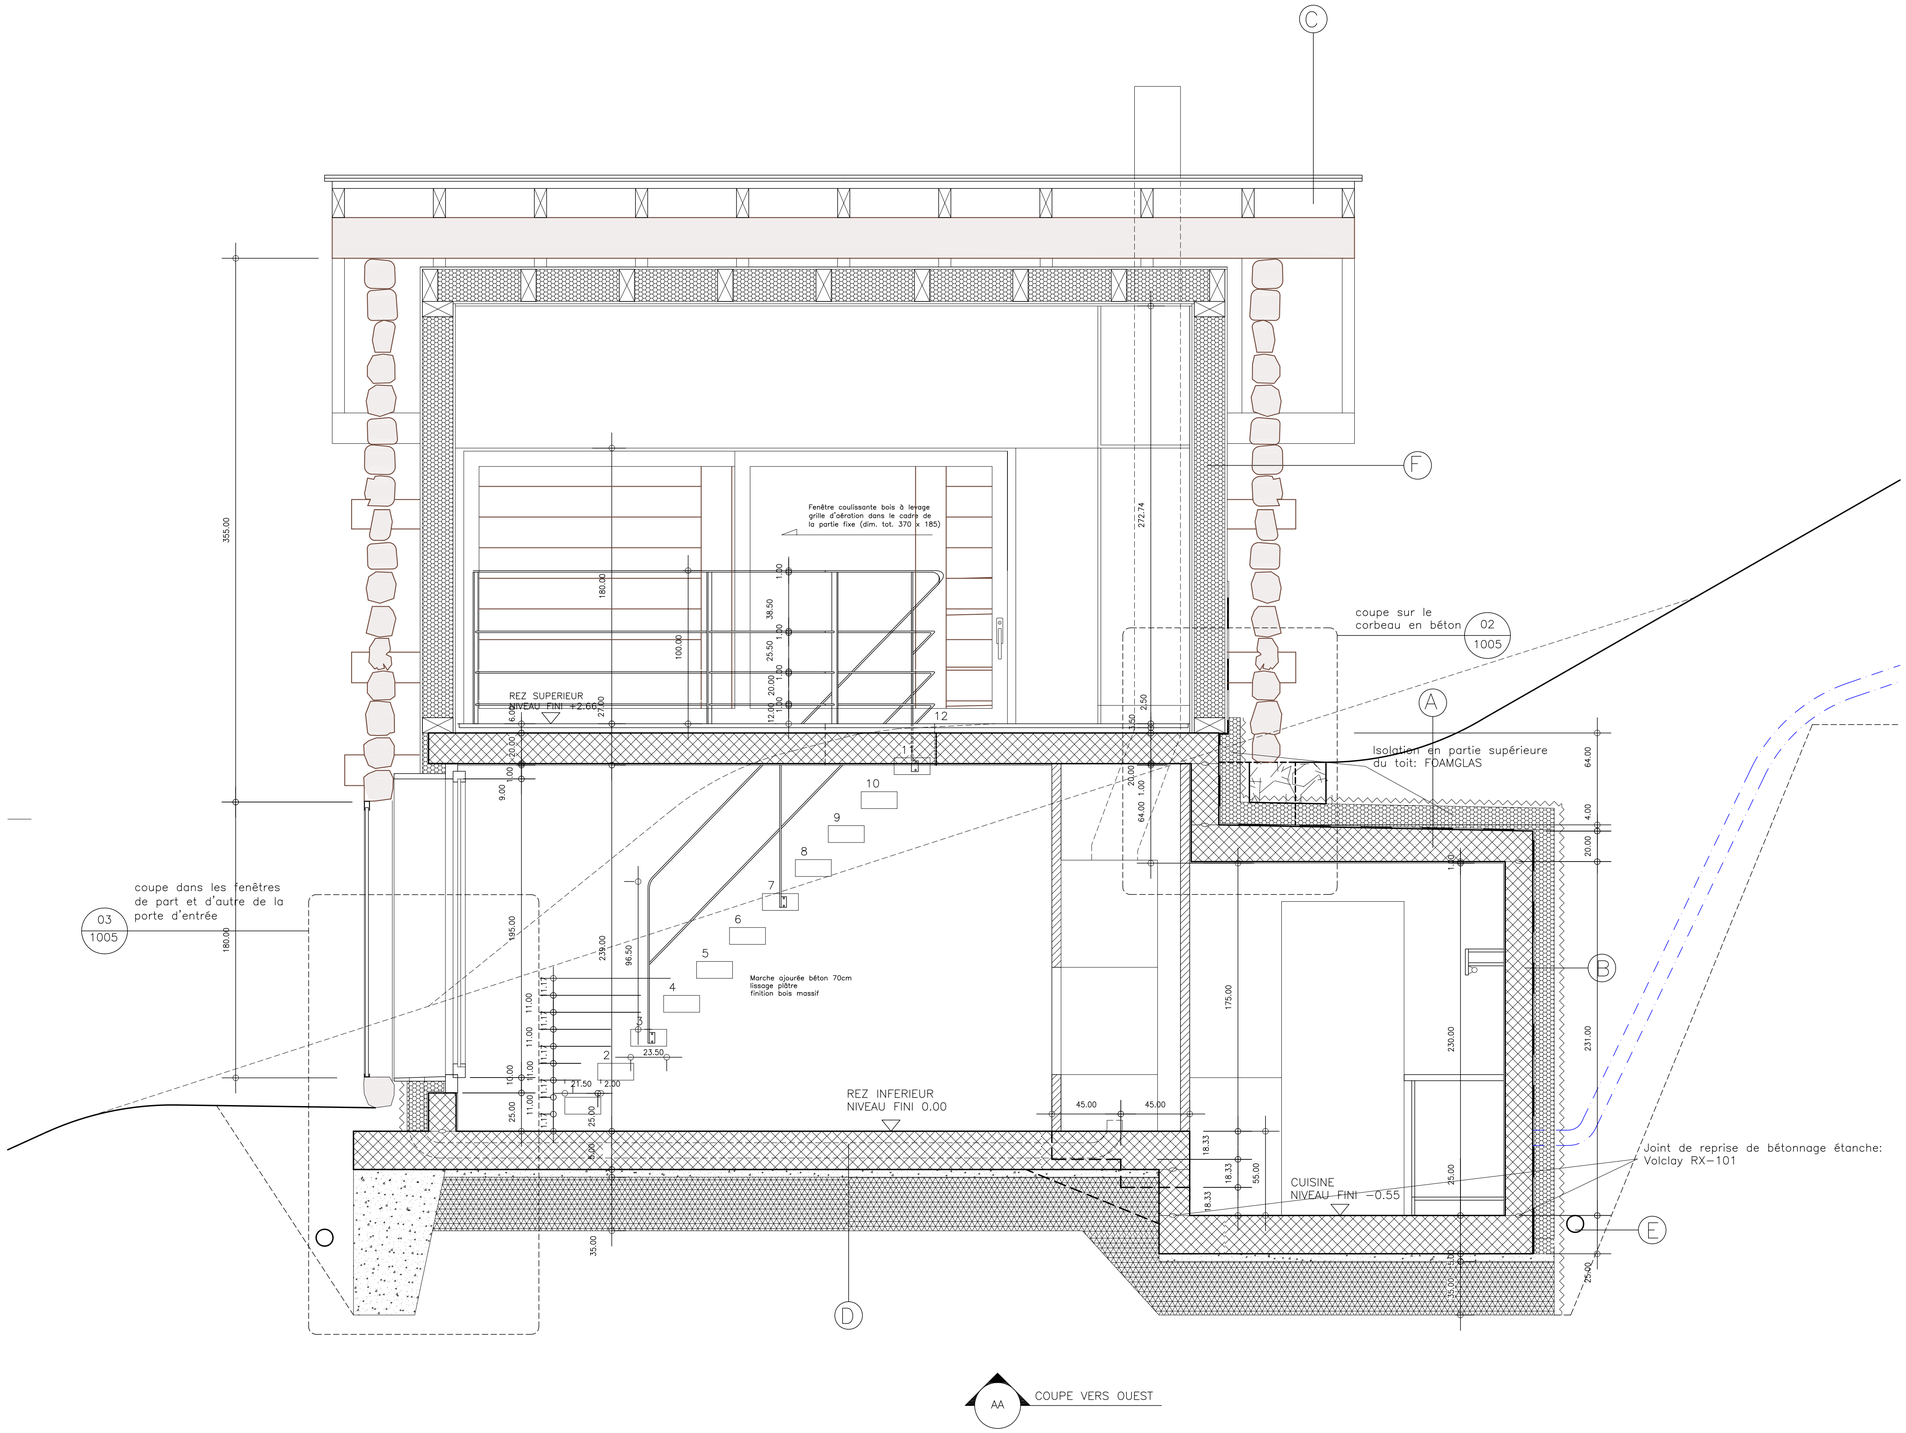
C
F
A
B
E
D
coupe sur le corbeau en béton
02
1005
coupe dans les fenêtres de part et d'autre de la porte d'entrée
03
1005
Fenêtre coulissante bois à lenage grille d'aération dans le cadre de la partie fixe (dim. tot. 370 x 185)
Marche ajourée béton 70cm lissage plâtre finition bois massif
REZ SUPERIEUR
NIVEAU FINI +2.66
REZ INFERIEUR
NIVEAU FINI 0.00
CUISINE
NIVEAU FINI −0.55
Isolation en partie supérieure du toit: FOAMGLAS
Joint de reprise de bétonnage étanche: Volclay RX−101
355.00
272.74
180.00
100.00
38.50
25.50
20.00
12.00
16.00
20.00
9.00
195.00
239.00
96.50
11.00
23.50
21.50
2.00
25.00
45.00
45.00
175.00
230.00
231.00
64.00
4.00
20.00
18.33
55.00
35.00
25.00
AA
COUPE VERS OUEST