




Sección A-A'

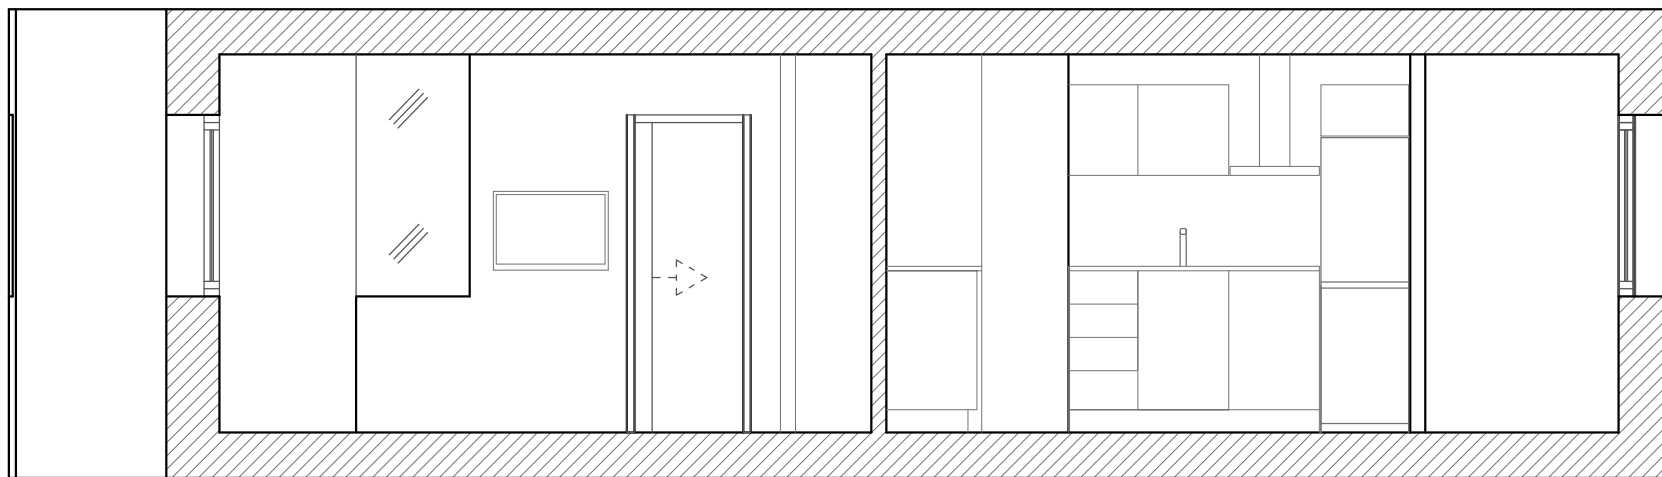

Sección B-B'

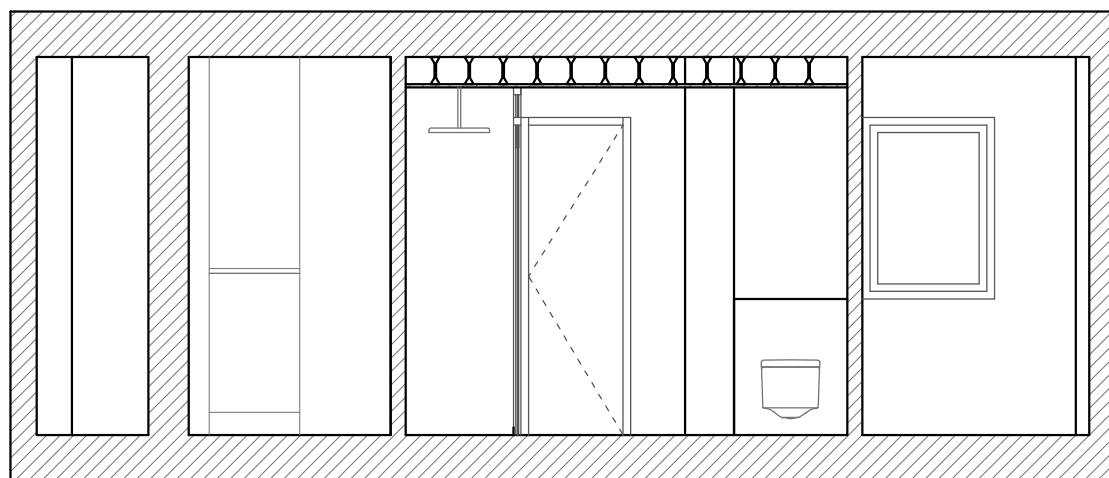

Sección C-C'

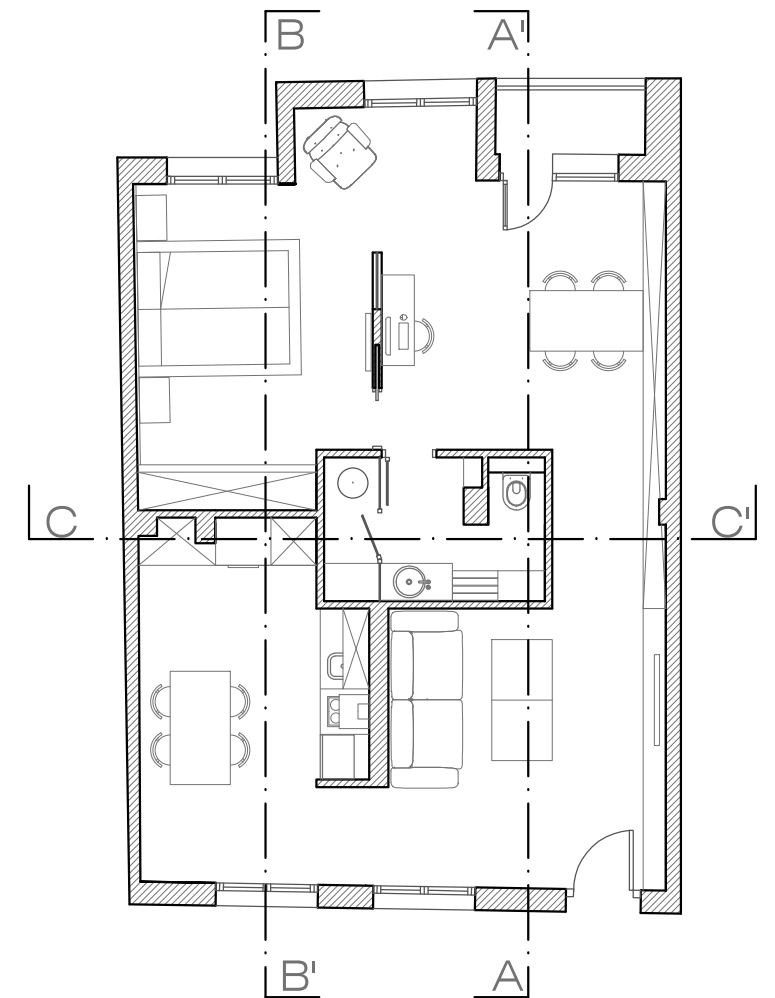

PROYECTO

Apartamento estudiante

PLANO

Estado reformado, secciones

PROMOTOR

Diseño de ámbito privado

Óscar González Viñuela

FECHA

Abril 2012

Escala

1:50

Nº

4

FIRMA

