Балласт из гранитного щебня фракции 15–20 мм	90–195мм
Геотекстиль иглопробивной термообработанный Технониколь 150г/кв.м.	
Полимерная мембрана Технониоль	
Стеклохолст Технониколь 100г/кв.м.	7мм
Разуклонка из клиновидных плит XPS Технониколь CarbonProf Slope	10–100мм
Экструзионный пенополистирол Технониколь CarbonProf 300	250мм
Пароизоляционный слой – Биполь ЭПП	5мм
Железобетонная плита покрытия	200мм

Керамогранит	5мм
Клей для керамогранита	5мм
Штукатурный слой армированный	10мм
Утеплитель XPS Технониколь Carbon Eco Fas (50+100мм с перекрытием швов)	150мм
Клей для утеплителя	5мм
Штукатурный слой (выравнивающий)	10мм
Керамический блок Porotherm	250мм
Финишное покрытие стены (см.раздел АИ)	

Балласт из гранитного щебня фракции 15–20 мм	100–190мм
Геотекстиль иглопробивной термообработанный Технониколь 150г/кв.м.	
Полимерная мембрана Технониоль	7мм
Стеклохолст Технониколь 100г/кв.м.	
Разуклонка из клиновидных плит XPS Технониколь CarbonProf Slope	10–110мм
Экструзионный пенополистирол Технониколь CarbonProf 300	100мм
Утеплитель пена полиуретановая (35–40 кг/м.куб)	410мм
Пароизоляционный слой – Биполь ЭПП	5мм
Железобетонная плита покрытия	140мм

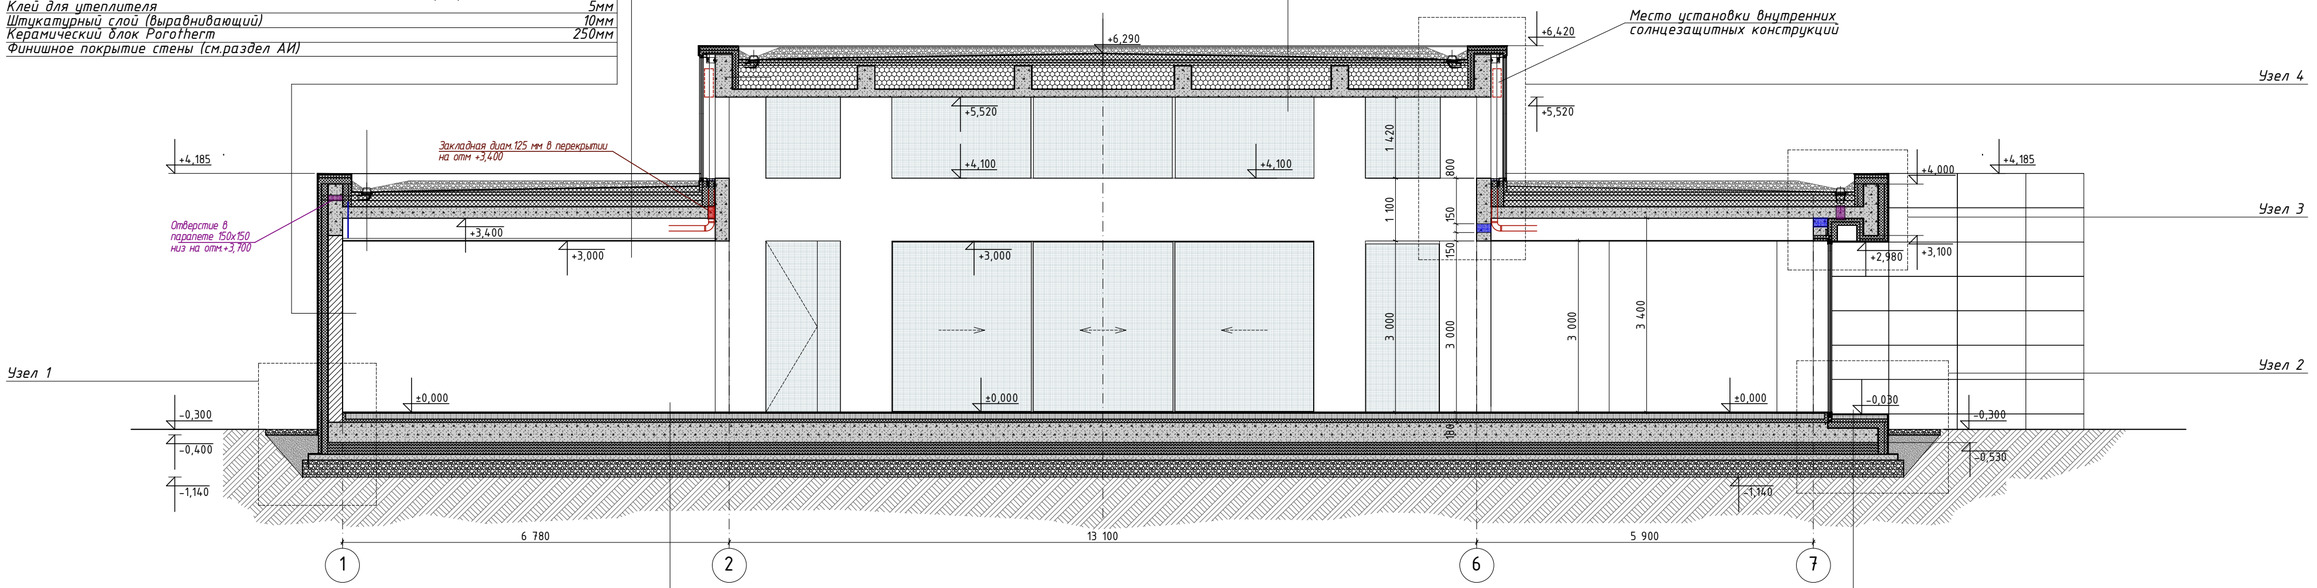

Финишный слой покрытия	30мм
Цем.пещаная стяжка с трубами теплого пола	120мм
Фольга	
Утеплитель Технониколь Carbon Eco	50мм
Пленка пароизоляционная Технониколь 150 г/кв.м.	
Железобетонная плита перекрытия	350мм
Утеплитель Технониколь XPS Carbon Solid 500 (4х50мм с перекрытием швов)	200мм
Мембрана Tefond+	1мм
Бетонная подготовка (бетон С8/10 армированная стеклопластиковой сеткой d6мм, шаг 150х150мм)	100мм
Щебень утрамбованный в грунт (трамбовать послойно по 150 мм)	300мм
Грунтовое основание (песок пылеватый)	

Керамогранит	10мм
Цем.пещаная стяжка	120мм
Утеплитель Технониколь Carbon Eco	50мм
Мембрана Tefond+	1мм
Утеплитель Технониколь Carbon Eco	100мм
Железобетонная плита перекрытия	350мм
Утеплитель Технониколь XPS Carbon Solid 500 (4х50мм с перекрытием швов)	200мм
Мембрана Tefond+	1мм
Бетонная подготовка (бетон С8/10 армированная стеклопластиковой сеткой d6мм, шаг 150х150мм)	100мм
Щебень утрамбованный в грунт (трамбовать послойно по 150 мм)	300мм
Грунтовое основание (песок пылеватый)	

A2

				Садовое товарищество "Лебедевка", административные границы Лебедевского сельского совета, Вышгородского района Киевской области
				Садовый дом "Skywood №124"
ГАП	Пилипчук		12.17	
Разраб.	Иванов		12.17	
Проверил	Сальков		12.17	
				Разрез 1–1

Стадия	Лист	Листов
РД	8	

Архитектурное бюро "Архсенал"