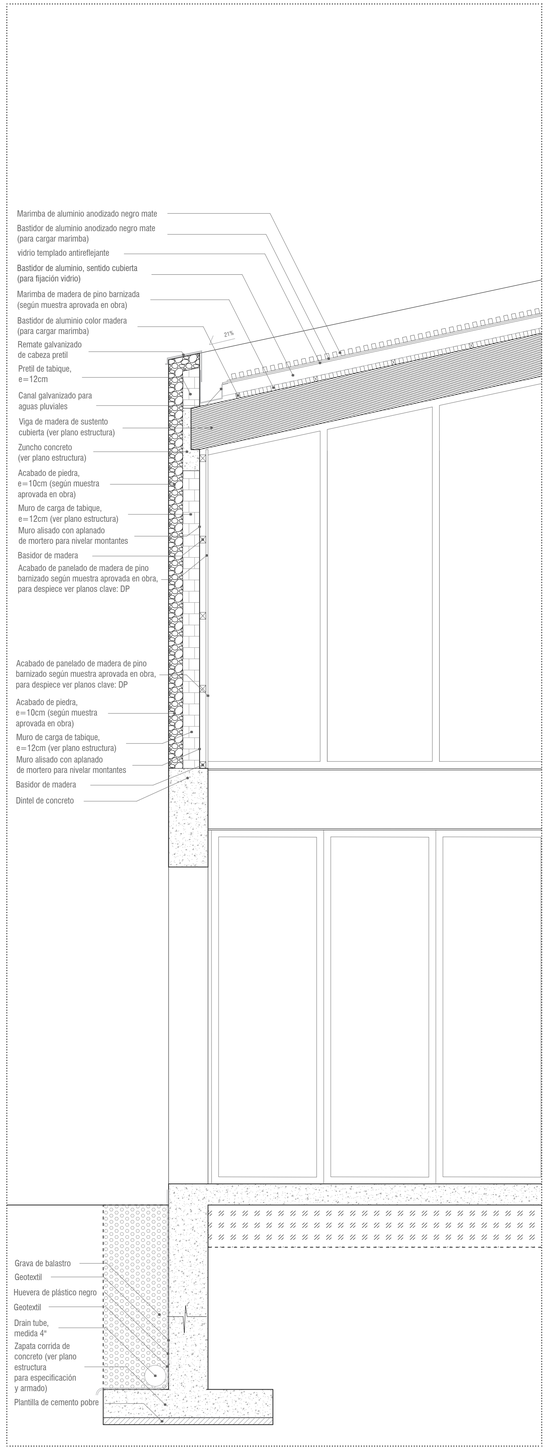
Marimba de aluminio anodizado negro mate
Bastidor de aluminio anodizado negro mate (para cargar marimba)
vidrio templado antireflejante
Bastidor de aluminio, sentido cubierta (para fijación vidrio)
Marimba de madera de pino barnizada (según muestra aprovada en obra)
Bastidor de aluminio color madera (para cargar marimba)
21%
Remate galvanizado de cabeza pretil
Pretil de tabique, e=12cm
Canal galvanizado para aguas pluviales
Viga de madera de sustento cubierta (ver plano estructura)
Zuncho concreto (ver plano estructura)
Acabado de piedra, e=10cm (según muestra aprovada en obra)
Muro de carga de tabique, e=12cm (ver plano estructura)
Muro alisado con aplanado de mortero para nivelar montantes
Basidor de madera
Acabado de panelado de madera de pino barnizado según muestra aprovada en obra, para despiece ver planos clave: DP
Acabado de panelado de madera de pino barnizado según muestra aprovada en obra, para despiece ver planos clave: DP
Acabado de piedra, e=10cm (según muestra aprovada en obra)
Muro de carga de tabique, e=12cm (ver plano estructura)
Muro alisado con aplanado de mortero para nivelar montantes
Basidor de madera
Dintel de concreto
Grava de balastro
Geotextil
Huevera de plástico negro
Geotextil
Drain tube, medida 4"
Zapata corrida de concreto (ver plano estructura para especificación y armado)
Plantilla de cemento pobre

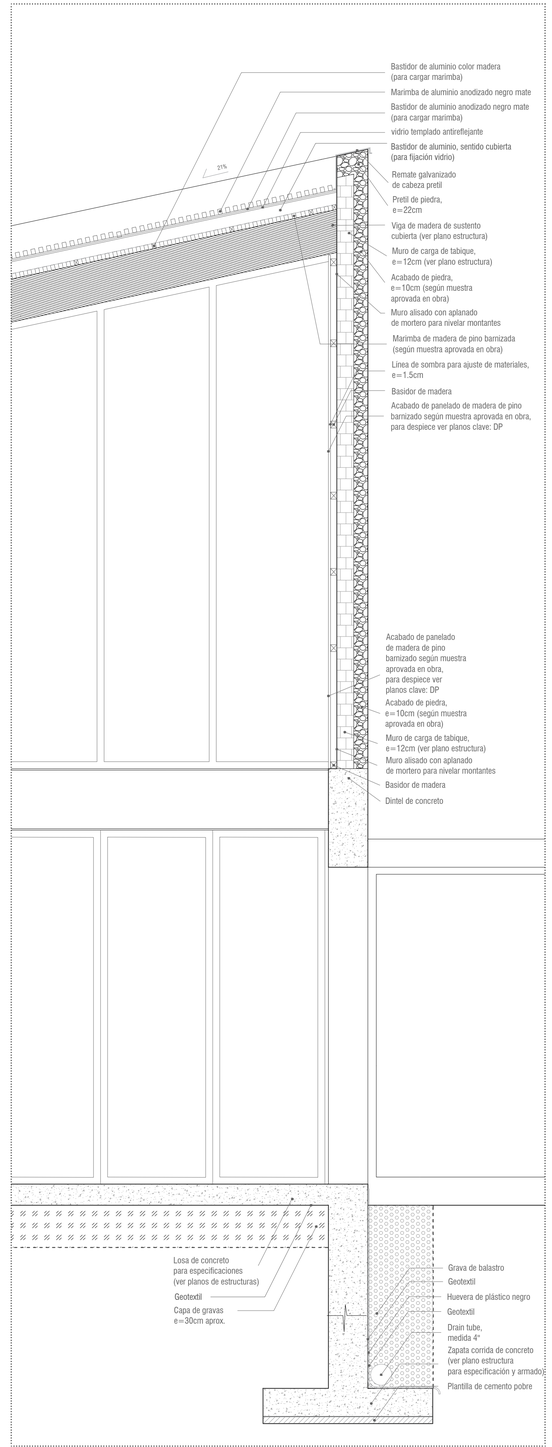
Bastidor de aluminio color madera (para cargar marimba)
Marimba de aluminio anodizado negro mate
Bastidor de aluminio anodizado negro mate (para cargar marimba)
vidrio templado antireflejante
Bastidor de aluminio, sentido cubierta (para fijación vidrio)
21%
Remate galvanizado de cabeza pretil
Pretil de piedra, e=22cm
Viga de madera de sustento cubierta (ver plano estructura)
Muro de carga de tabique, e=12cm (ver plano estructura)
Acabado de piedra, e=10cm (según muestra aprovada en obra)
Muro alisado con aplanado de mortero para nivelar montantes
Marimba de madera de pino barnizada (según muestra aprovada en obra)
Linea de sombra para ajuste de materiales, e=1.5cm
Basidor de madera
Acabado de panelado de madera de pino barnizado según muestra aprovada en obra, para despiece ver planos clave: DP
Acabado de panelado de madera de pino barnizado según muestra aprovada en obra, para despiece ver planos clave: DP
Acabado de piedra, e=10cm (según muestra aprovada en obra)
Muro de carga de tabique, e=12cm (ver plano estructura)
Muro alisado con aplanado de mortero para nivelar montantes
Basidor de madera
Dintel de concreto
Losa de concreto para especificaciones (ver planos de estructuras)
Geotextil
Capa de gravas e=30cm aprox.
Grava de balastro
Geotextil
Huevera de plástico negro
Geotextil
Drain tube, medida 4"
Zapata corrida de concreto (ver plano estructura para especificación y armado)
Plantilla de cemento pobre

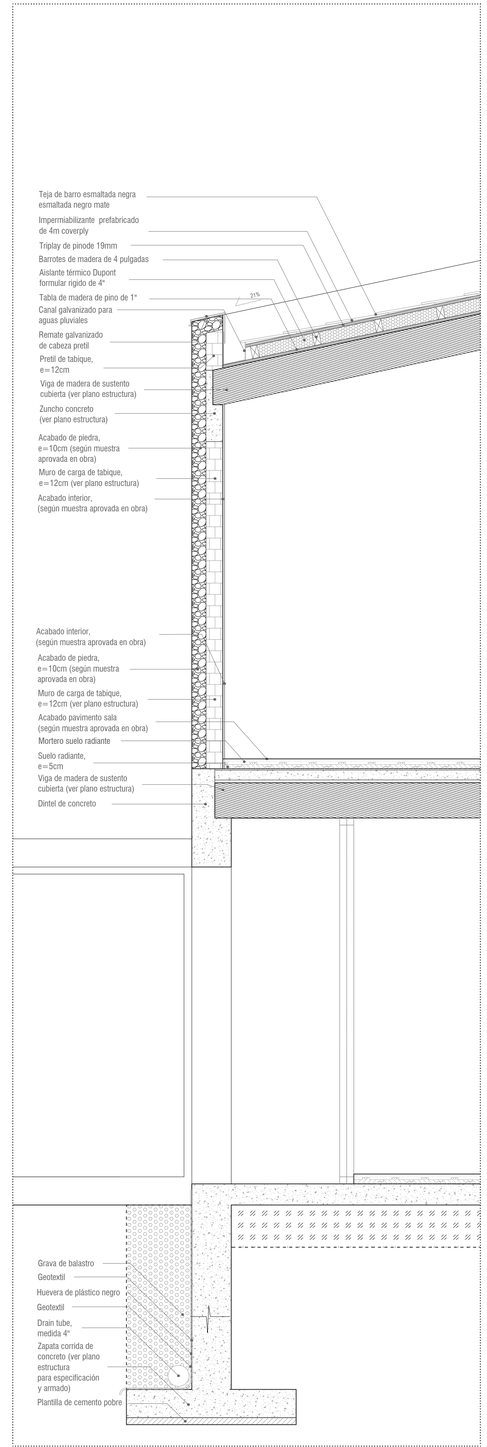
Teja de barro esmaltada negra esmaltada negro mate
Impermiabilizante prefabricado de 4m coverply
Triplay de pinode 19mm
Barrotes de madera de 4 pulgadas
Aislante térmico Dupont formular rigido de 4"
Tabla de madera de pino de 1"
21%
Canal galvanizado para aguas pluviales
Remate galvanizado de cabeza pretil
Pretil de tabique, e=12cm
Viga de madera de sustento cubierta (ver plano estructura)
Zuncho concreto (ver plano estructura)
Acabado de piedra, e=10cm (según muestra aprovada en obra)
Muro de carga de tabique, e=12cm (ver plano estructura)
Acabado interior, (según muestra aprovada en obra)
Acabado interior, (según muestra aprovada en obra)
Acabado de piedra, e=10cm (según muestra aprovada en obra)
Muro de carga de tabique, e=12cm (ver plano estructura)
Acabado pavimento sala (según muestra aprovada en obra)
Mortero suelo radiante
Suelo radiante, e=5cm
Viga de madera de sustento cubierta (ver plano estructura)
Dintel de concreto
Grava de balastro
Geotextil
Huevera de plástico negro
Geotextil
Drain tube, medida 4"
Zapata corrida de concreto (ver plano estructura para especificación y armado)
Plantilla de cemento pobre

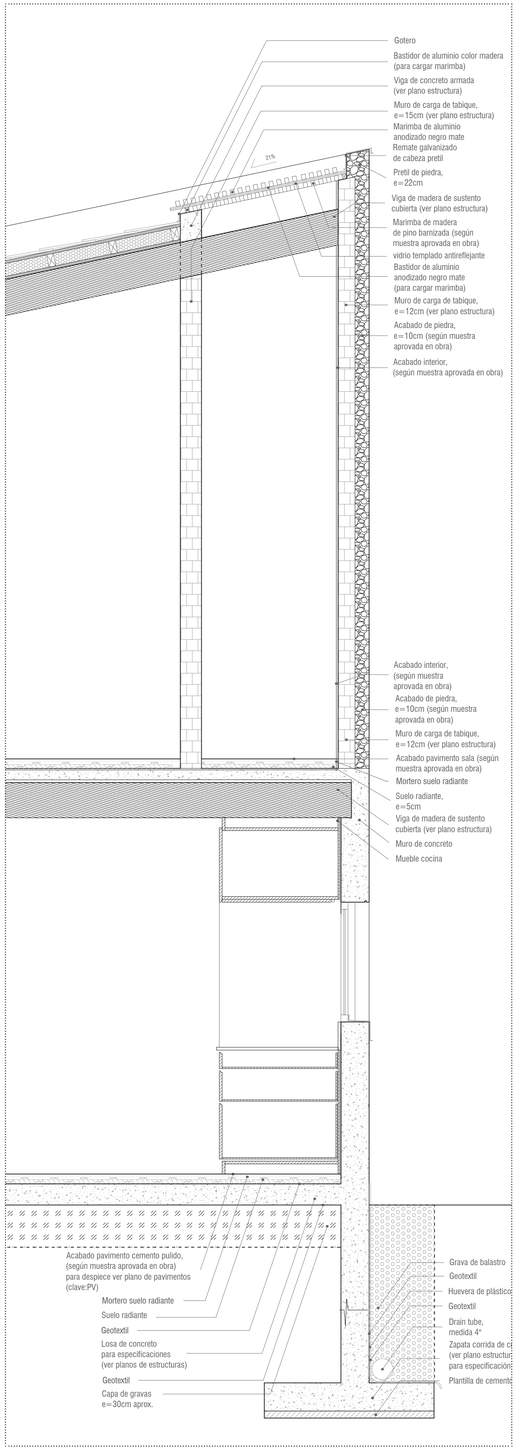
Gotero
Bastidor de aluminio color madera (para cargar marimba)
Viga de concreto armada (ver plano estructura)
Muro de carga de tabique, e=15cm (ver plano estructura)
Marimba de aluminio anodizado negro mate
Remate galvanizado de cabeza pretil
21%
Pretil de piedra, e=22cm
Viga de madera de sustento cubierta (ver plano estructura)
Marimba de madera de pino barnizada (según muestra aprovada en obra)
vidrio templado antireflejante
Bastidor de aluminio anodizado negro mate (para cargar marimba)
Muro de carga de tabique, e=12cm (ver plano estructura)
Acabado de piedra, e=10cm (según muestra aprovada en obra)
Acabado interior, (según muestra aprovada en obra)
Acabado interior, (según muestra aprovada en obra)
Acabado de piedra, e=10cm (según muestra aprovada en obra)
Muro de carga de tabique, e=12cm (ver plano estructura)
Acabado pavimento sala (según muestra aprovada en obra)
Mortero suelo radiante
Suelo radiante, e=5cm
Viga de madera de sustento cubierta (ver plano estructura)
Muro de concreto
Mueble cocina
Acabado pavimento cemento pulido, (según muestra aprovada en obra) para despiece ver plano de pavimentos (clave:PV)
Mortero suelo radiante
Suelo radiante
Geotextil
Losa de concreto para especificaciones (ver planos de estructuras)
Geotextil
Capa de gravas e=30cm aprox.
Grava de balastro
Geotextil
Huevera de plástico
Geotextil
Drain tube, medida 4"
Zapata corrida de c
(ver plano estructur
para especificación
Plantilla de cemente