游泳馆首层平面图 Aquatic Centre 1F Plan

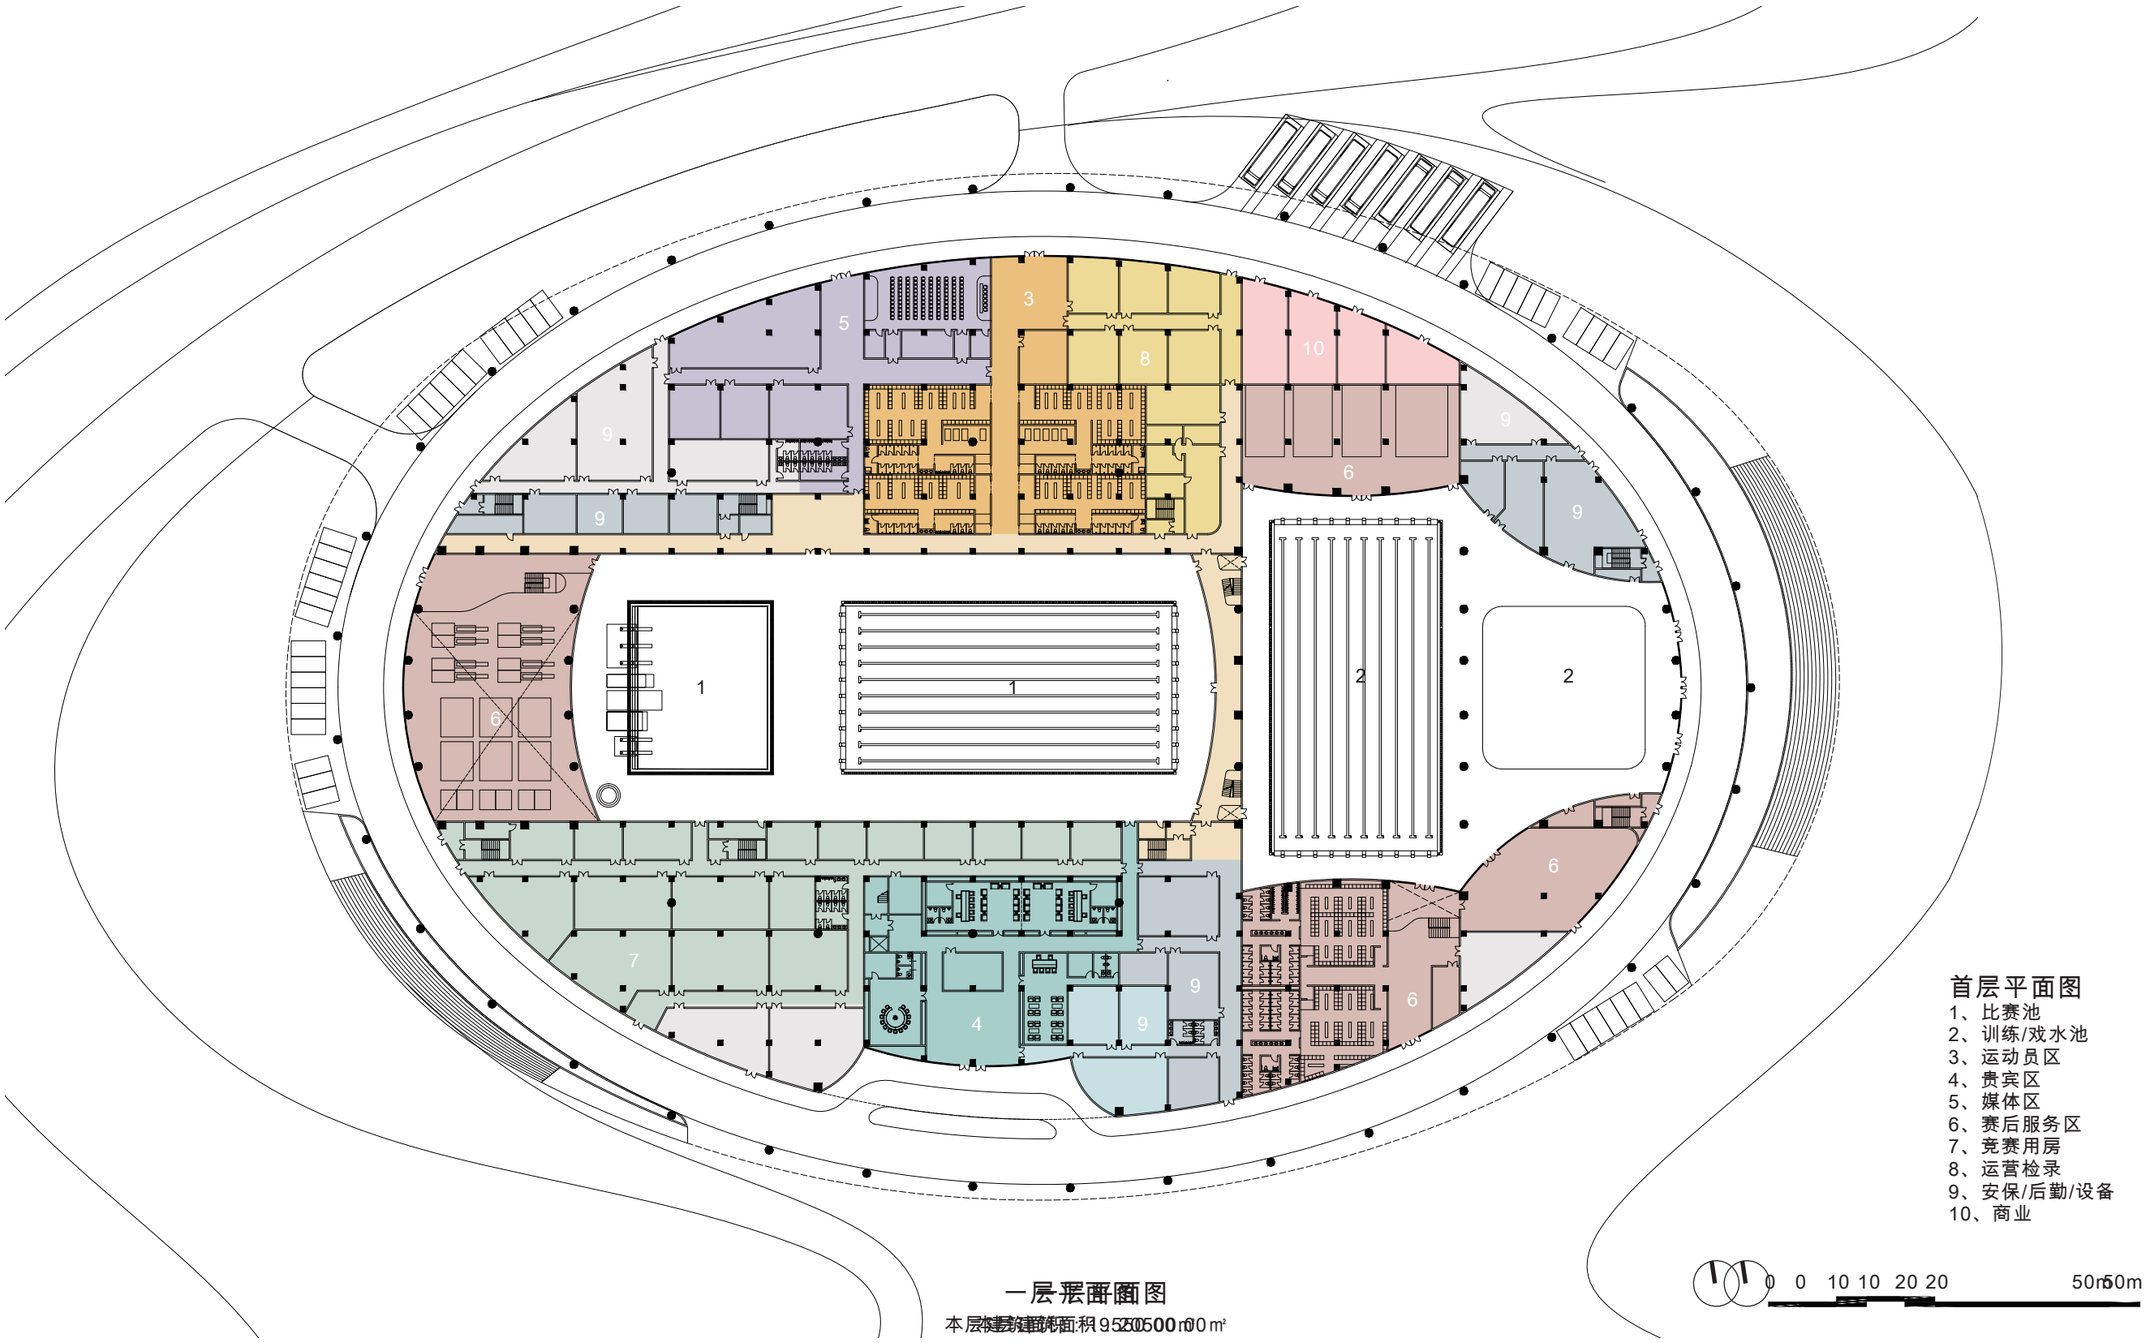

一层平面图

本层建筑面积 9520.00 m²