


SEZIONE B-B'

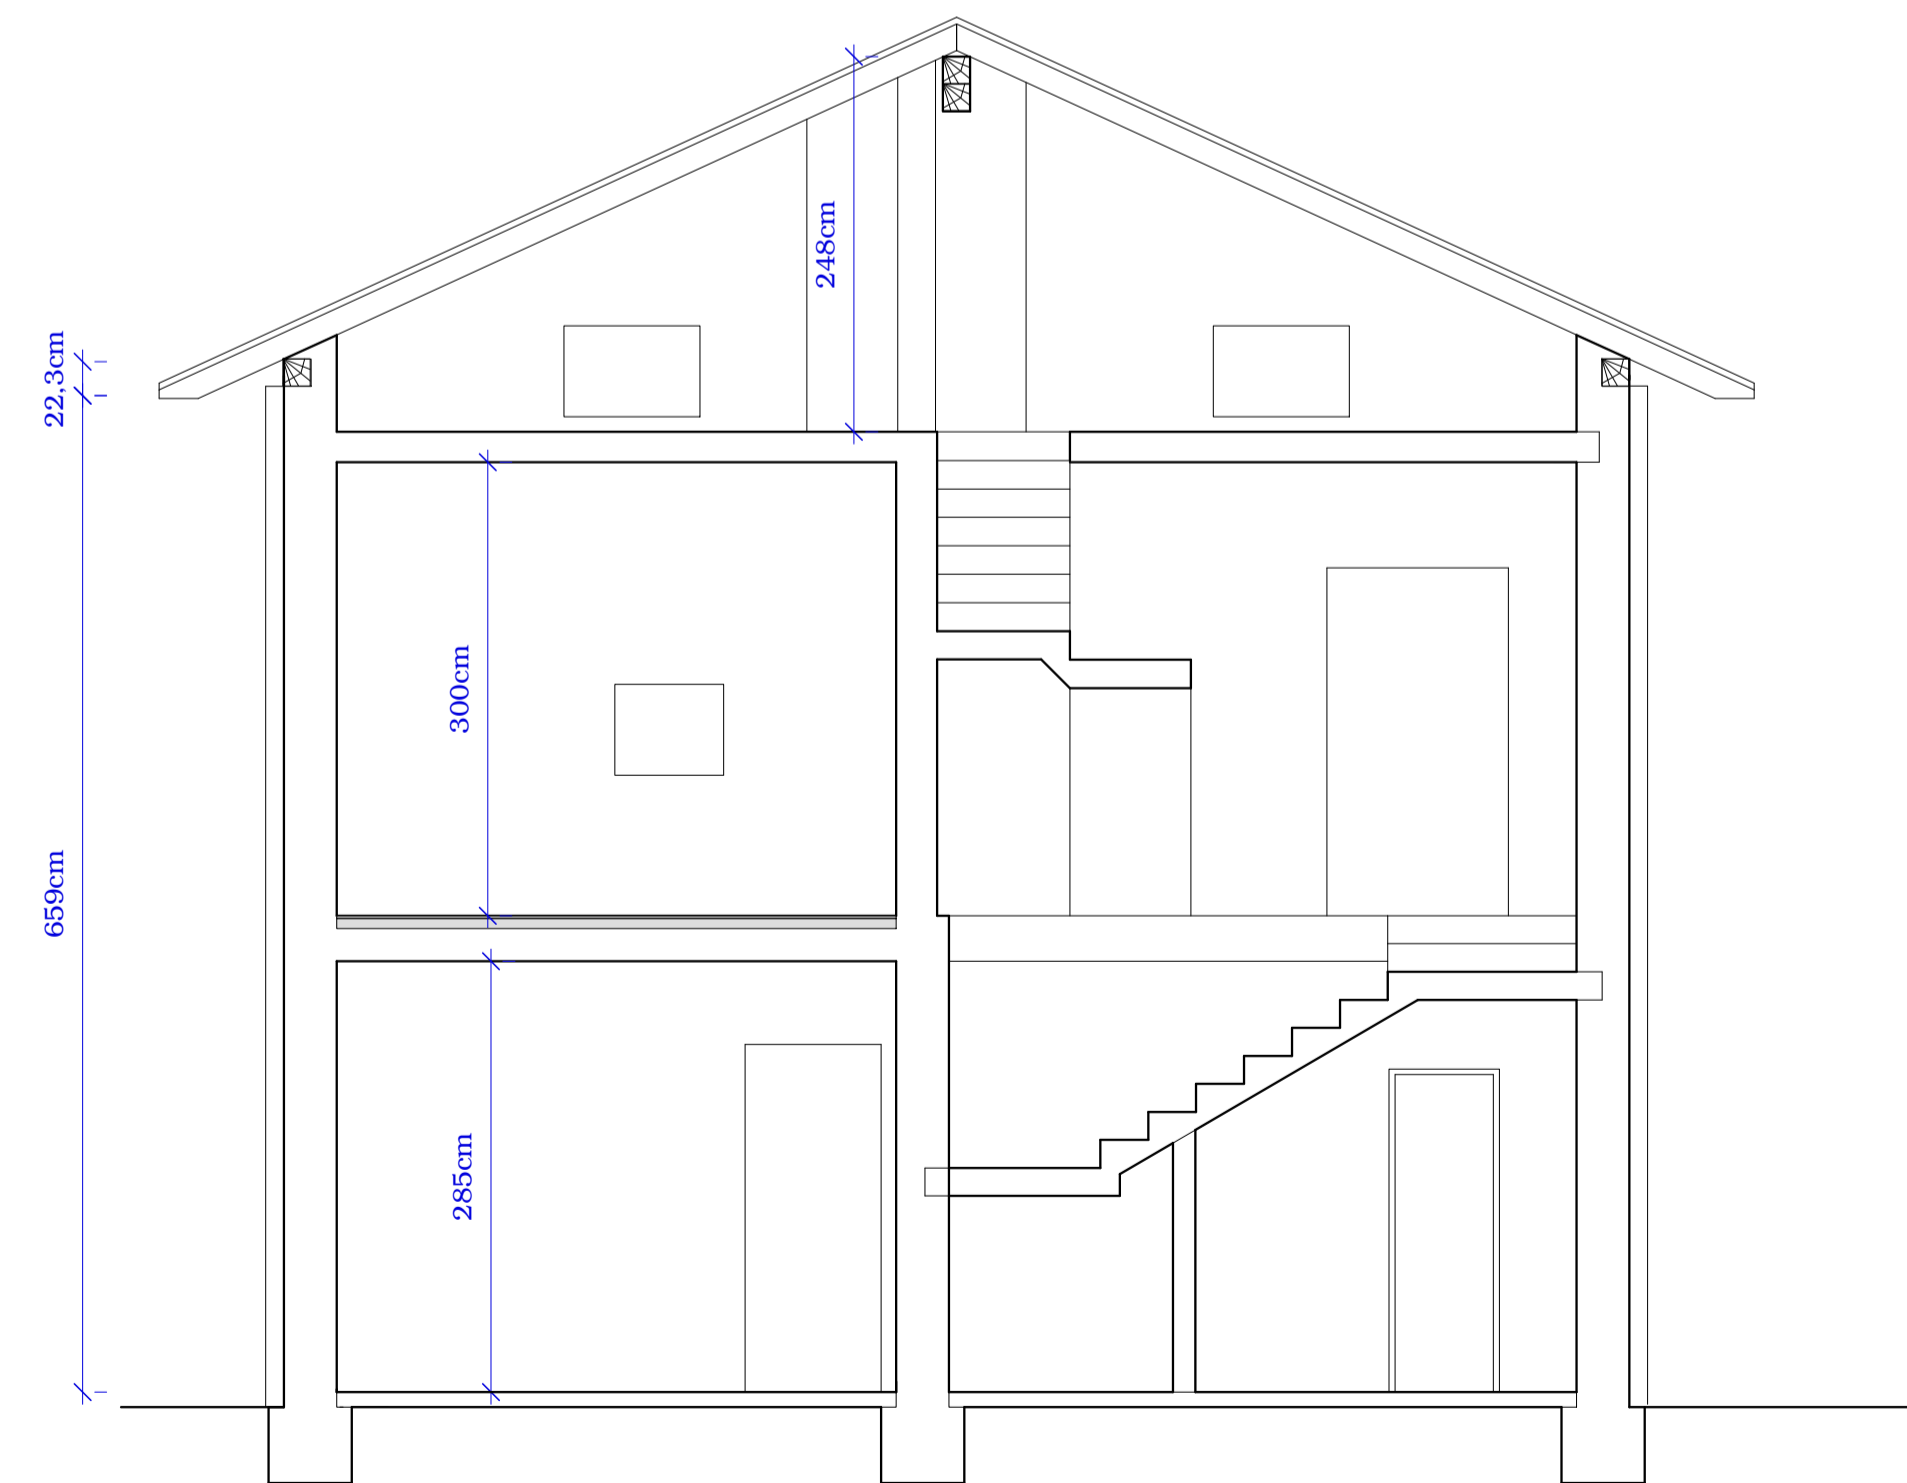

SEZIONE A-A'

 ATER ALTO FRIULI			
ENEMONZO			
LAVORI DI MANUTENZIONE STRAORDINARIA PER IL RECUPERO DI N 2 ALLOGGI DI EDILIZIA SOVVENZIONATA IN COMUNE DI ENEMONZO FRAZ. MAIASO IN VIA VIGNA			
Finanziamento: L.R. N°1/2016 - Decreto n° 6715/TERINF del 16/12/2016			
A02	SEZIONI STATO DI FATTO		
1:50	4.053.001	01-ENE-804	
Per. Ind. PAOLO QUERINI			20/12/2017
Dott. Ing. ROBERTO TIMEUS			