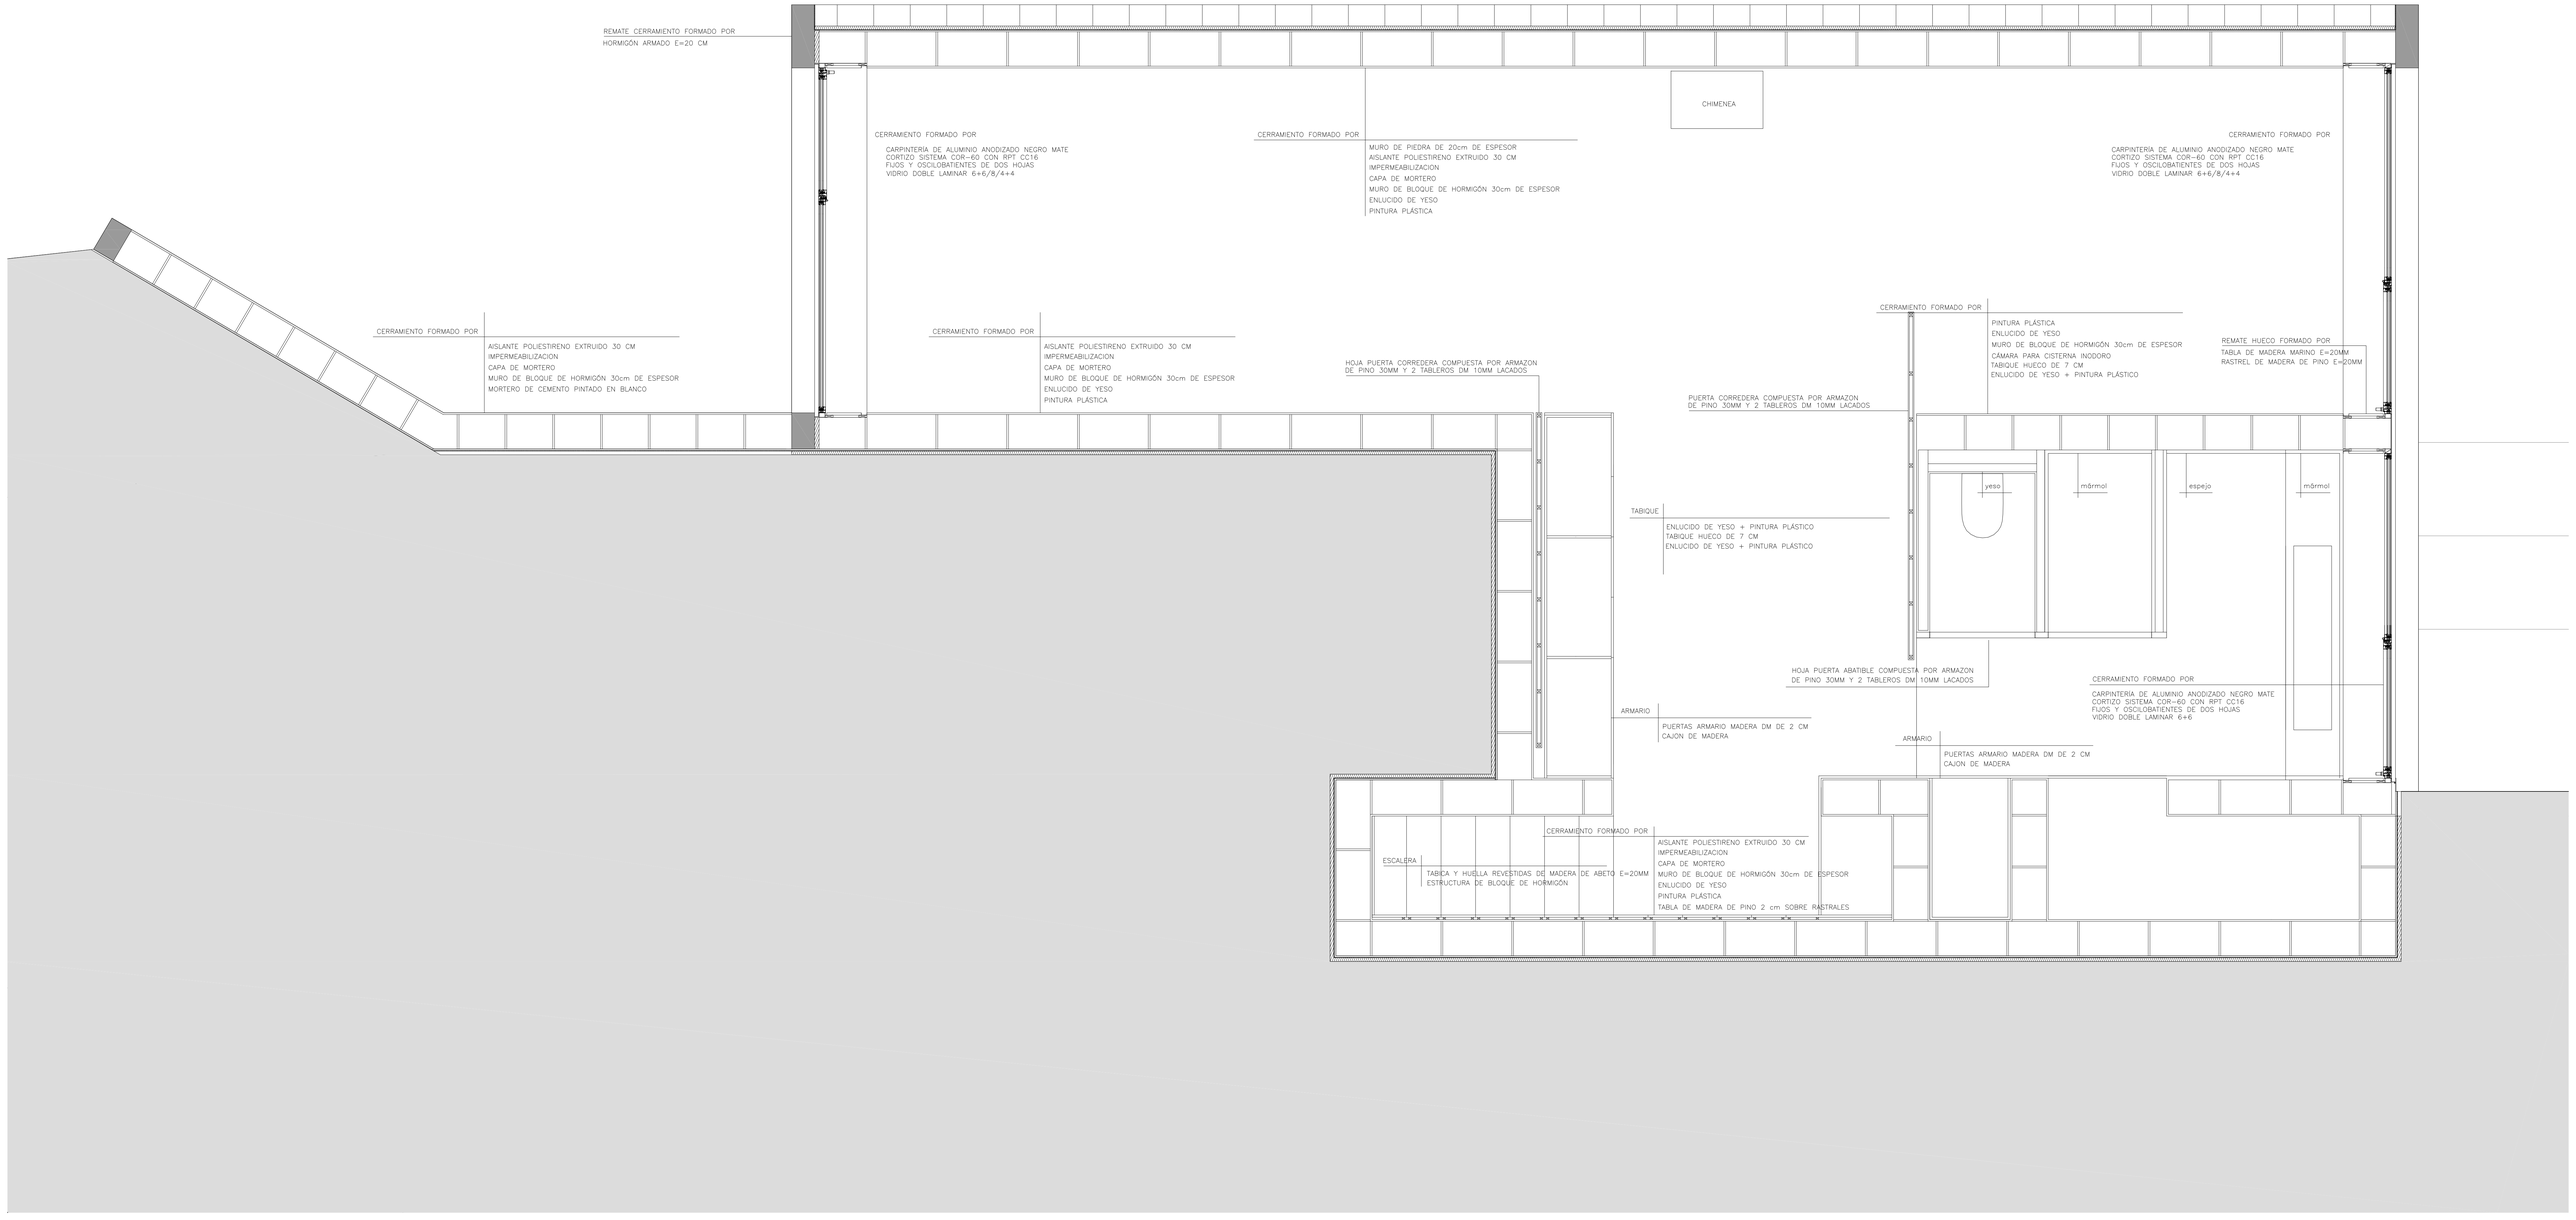
REMATE CERRAMIENTO FORMADO POR
HORMIGÓN ARMADO E=20 CM
CHIMENEA
CERRAMIENTO FORMADO POR
CARPINTERIA DE ALUMINIO ANODIZADO NEGRO MATE
CORTIZO SISTEMA COR-60 CON RPT CC16
FIJOS Y OSCILOBATIENTES DE DOS HOJAS
VIDRIO DOBLE LAMINAR 6+6/8/4+4
CERRAMIENTO FORMADO POR
MURO DE PIEDRA DE 20cm DE ESPESOR
AISLANTE POLIESTIRENO EXTRUIDO 30 CM
IMPERMEABILIZACION
CAPA DE MORTERO
MURO DE BLOQUE DE HORMIGÓN 30cm DE ESPESOR
ENLUCIDO DE YESO
PINTURA PLÁSTICA
CERRAMIENTO FORMADO POR
CARPINTERIA DE ALUMINIO ANODIZADO NEGRO MATE
CORTIZO SISTEMA COR-60 CON RPT CC16
FIJOS Y OSCILOBATIENTES DE DOS HOJAS
VIDRIO DOBLE LAMINAR 6+6/8/4+4
CERRAMIENTO FORMADO POR
AISLANTE POLIESTIRENO EXTRUIDO 30 CM
IMPERMEABILIZACION
CAPA DE MORTERO
MURO DE BLOQUE DE HORMIGÓN 30cm DE ESPESOR
MORTERO DE CEMENTO PINTADO EN BLANCO
CERRAMIENTO FORMADO POR
AISLANTE POLIESTIRENO EXTRUIDO 30 CM
IMPERMEABILIZACION
CAPA DE MORTERO
MURO DE BLOQUE DE HORMIGÓN 30cm DE ESPESOR
ENLUCIDO DE YESO
PINTURA PLÁSTICA
HOJA PUERTA CORREDERA COMPUESTA POR ARMAZON
DE PINO 30MM Y 2 TABLEROS DM 10MM LACADOS
CERRAMIENTO FORMADO POR
PINTURA PLÁSTICA
ENLUCIDO DE YESO
MURO DE BLOQUE DE HORMIGÓN 30cm DE ESPESOR
CAMARA PARA CISTERNA INODORO
TABIQUE HUECO DE 7 CM
ENLUCIDO DE YESO + PINTURA PLÁSTICO
REMATE HUECO FORMADO POR
TABLA DE MADERA MARINO E=20MM
RASTREL DE MADERA DE PINO E=20MM
PUERTA CORREDERA COMPUESTA POR ARMAZON
DE PINO 30MM Y 2 TABLEROS DM 10MM LACADOS
yeso
mármol
espejo
mármol
TABIQUE
ENLUCIDO DE YESO + PINTURA PLÁSTICO
TABIQUE HUECO DE 7 CM
ENLUCIDO DE YESO + PINTURA PLÁSTICO
HOJA PUERTA ABATIBLE COMPUESTA POR ARMAZON
DE PINO 30MM Y 2 TABLEROS DM 10MM LACADOS
CERRAMIENTO FORMADO POR
CARPINTERIA DE ALUMINIO ANODIZADO NEGRO MATE
CORTIZO SISTEMA COR-60 CON RPT CC16
FIJOS Y OSCILOBATIENTES DE DOS HOJAS
VIDRIO DOBLE LAMINAR 6+6
ARMARIO
PUERTAS ARMARIO MADERA DM DE 2 CM
CAJON DE MADERA
ARMARIO
PUERTAS ARMARIO MADERA DM DE 2 CM
CAJON DE MADERA
CERRAMIENTO FORMADO POR
AISLANTE POLIESTIRENO EXTRUIDO 30 CM
IMPERMEABILIZACION
CAPA DE MORTERO
MURO DE BLOQUE DE HORMIGÓN 30cm DE ESPESOR
ENLUCIDO DE YESO
PINTURA PLÁSTICA
TABLA DE MADERA DE PINO 2 cm SOBRE RASTRALES
ESCALERA
TABICA Y HUELLA REVESTIDAS DE MADERA DE ABETO E=20MM
ESTRUCTURA DE BLOQUE DE HORMIGÓN