




Prospettiva n.1 Sala Conferenze



Prospettiva n.2 Sala Conferenze



Prospettiva n.3 Sala Conferenze

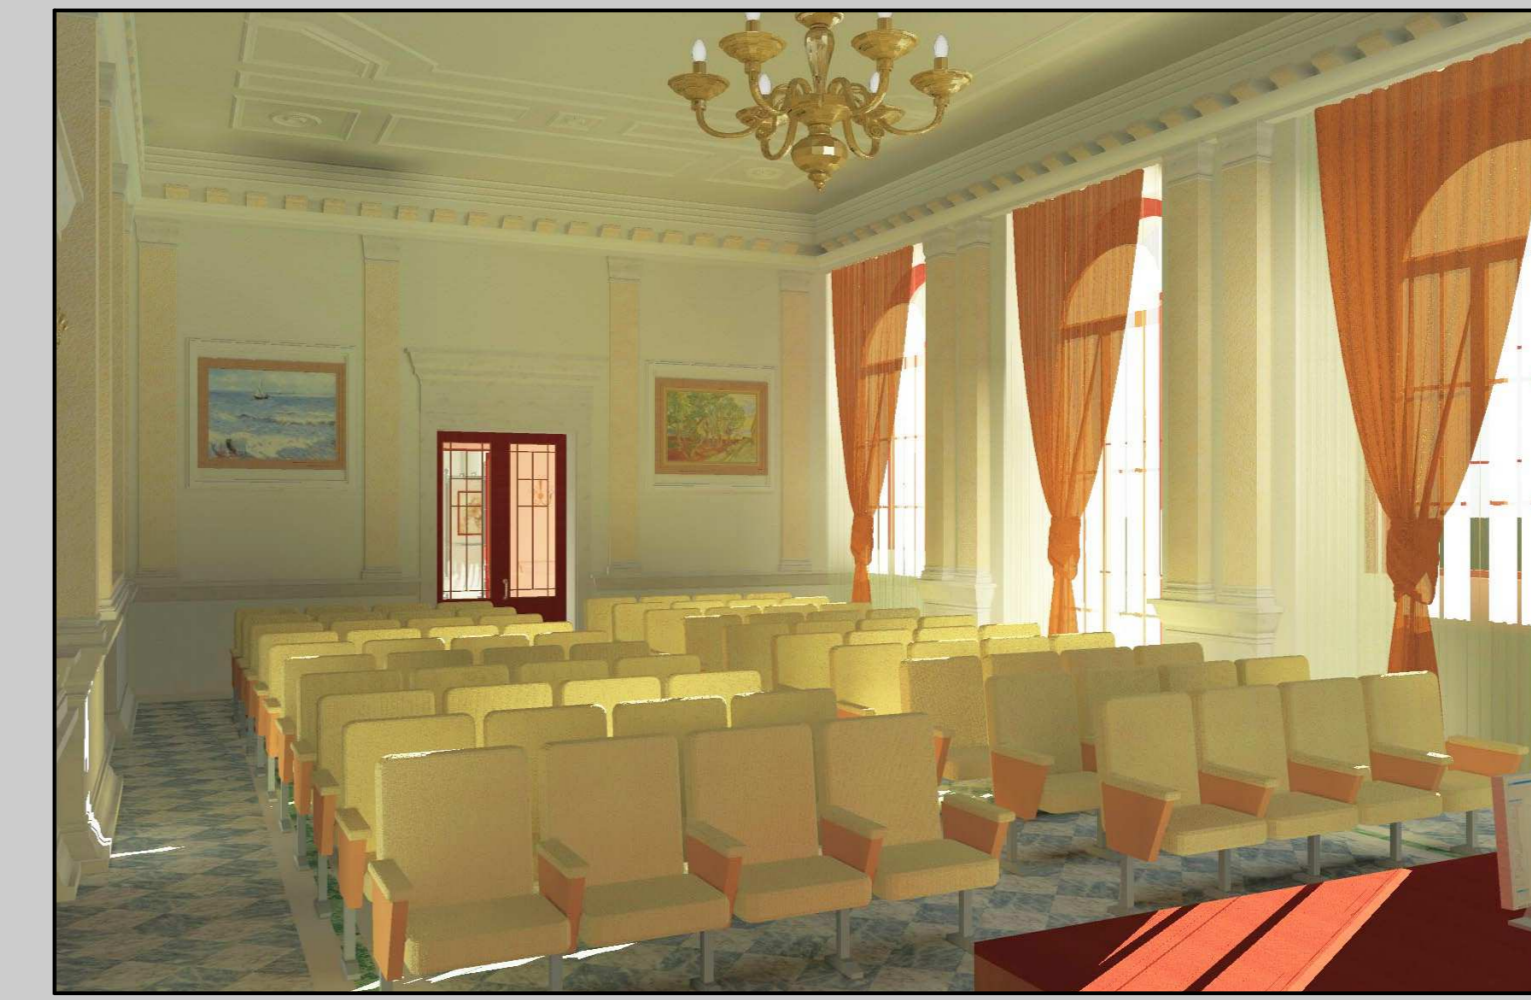


Prospettiva n.4 Sala Conferenze




Prospettiva n.5 Ingresso



Prospettiva n.6 Percorso Espositivo

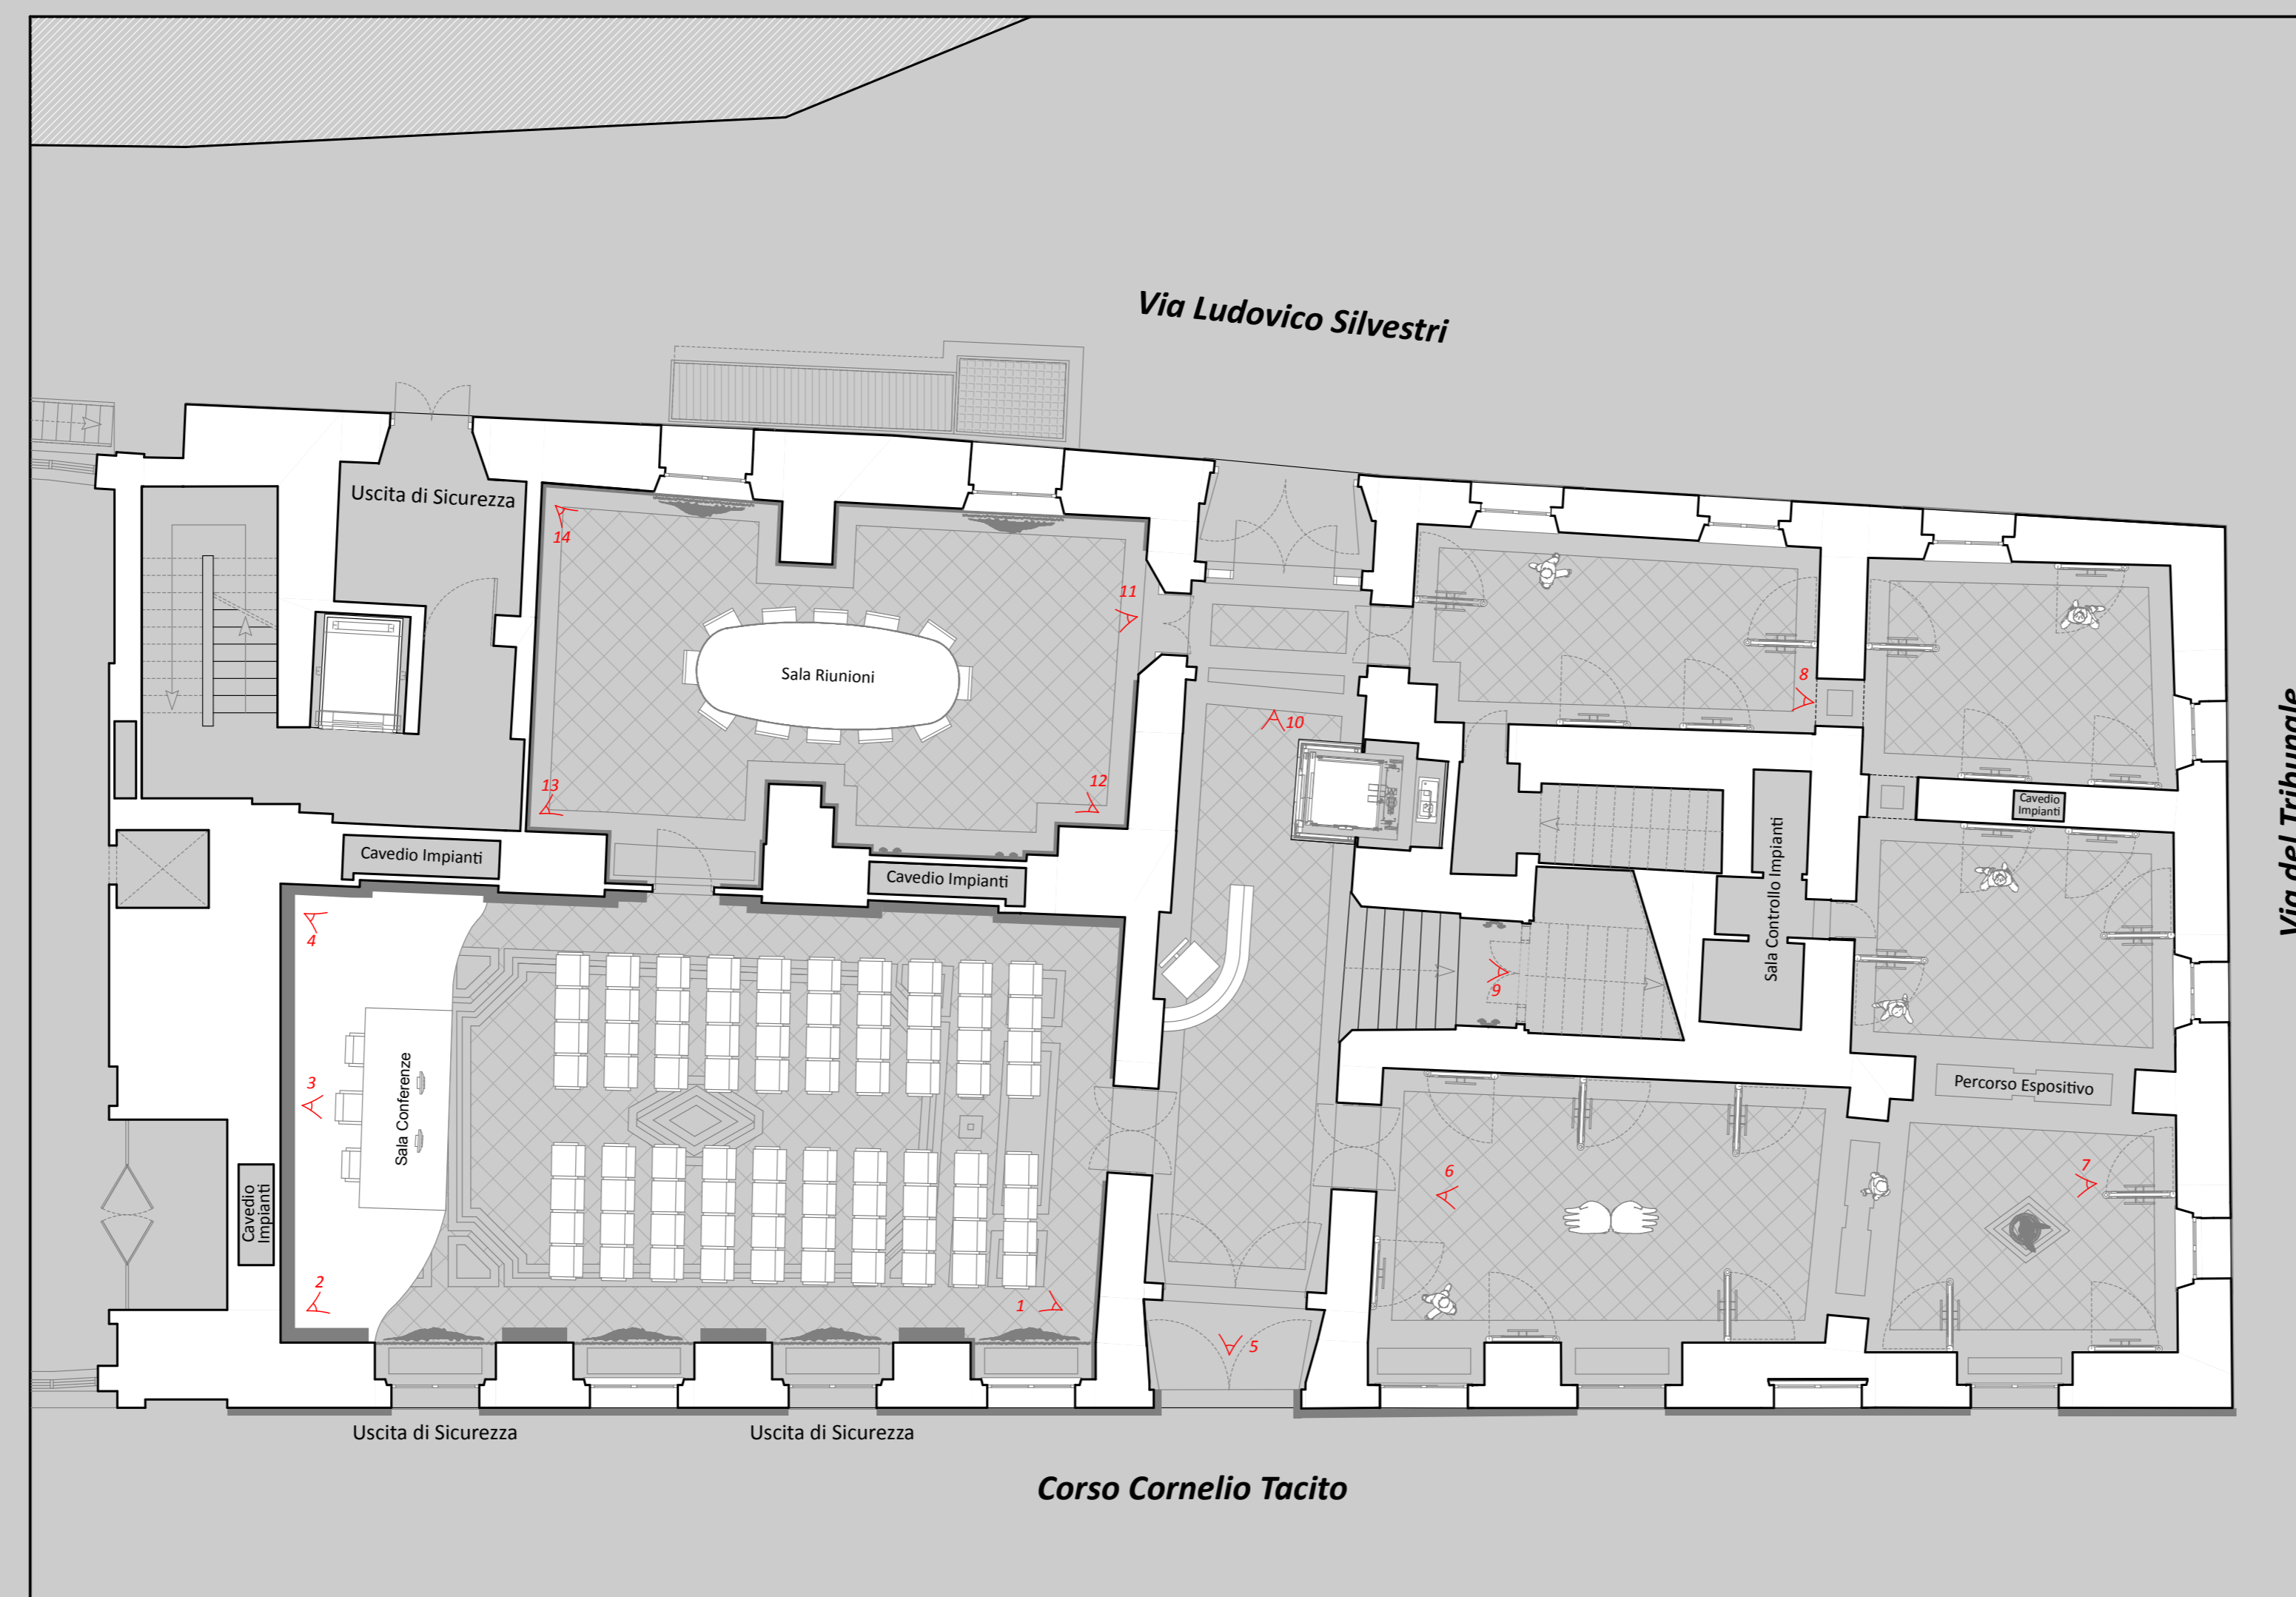


Pianta Arredata in Scala 1:100 con indicazione dei Coni Visivi

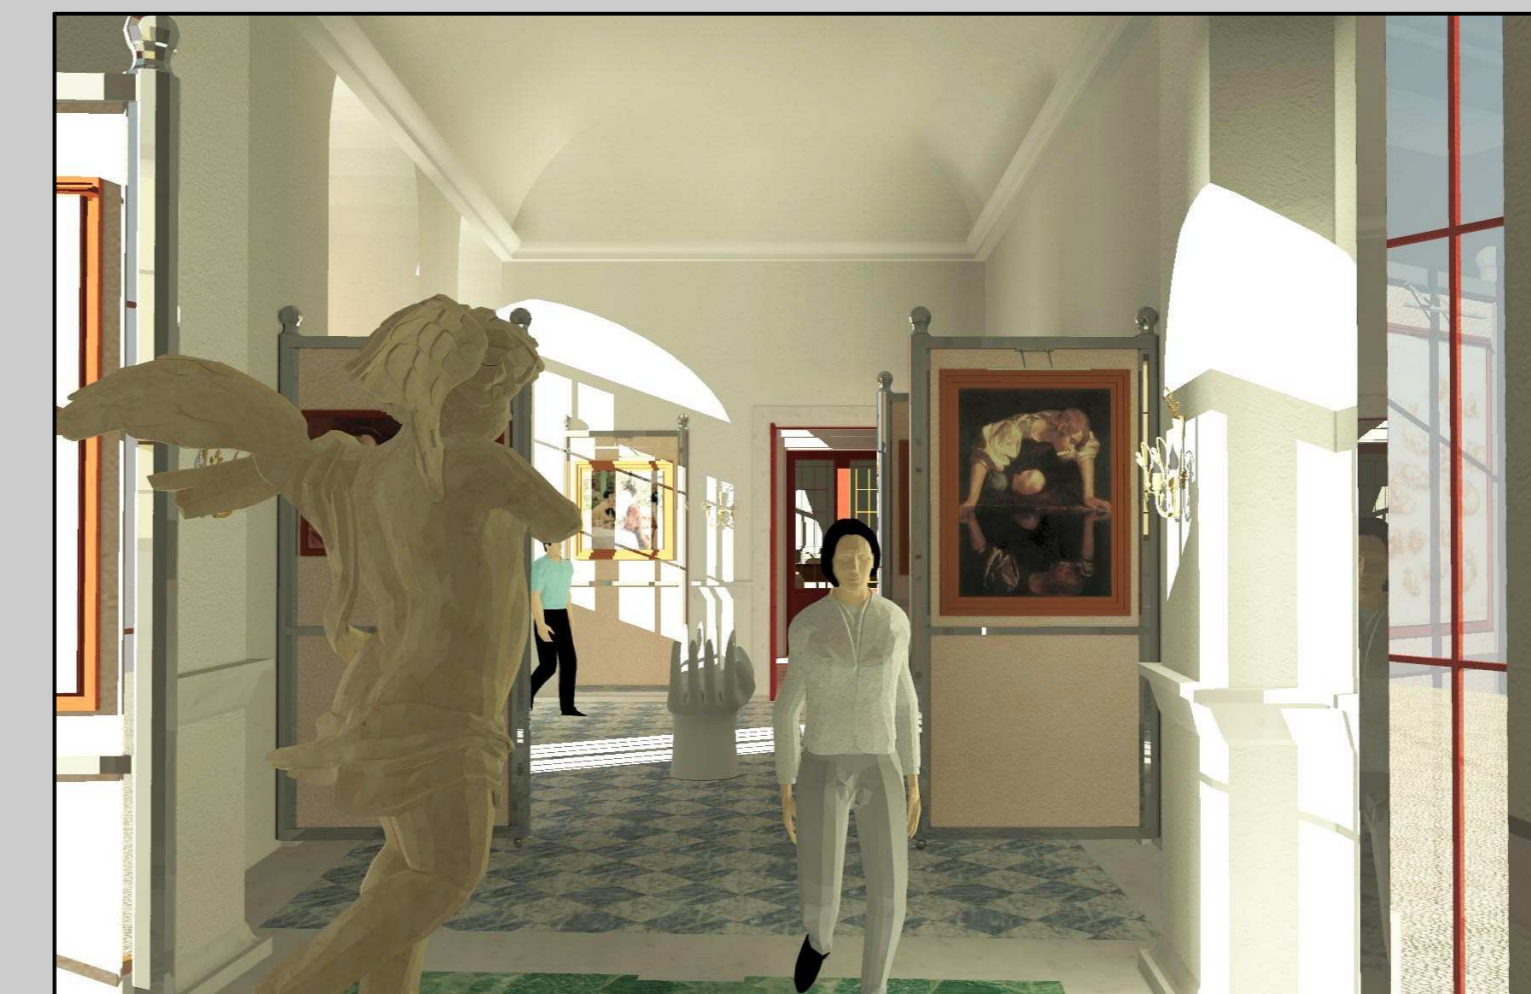


Prospettiva n.7 Percorso Espositivo




Prospettiva n.10 Ingresso

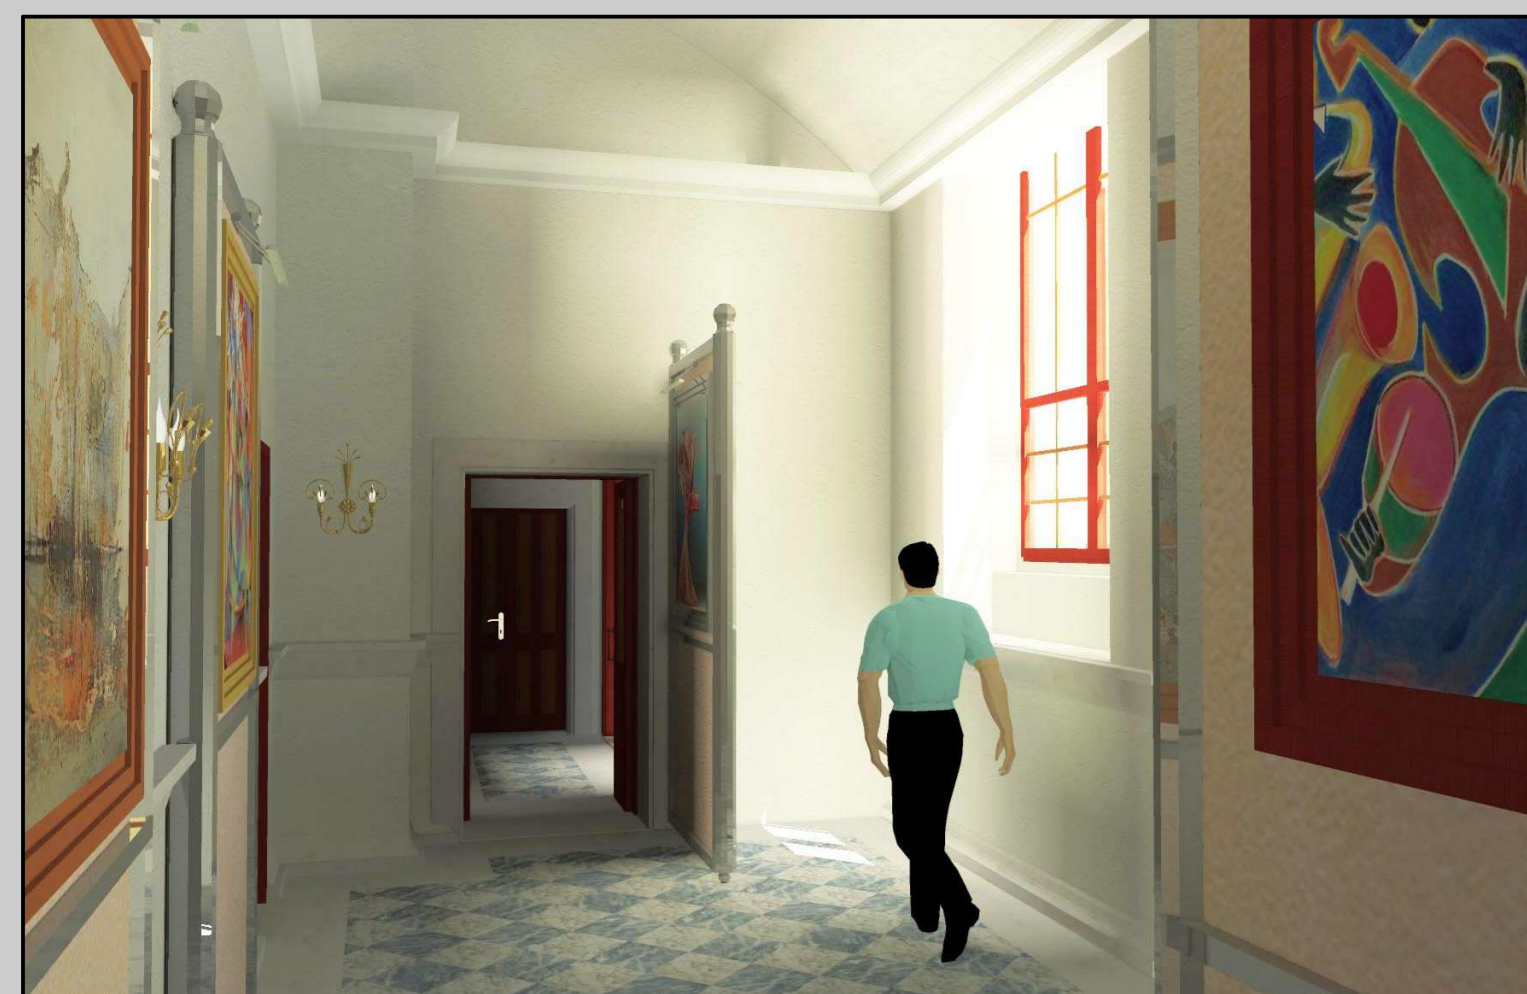

Prospettiva n.8 Percorso Espositivo

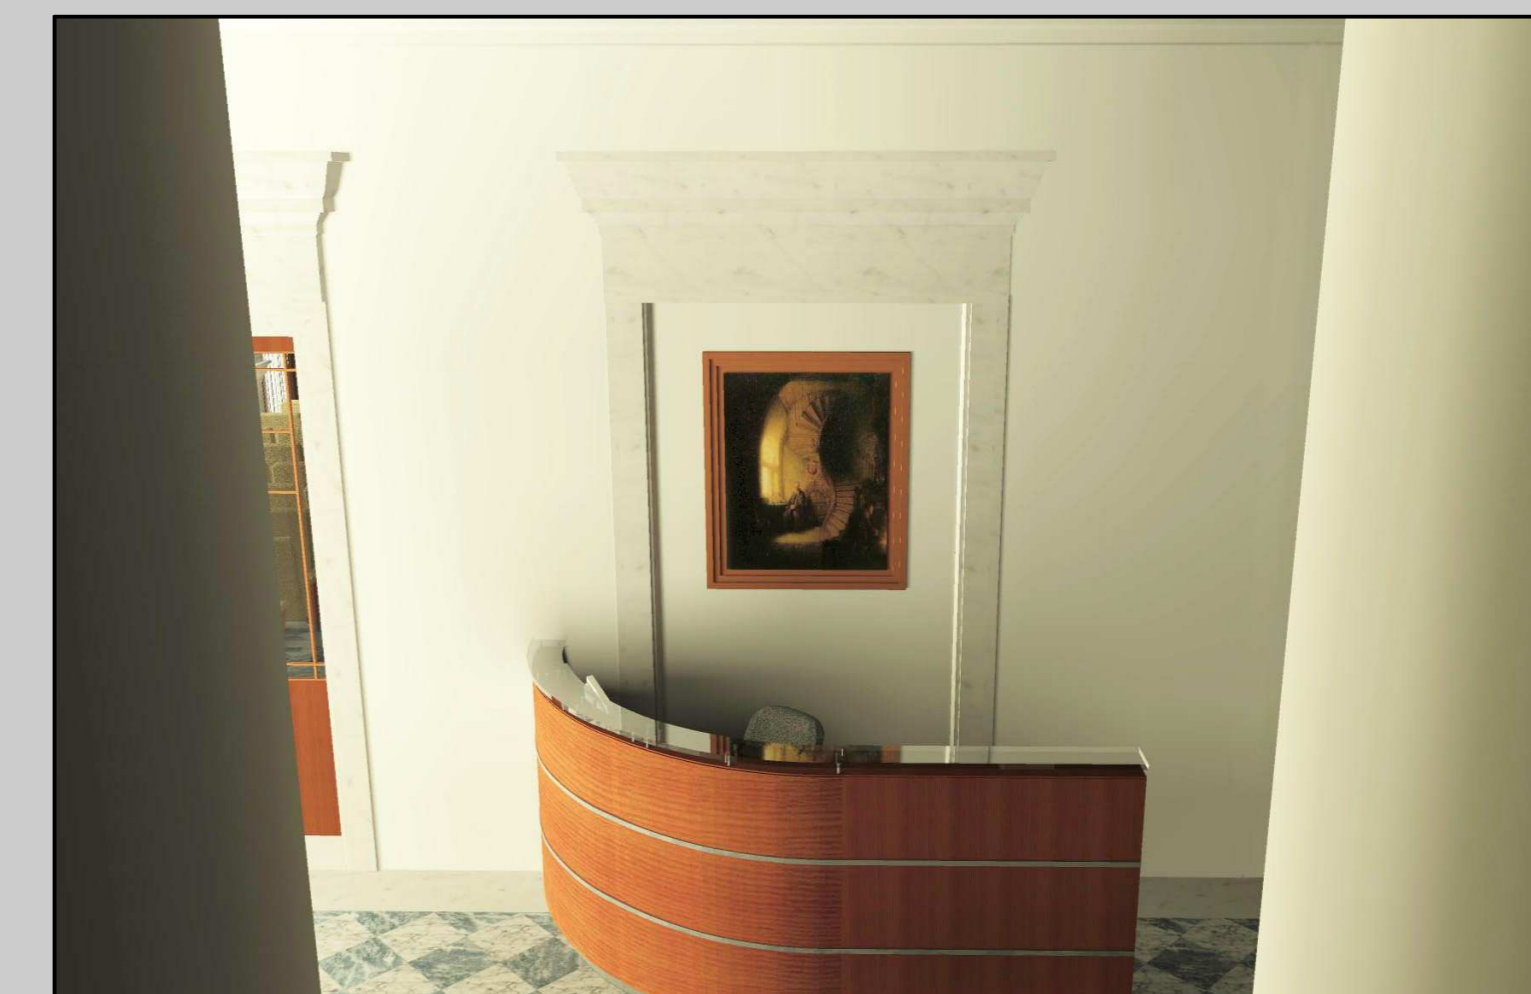


Prospettiva n.9 Ingresso

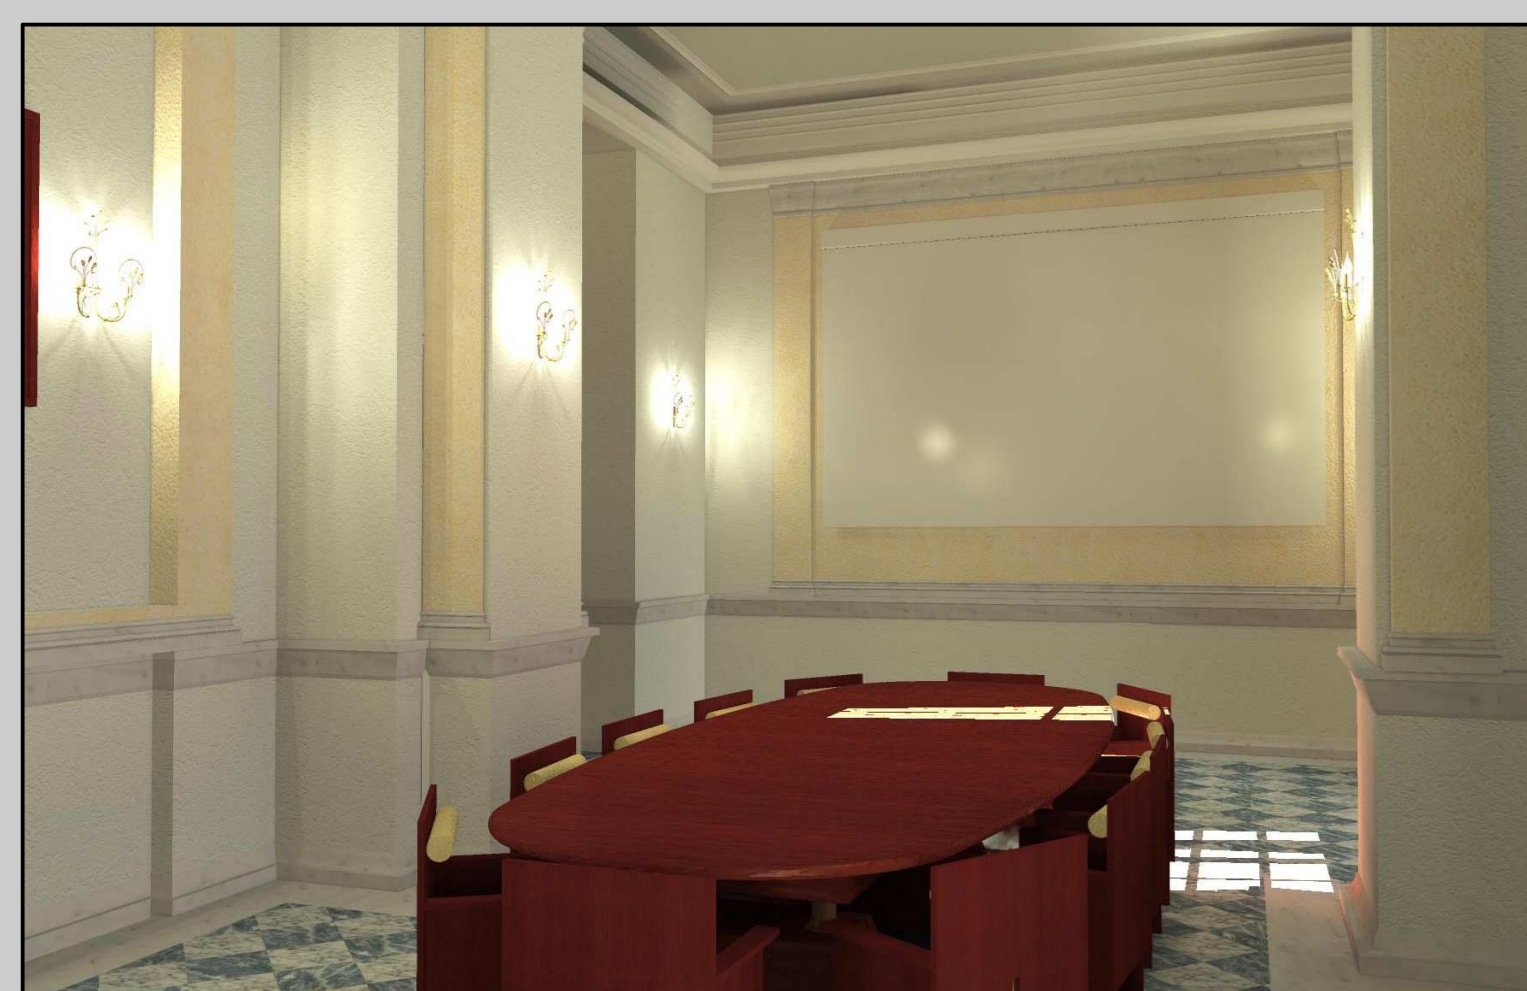

Prospettiva n.11 Sala Riunioni



Prospettiva n.12 Sala Riunioni

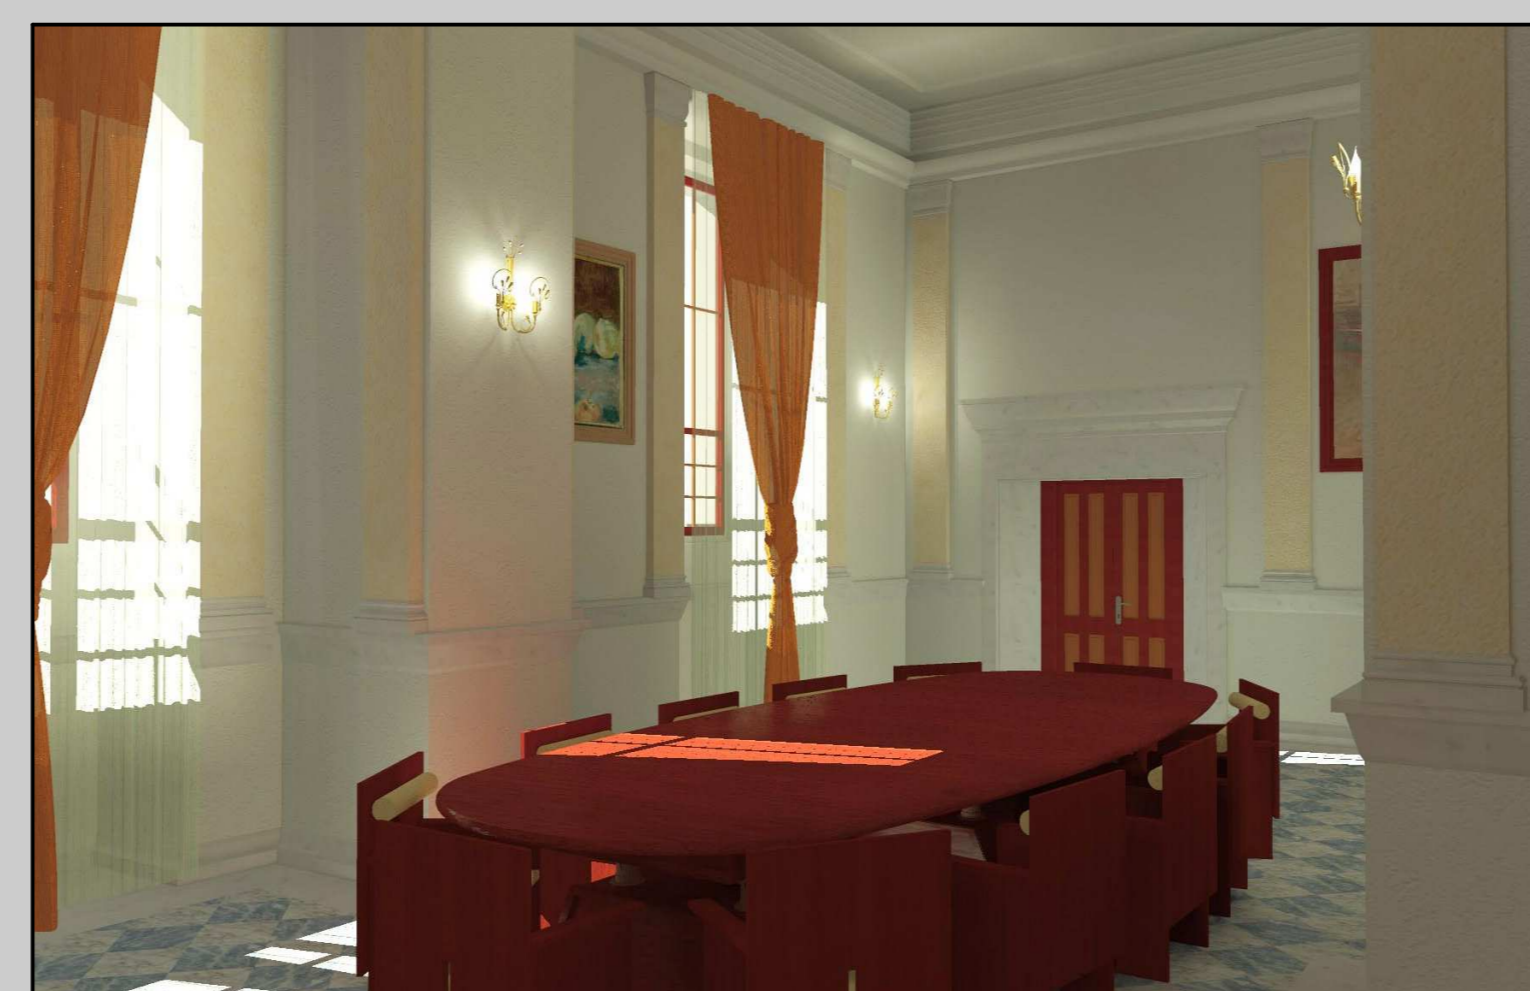

Prospettiva n.13 Sala Riunioni




Prospettiva n.14 Sala Riunioni



Fondazione
Cassa di Risparmio di Terni e Narni

Concorso d'Architettura Internazionale a due fasi per il restauro e risanamento conservativo di palazzo Montani Leoni

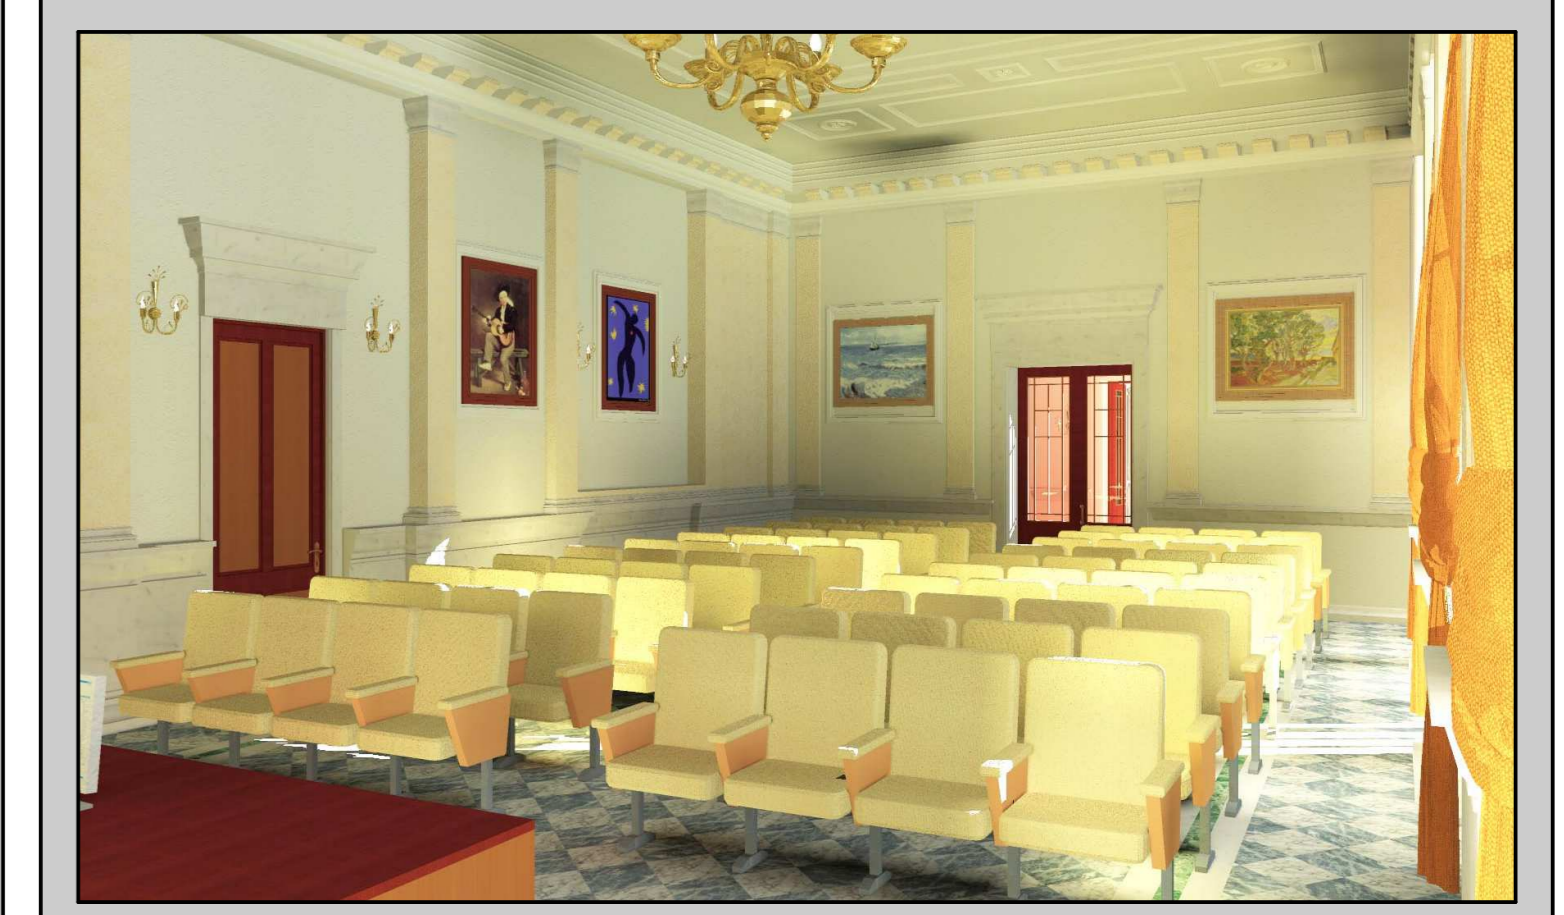

Fase 1: Progetto Preliminare

Laboratorio di Ingegneria & Servizi Tecnici
- Studio Associato -

Dott. Ing. Vincenzo Papa
Dott. Ing. Giovanni Quarato
Dott. Ing. Luigi Mele
Dott. Ing. Francesca Pedico
Dott. Ing. Alfonso Di Giovanni

Capogruppo
Componente
Componente
Componente

TAV. 1

20-08-2013