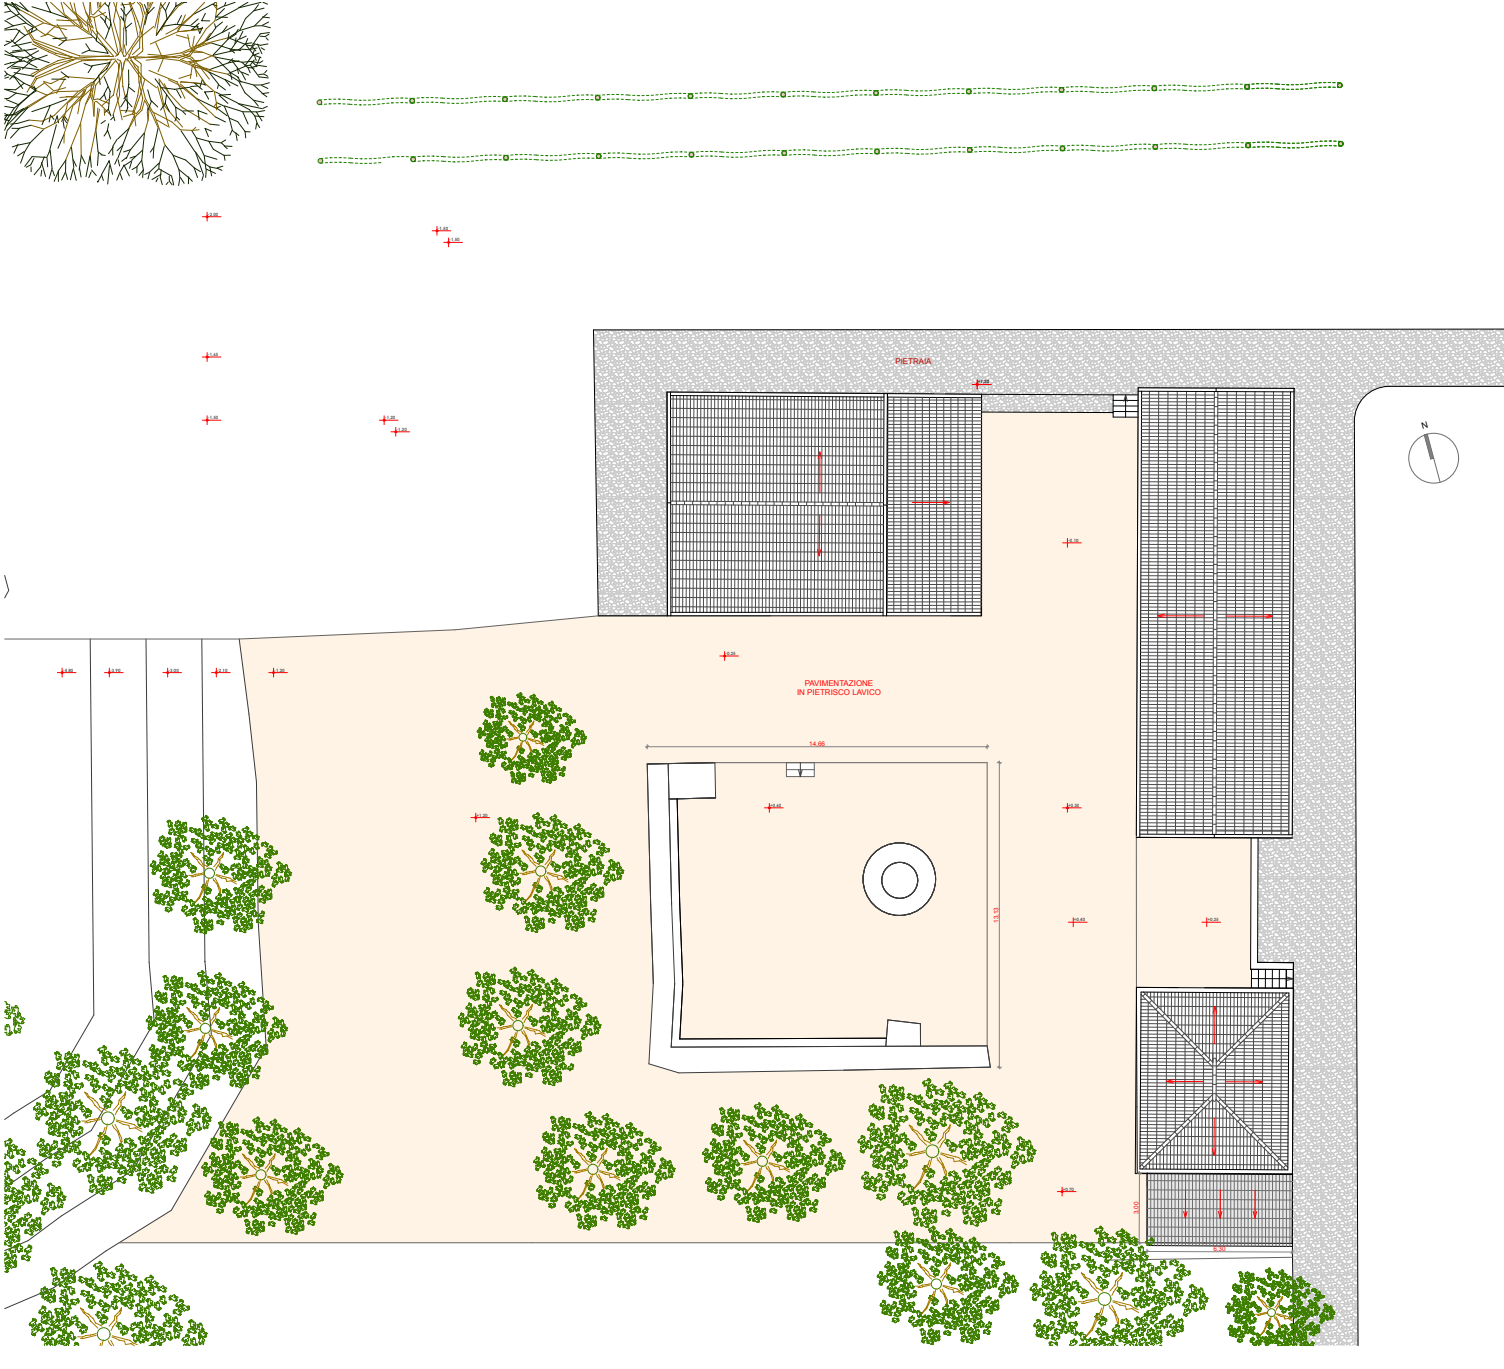
PIETRAIA
PAVIMENTAZIONE
IN PIETRISCO LAVICO
14.66
13.13
1.00
6.30
N