



ALLEGATO I SCHEMA ATTREZZATURE BAR

UNITA REFRIGERANTE
INCORPORATA

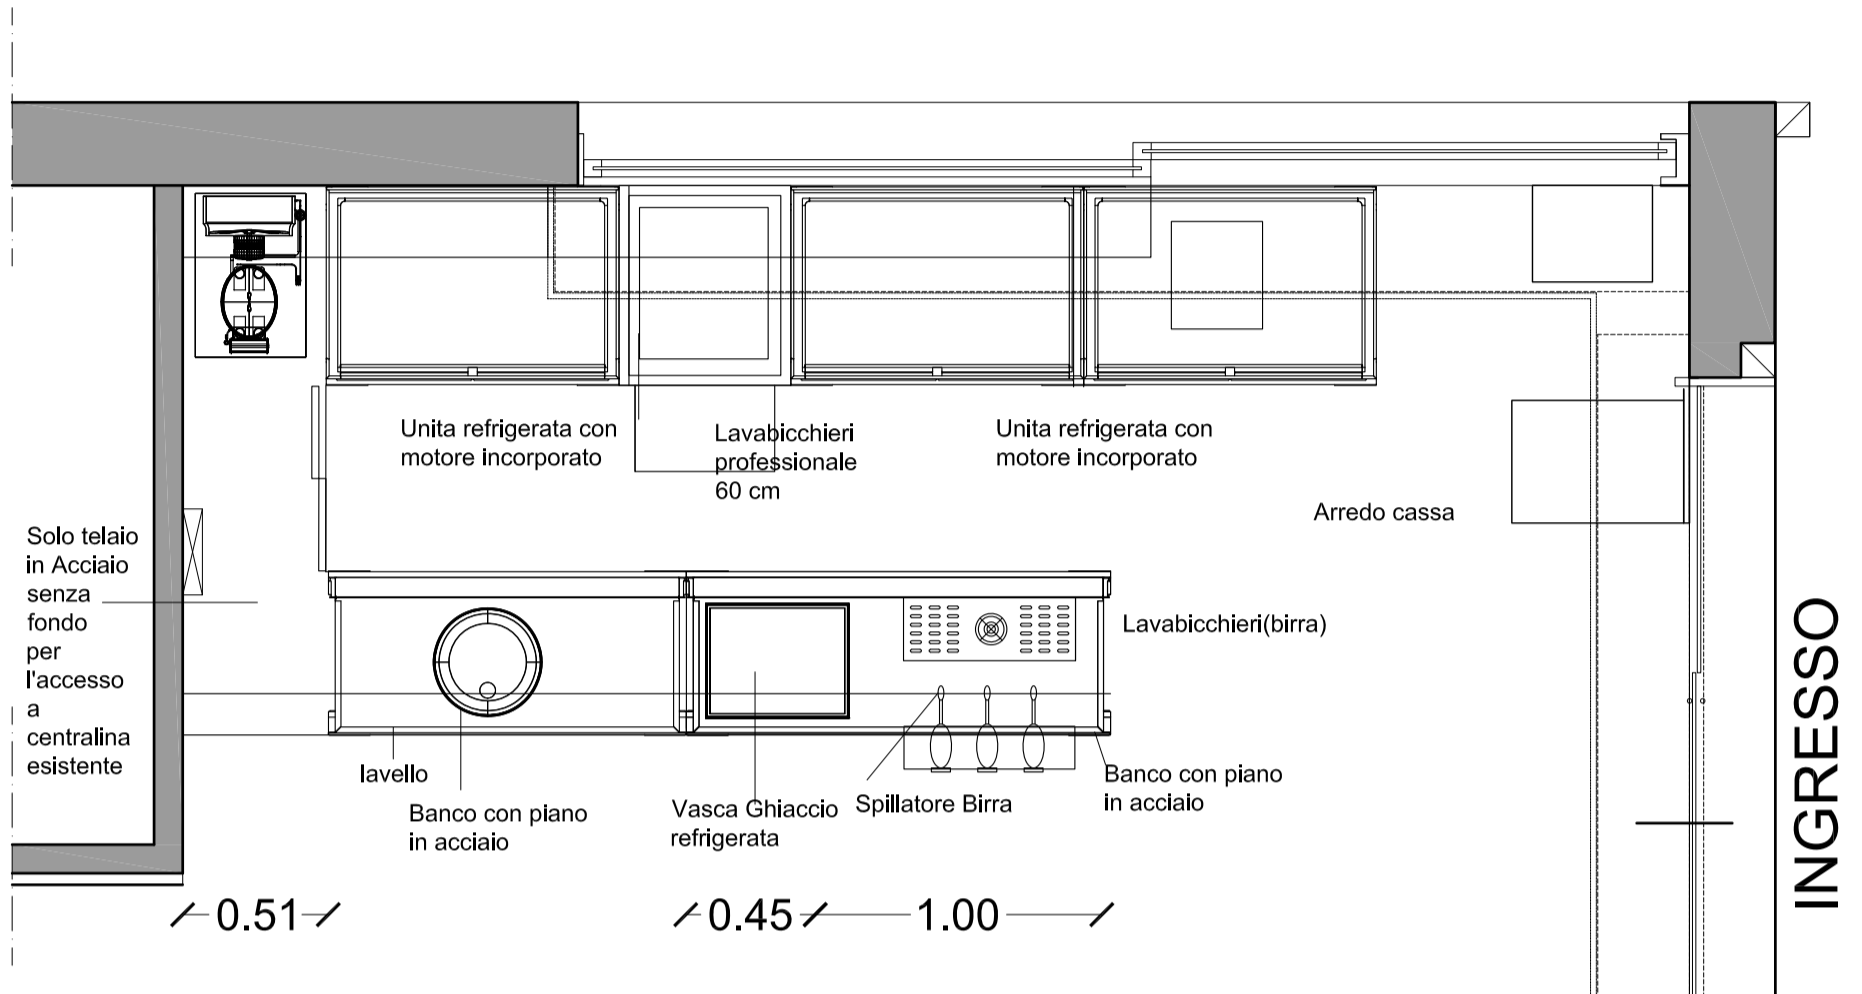

PROGETTO PIANTA attrezzatura banco bar

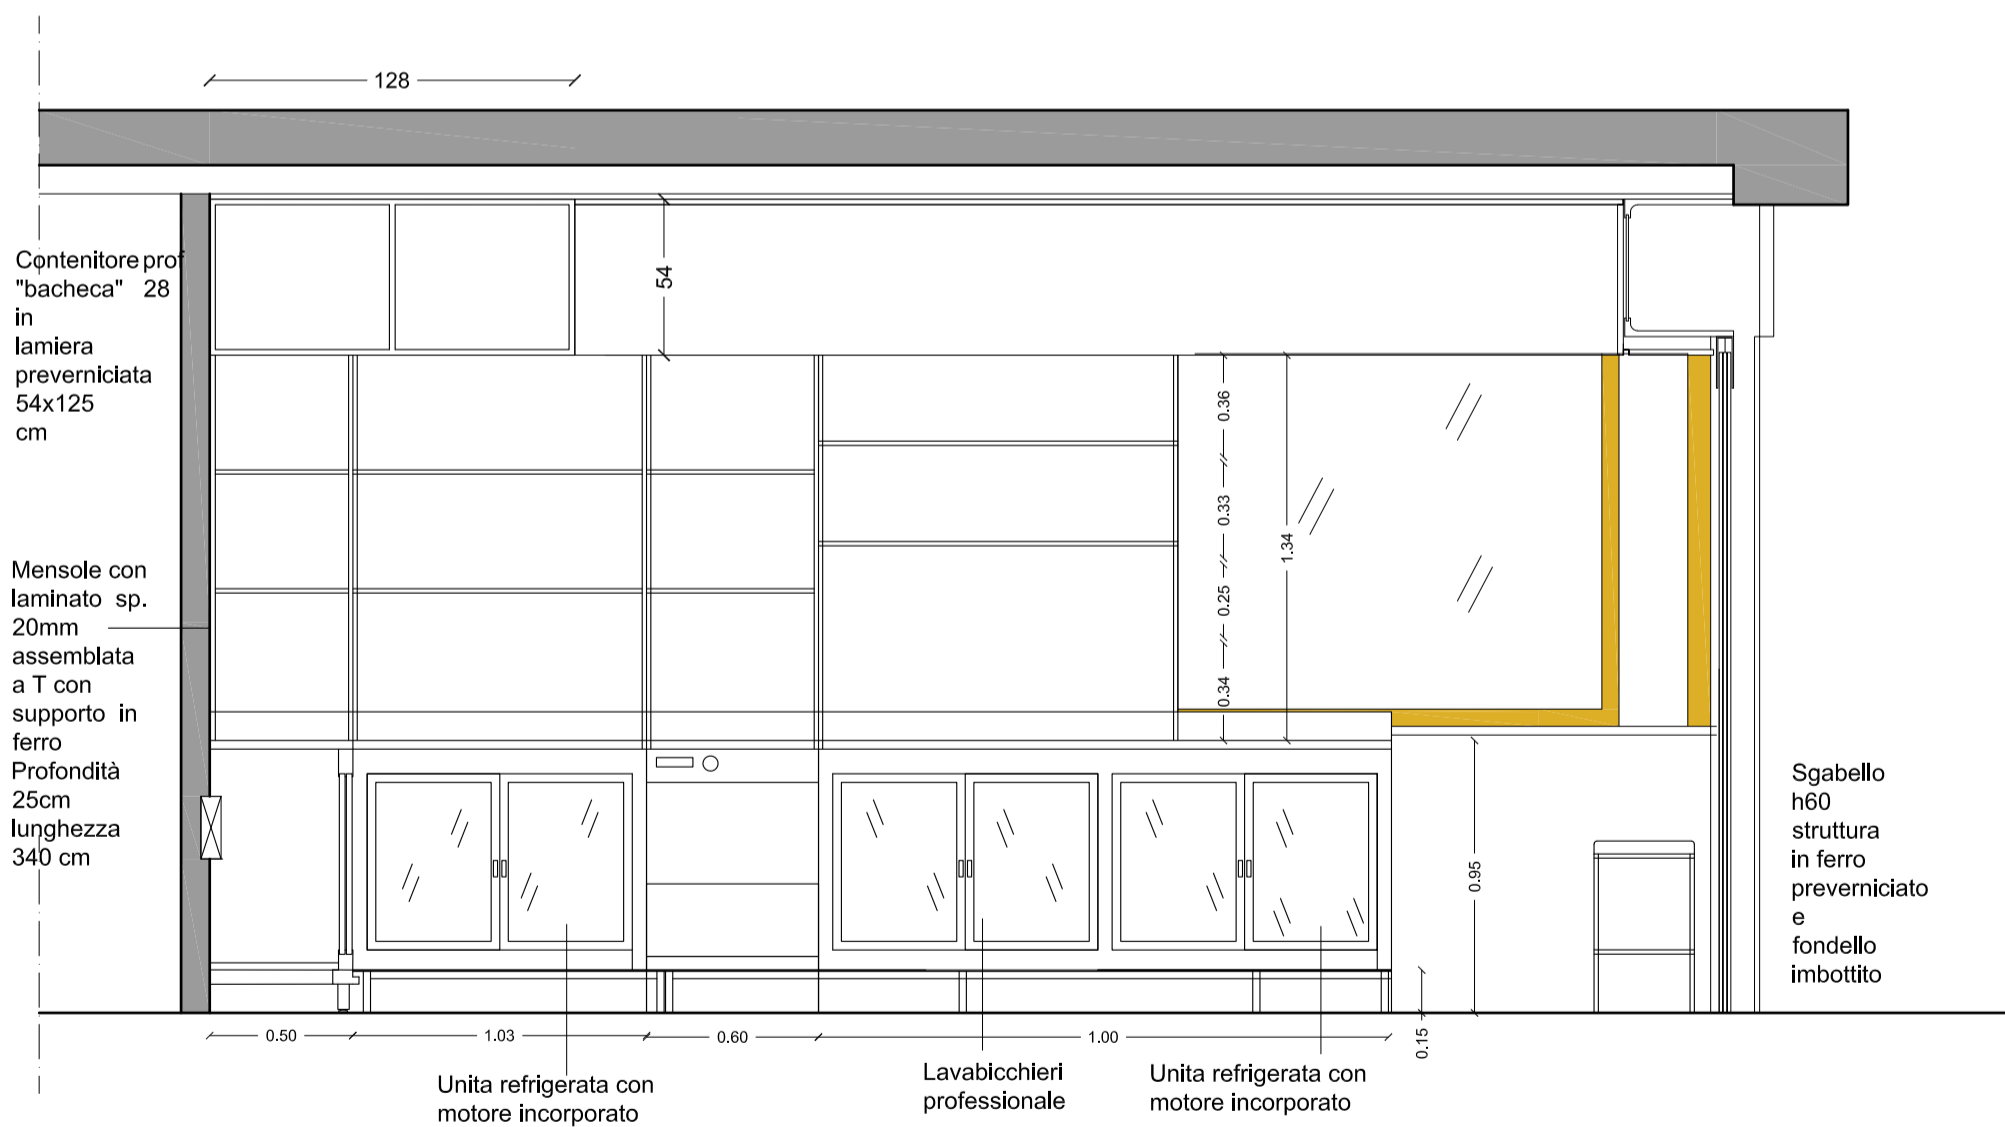

Sezione CC Progetto