


# PONTIROLO NUOVO - VIA FRANCESCA VECCHIA 4 - IMPIANTO ELETTRICO

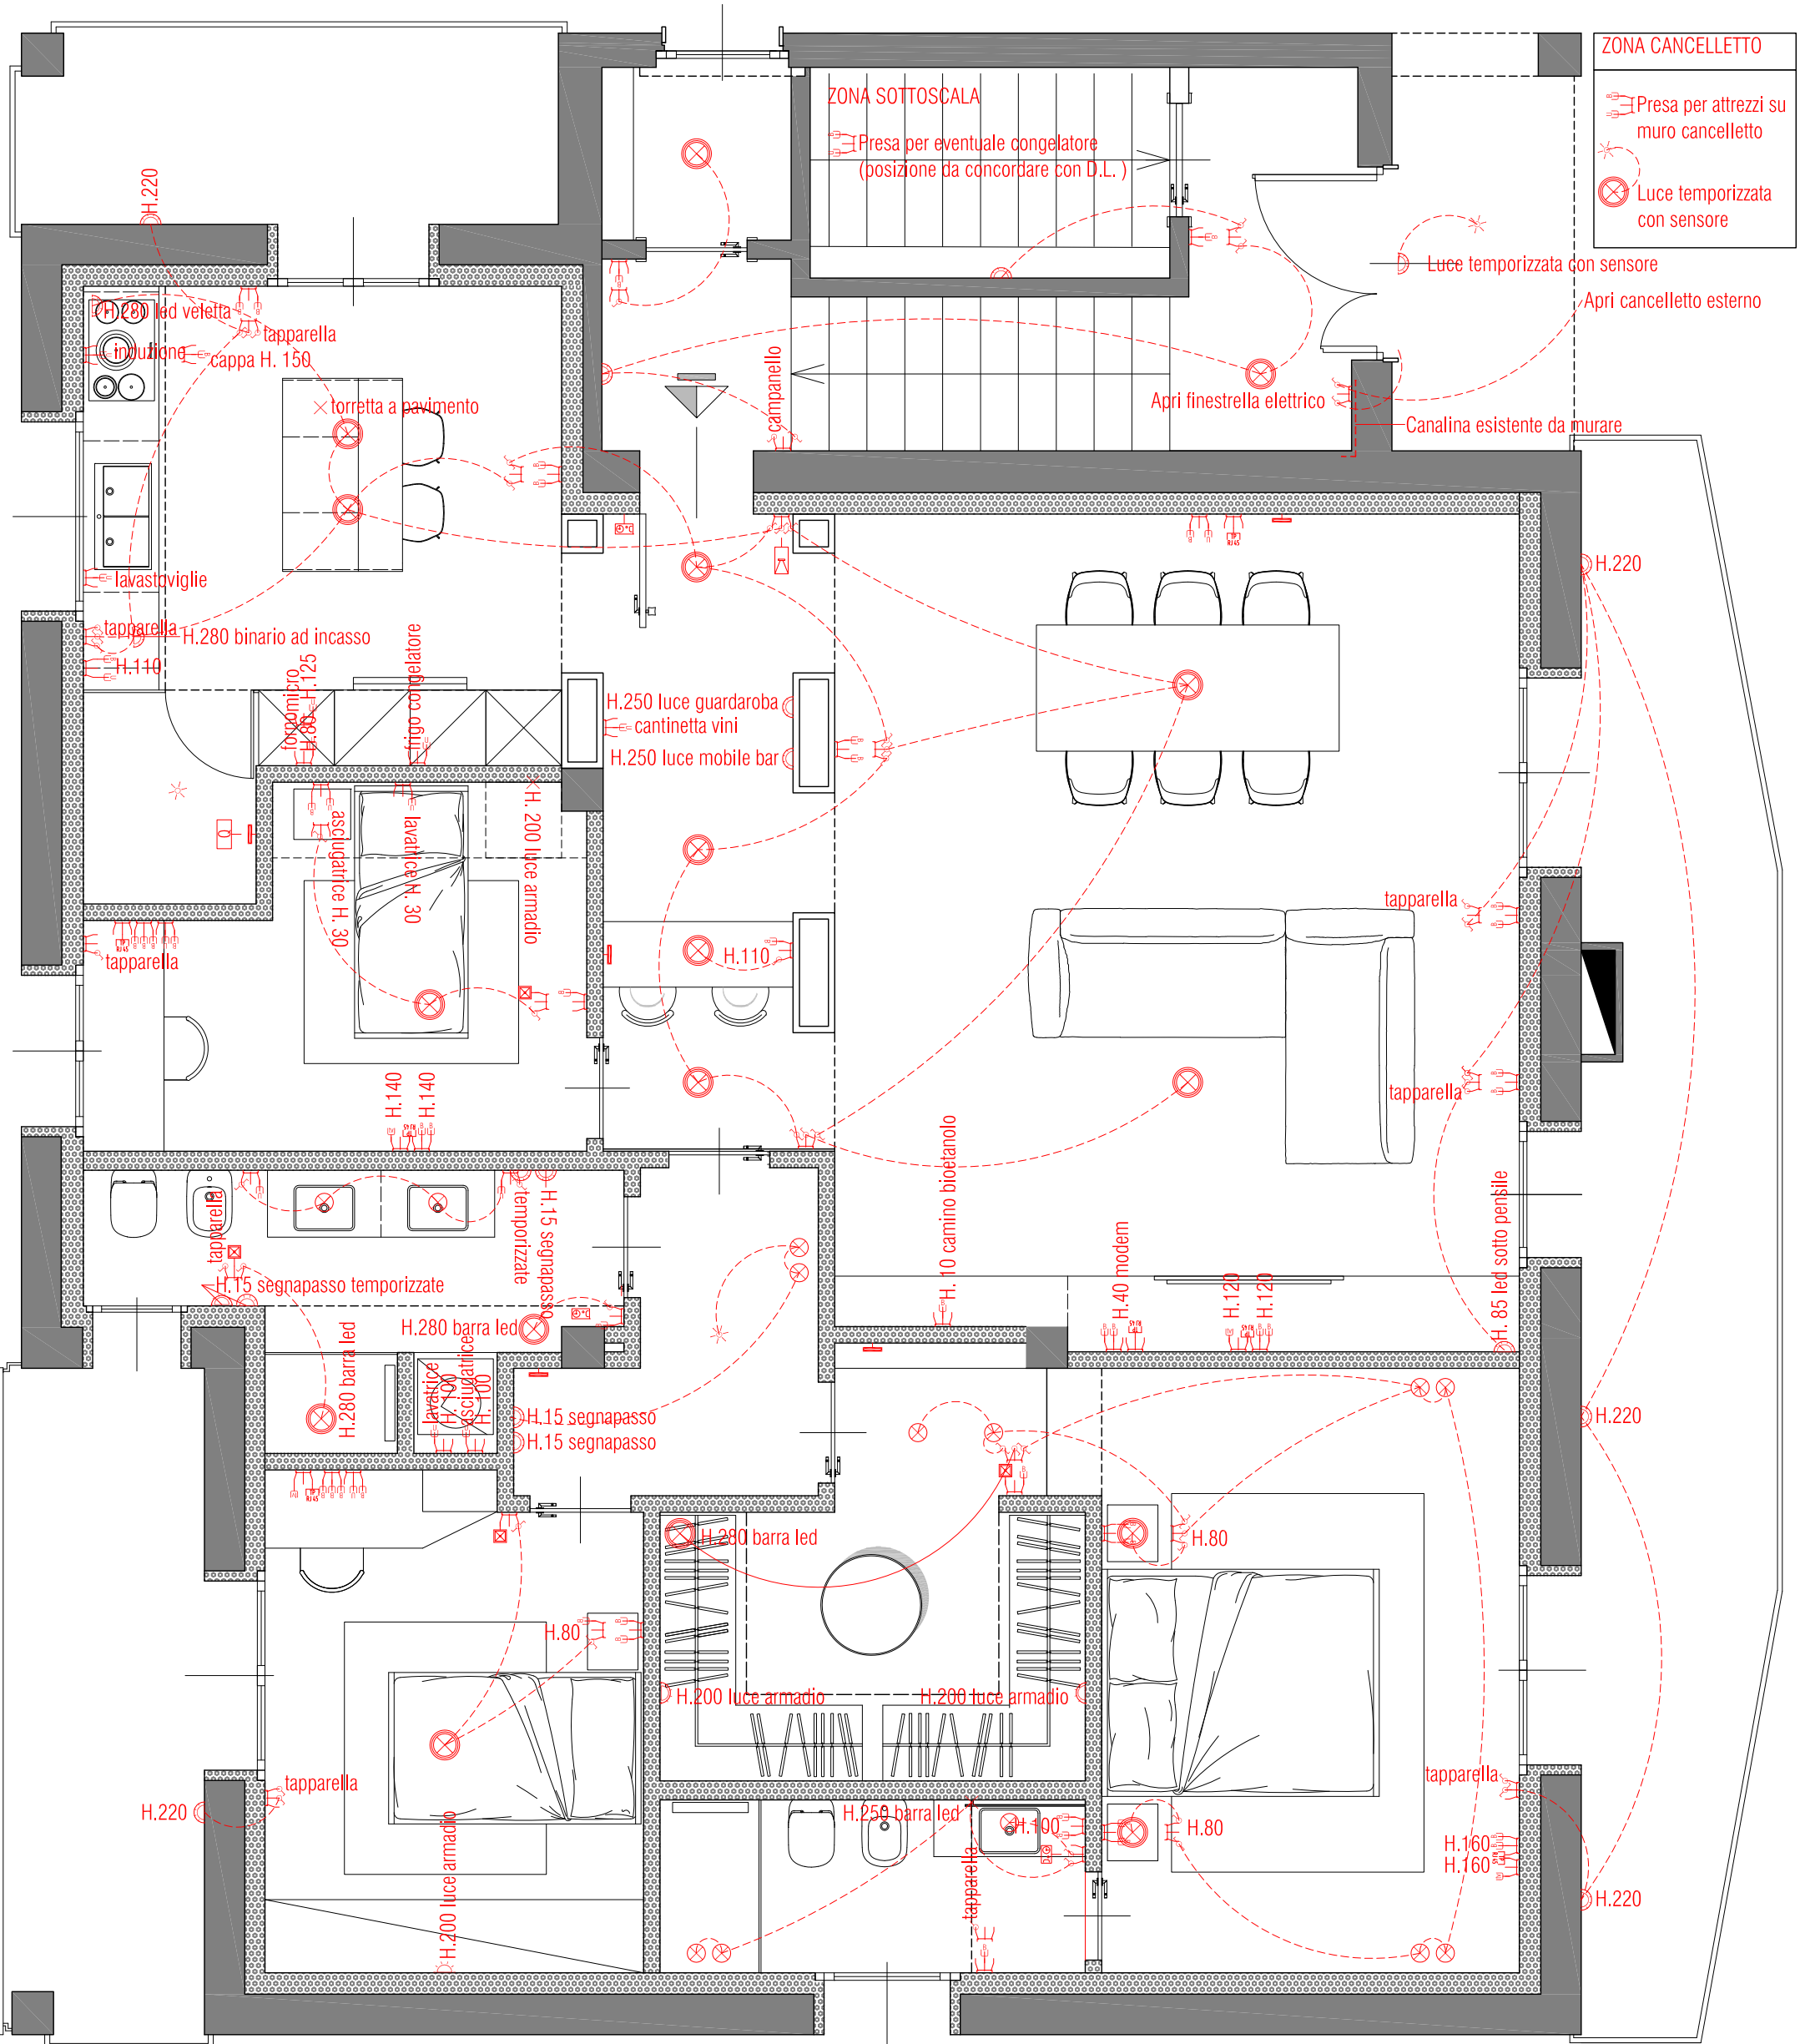

**ZONA CANCELLETTO**

- Presse per attrezzi su muro cancelletto
- Luce temporizzata con sensore

## LEGENDA IMPIANTO ELETTRICO

- |  |  |  |   |
|--|--|--|---|
| <ul style="list-style-type: none"> <li>PRESE PER TELEFONO</li> <li>PRESE PER TRASMISSIONE DATI</li> <li>PRESE DATI</li> <li>PRESE BIVALENTE</li> <li>PRESE TV</li> <li>PRESE UNEL</li> </ul> | <ul style="list-style-type: none"> <li>SCATOLA DI DERIVAZIONE</li> <li>INTERRUTTORE SINGOLO</li> <li>INTERRUTTORE MULTIPLO</li> <li>QUADRO ELETTRICO</li> <li>CITOFONO</li> <li>LUCE A PARETE</li> </ul> | <ul style="list-style-type: none"> <li>LUCE A SOFFITTO</li> <li>FARETTO</li> <li>SCATOLETTA A TRE FRUTTI</li> <li>VENTOLA</li> <li>SUONERIA ELETTRICA</li> <li>SENSORE DI MOVIMENTO</li> </ul> | <ul style="list-style-type: none"> <li>LUCE D'EMERGENZA</li> <li>TERMOSTATO</li> <li>PUNTO LUCE GENERICO</li> </ul> |
|--|--|--|---|

N. B.:

- ALTEZZA PRESE DOVE NON SPECIFICATO = CM 30 "TUTTO SU"
- ALTEZZA INTERRUTTORI DOVE NON SPECIFICATO = CM 100 "TUTTO SU"
- ALTEZZA TERMOSTATO = H. CM 150 "TUTTO SU"
- ALTEZZA CITOFONO = H. CM 150 "TUTTO SU"
- PREDISPOSIZIONE PER PANNELLI FOTOVOLTAICI
- PREDISPOSIZIONE PER IMPIANTO ANTIFURTO