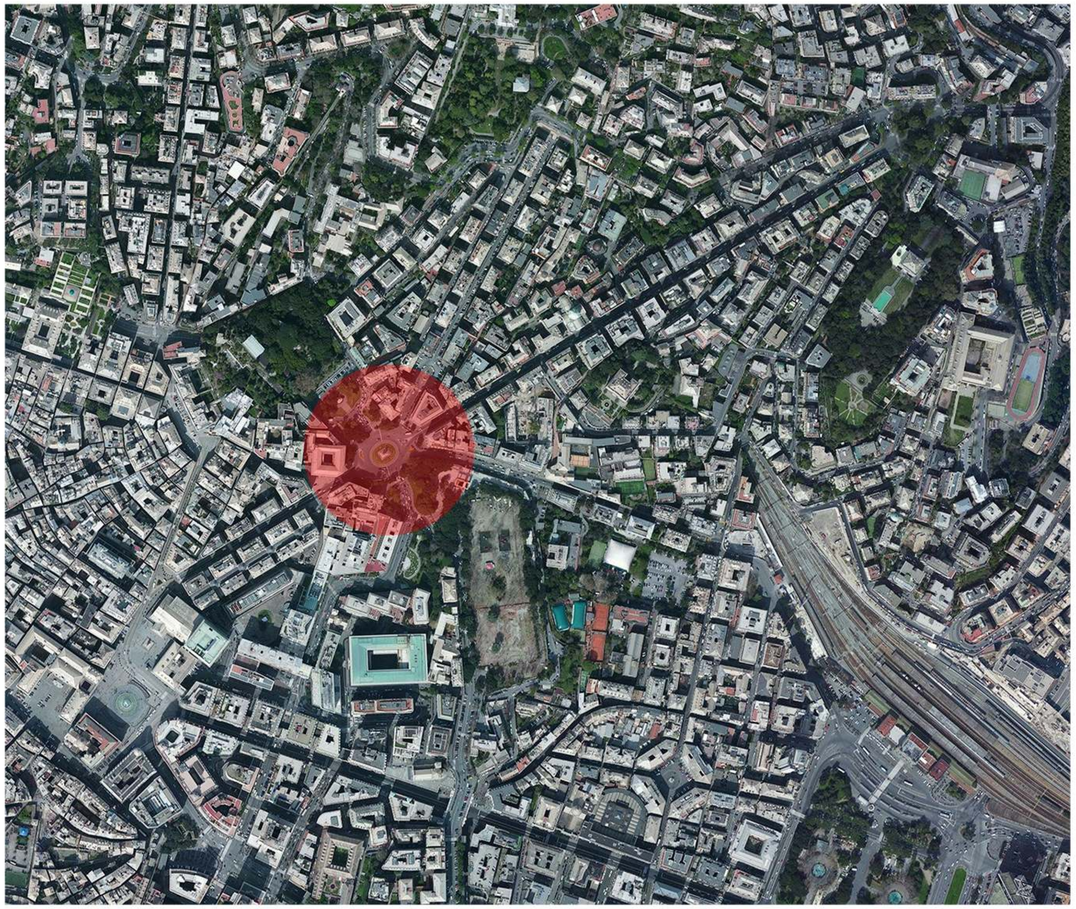

foto aeree:
zona centro
piazza corvetto

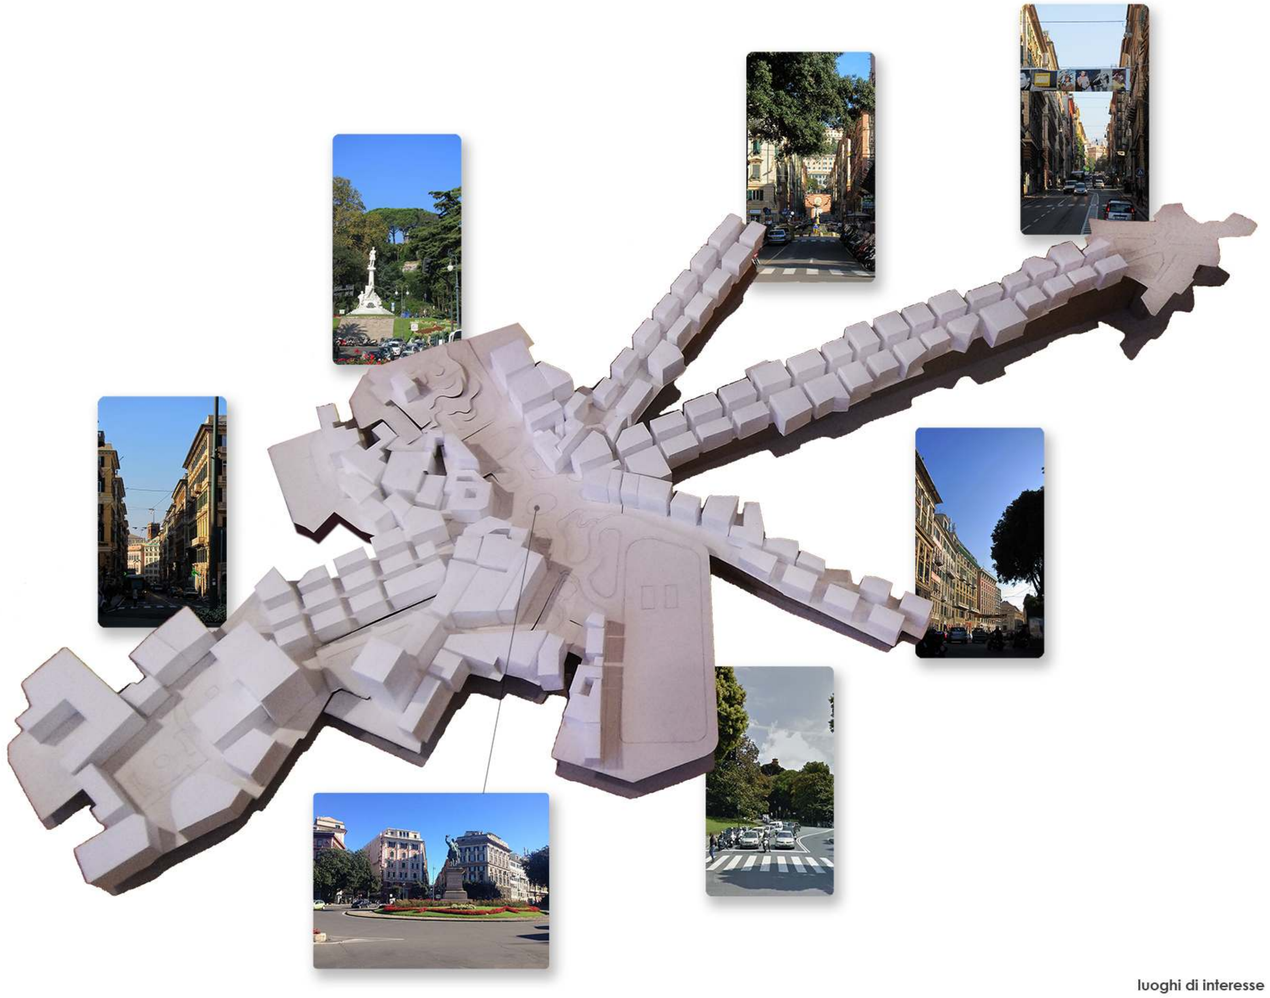

luoghi di interesse

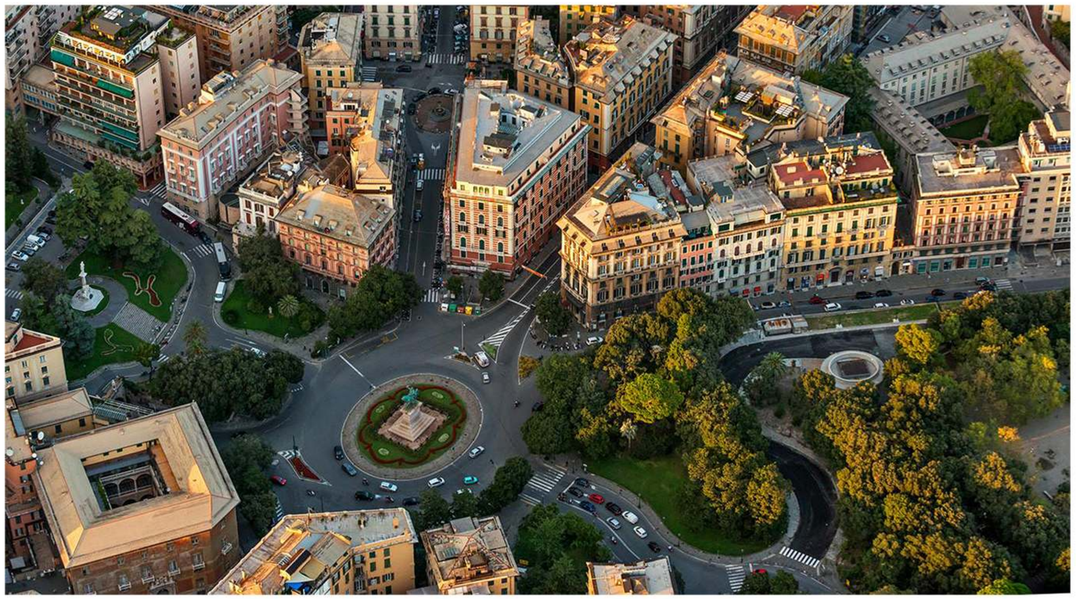

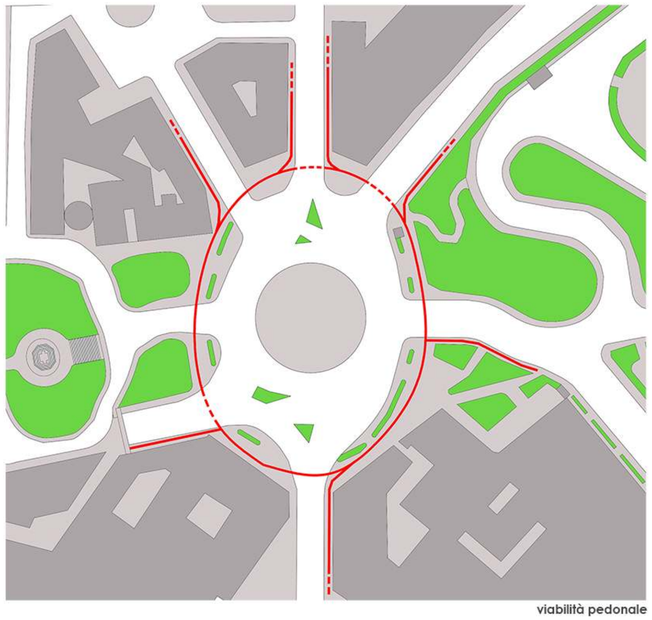

viabilità pedonale

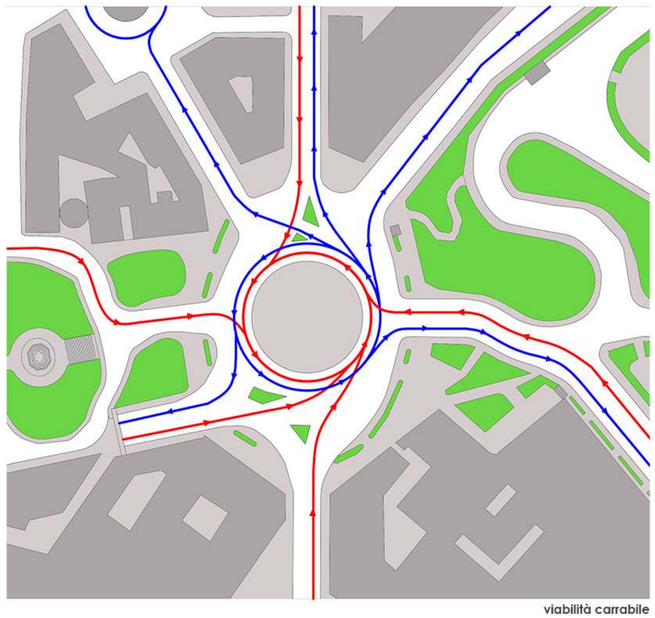

viabilità carrabile

laboratorio di progettazione architettonica IIC _2014/2015
docenti: prof. arch. carlo alberto cozzani / arch. anna foppiano
sandro beltrami - paolo bartoletti - simone perrone - martina morando - serena serpe - clara baldini - carlotta crosa di vergagni

La Ciambella
Piazza Corvetto, Genova
Gruppo 07: Andrea Campanella, Mara Cervetto, Nicolò Cicala, Federico Marazzi

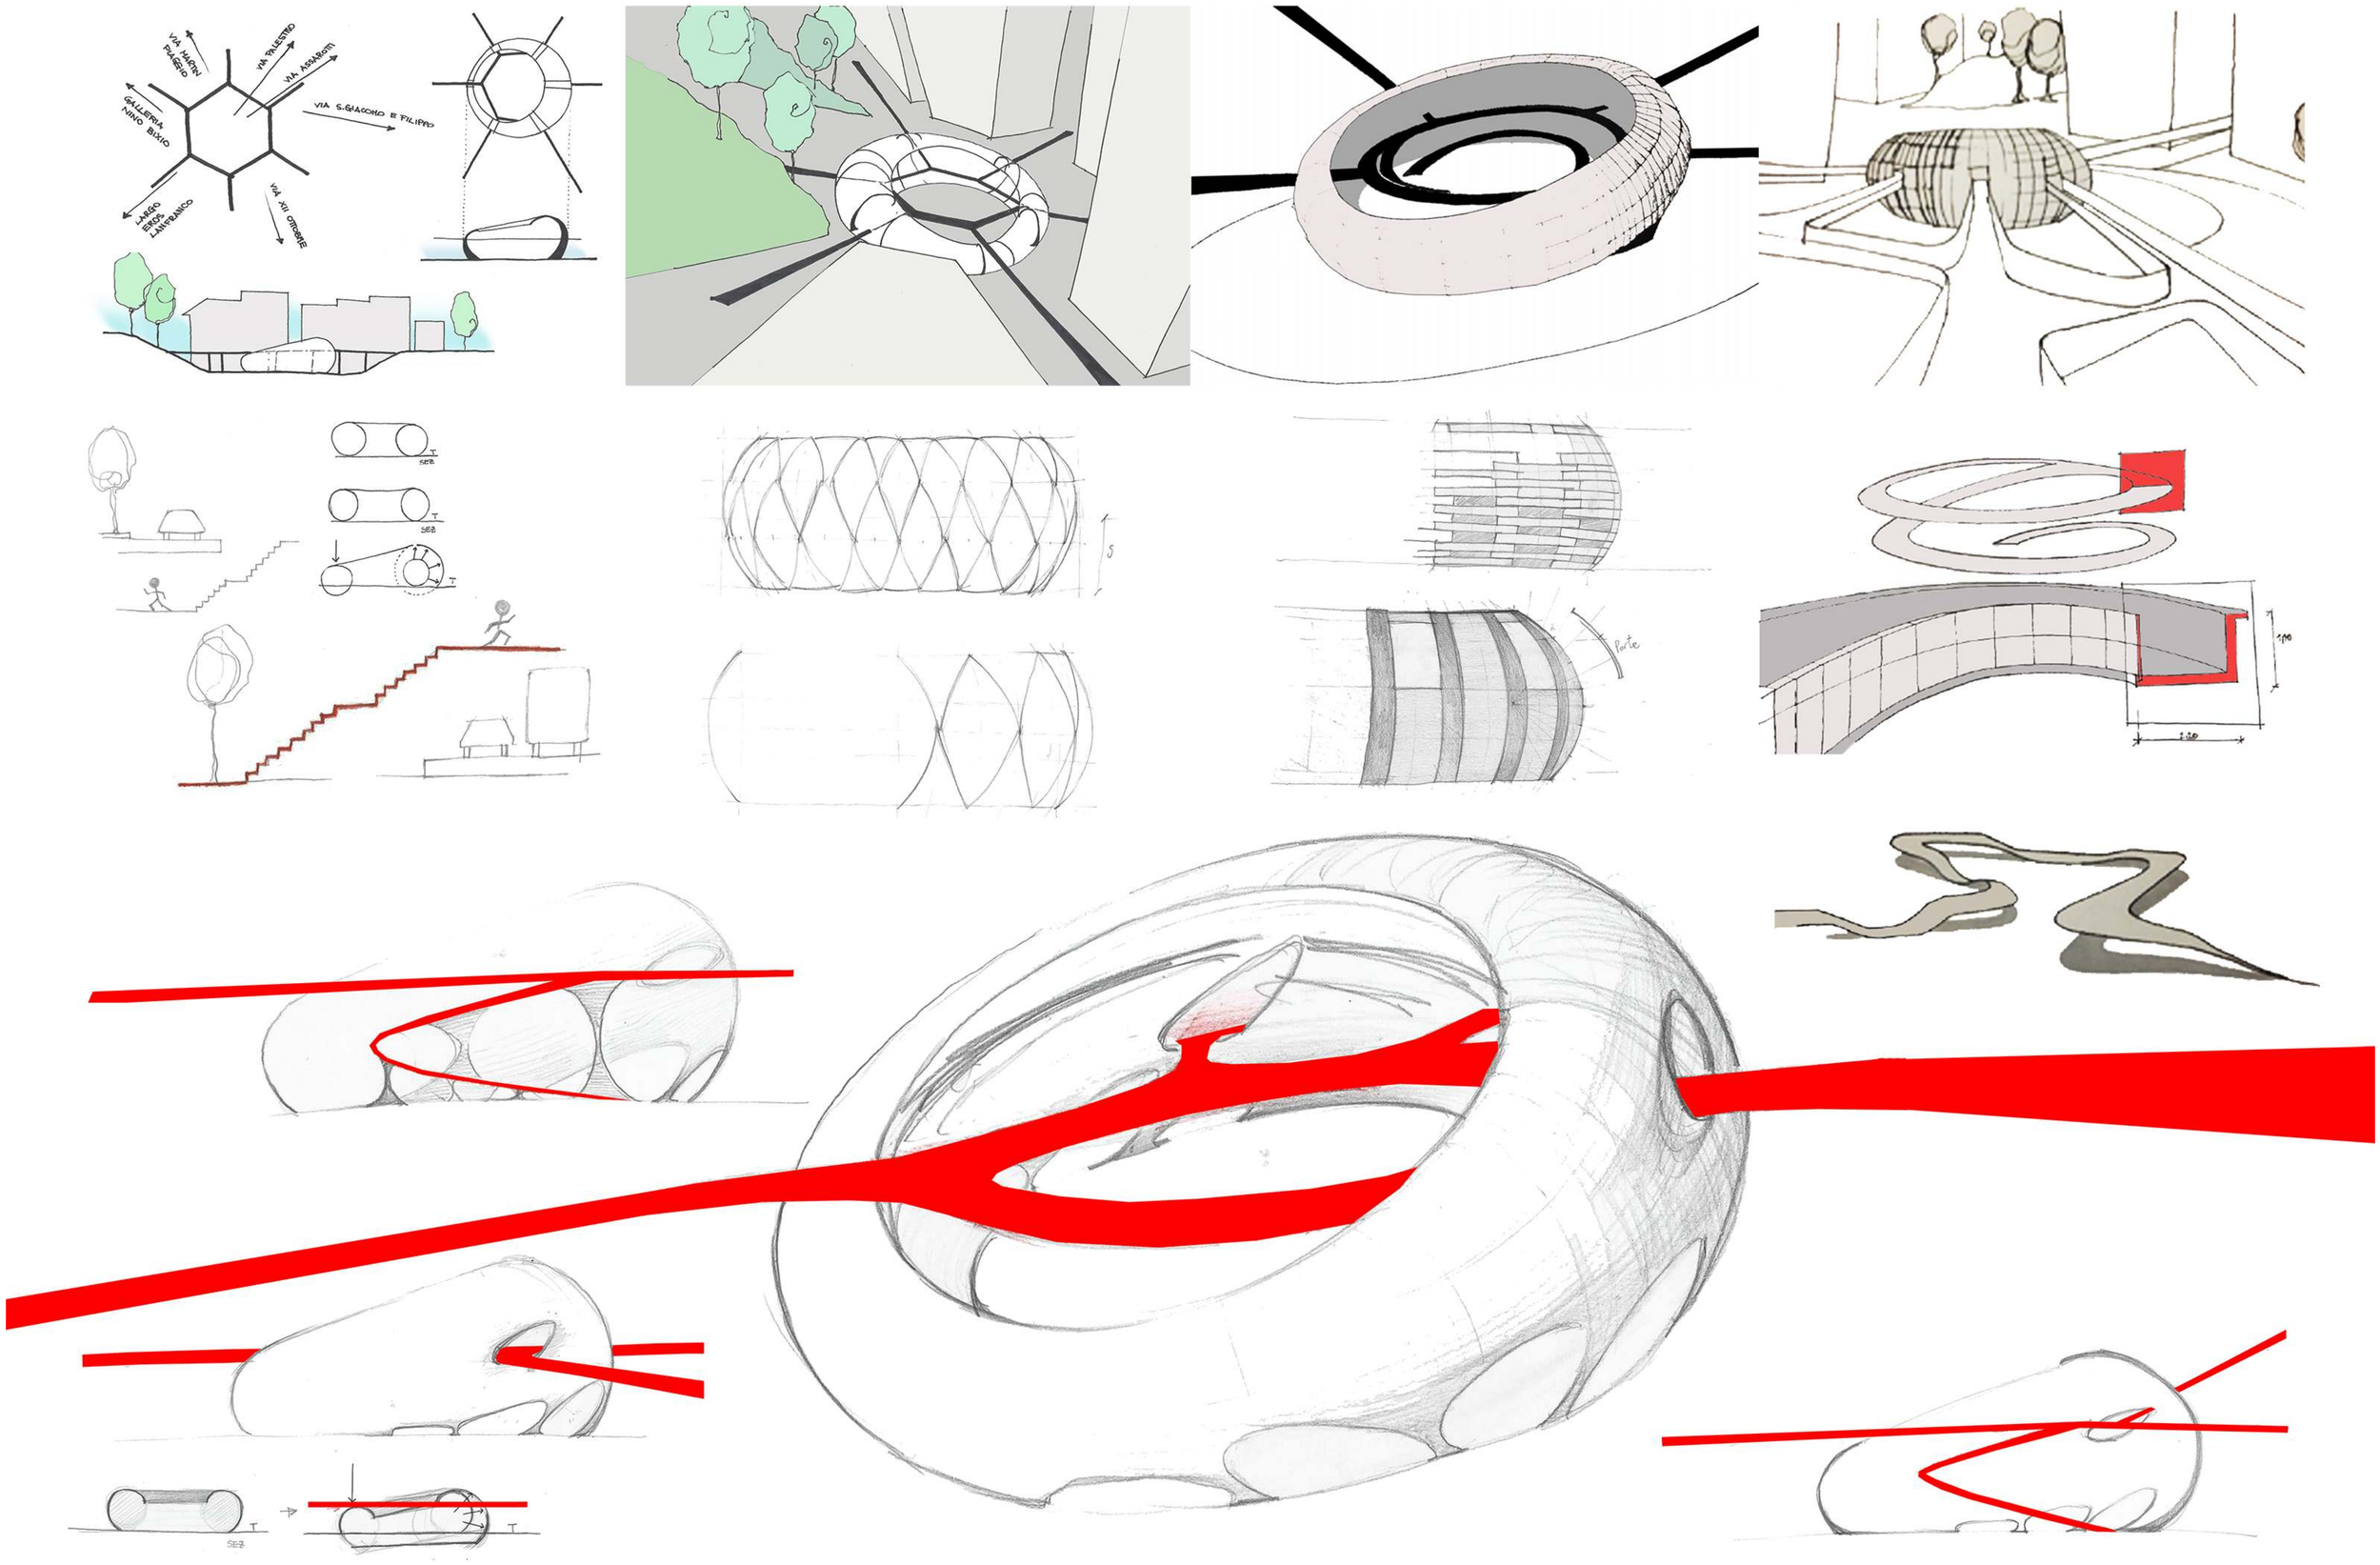

laboratorio di progettazione architettonica IIC _2014/2015

docenti: prof. arch. carlo alberto cozzani / arch. anna foppiano

sandro beltrami - paolo bartoletti - simone perrone - martina morando - serena serpe - clara baldini - carlotta crosa di vergagni

La Ciambella

Piazza Corvetto, Genova

Gruppo 07: Andrea Campanella, Mara Cervetto, Nicolò Cicala, Federico Marazzi

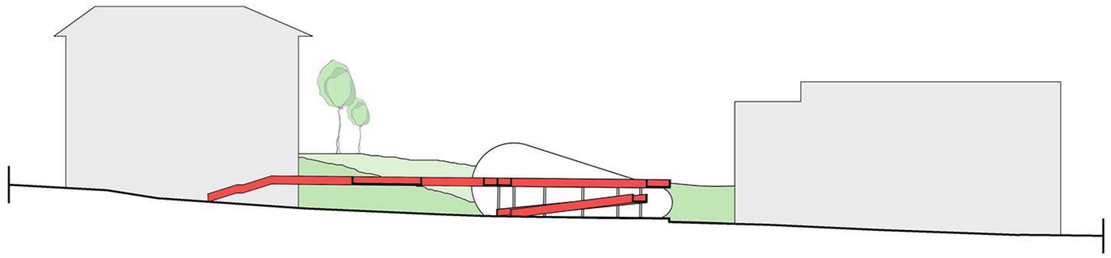

SEZIONE A - A'

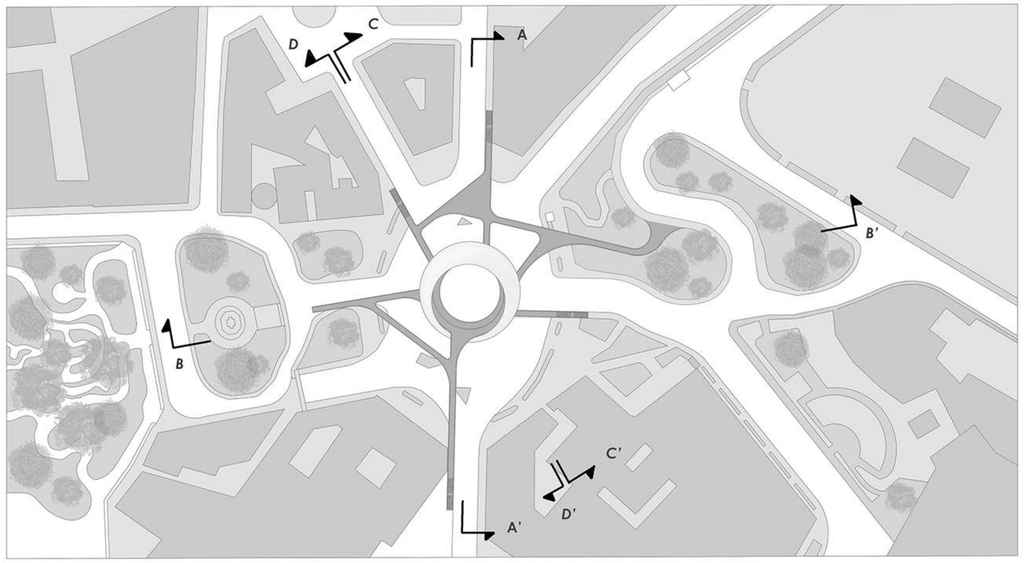

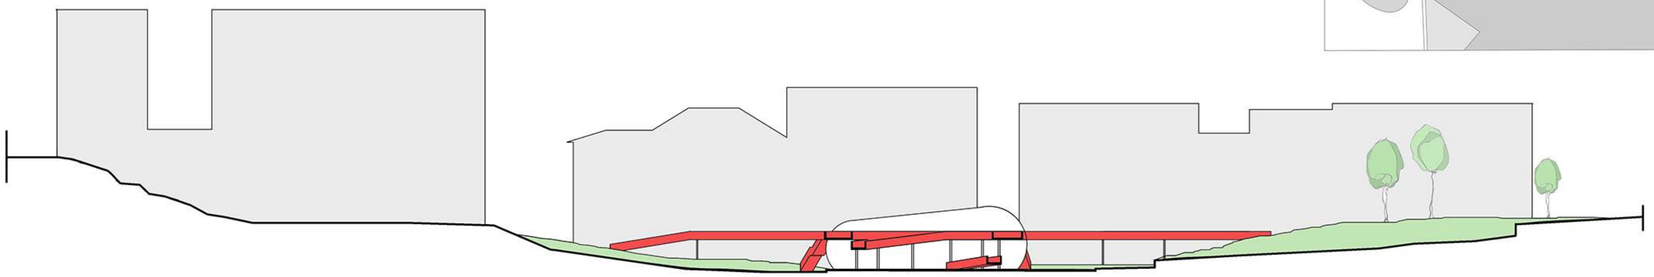

SEZIONE B - B'

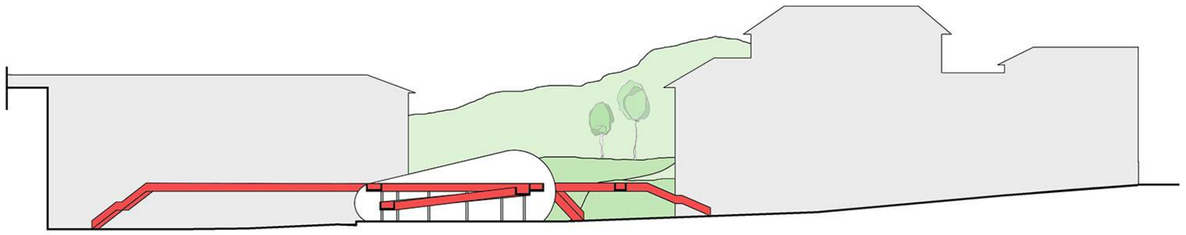

SEZIONE C - C'

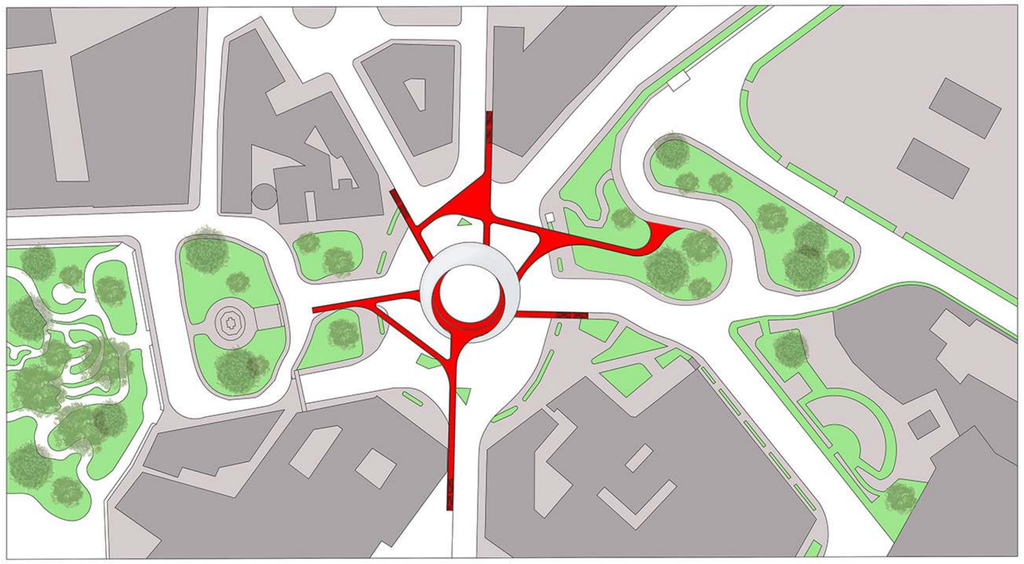

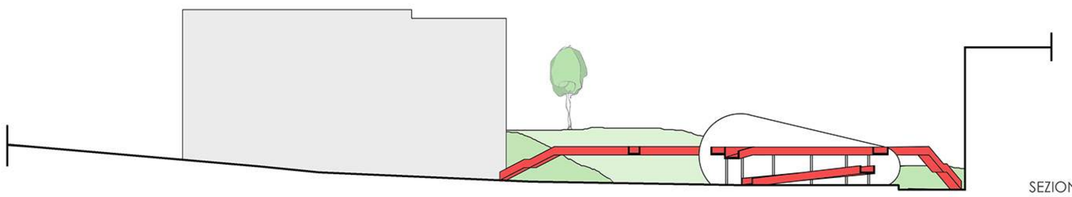

SEZIONE D - D'

SEZIONI IN SCALA 1:500

laboratorio di progettazione architettonica IIC _2014/2015
docenti: prof. arch. carlo alberto cozzani / arch. anna foppiano
sandro beltrami - paolo bartoletti - simone perrone - martina morando - serena serpe - clara baldini - carlotta crosa di vergagni

La Ciambella
Piazza Corvetto, Genova
Gruppo 07: Andrea Campanella, Mara Cervetto, Nicolò Cicala, Federico Marazzi

#SPAZIO PUBBLICO
lo spazio dell'accoglienza

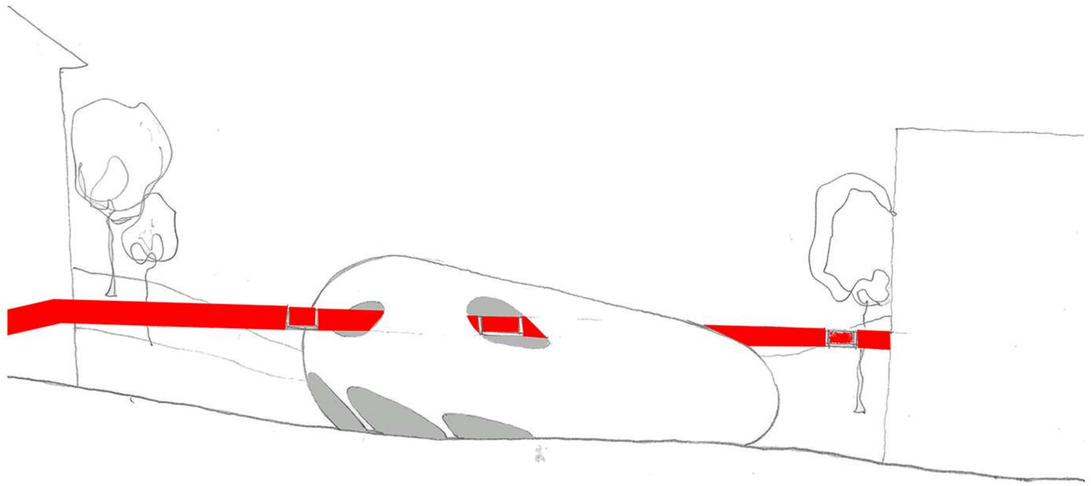

PROSPETTO EST

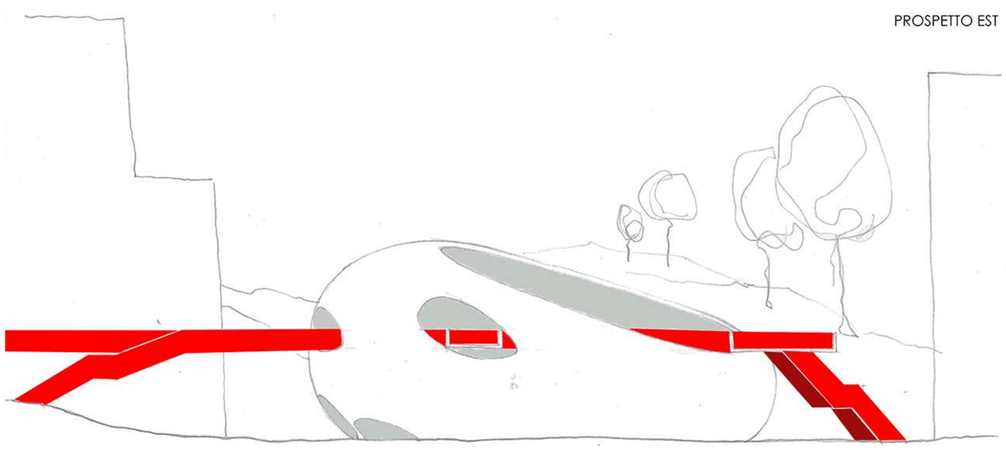

PROSPETTO OVEST

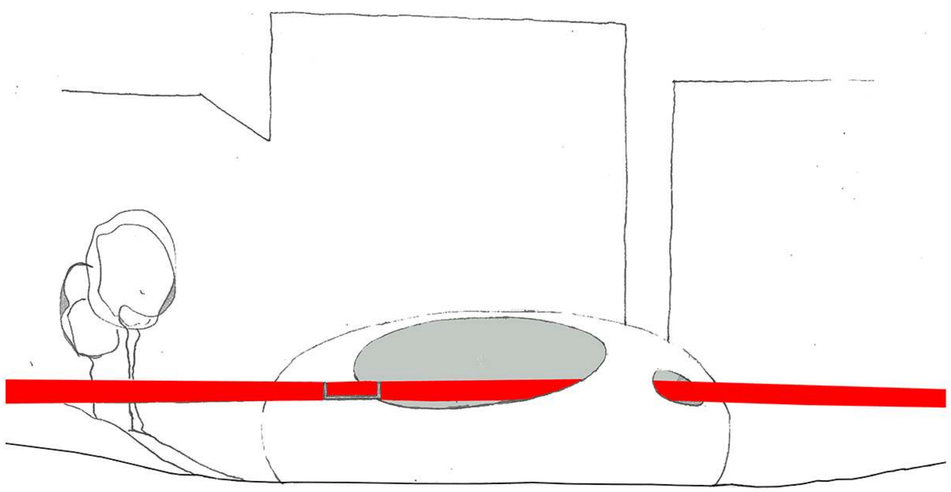

PROSPETTO NORD

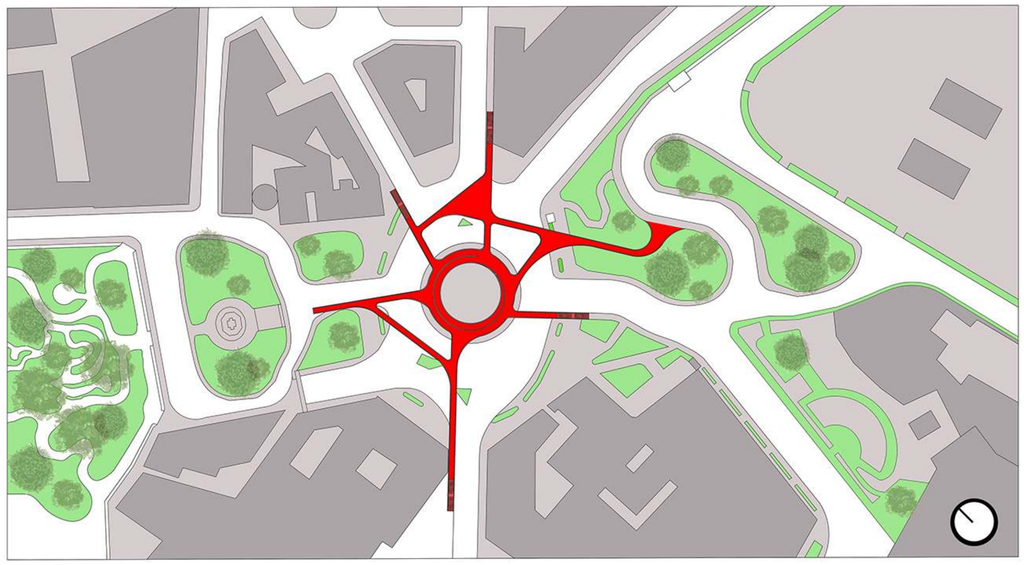

PROSPETTI IN SCALA 1:200 PIANTA SENZA COPERTURA E PIANTA PIANO TERRA IN SCALA 1:1000

Reference: Buzz building, Belatchew - Footbridg, Chunhu

render piazza corvetto

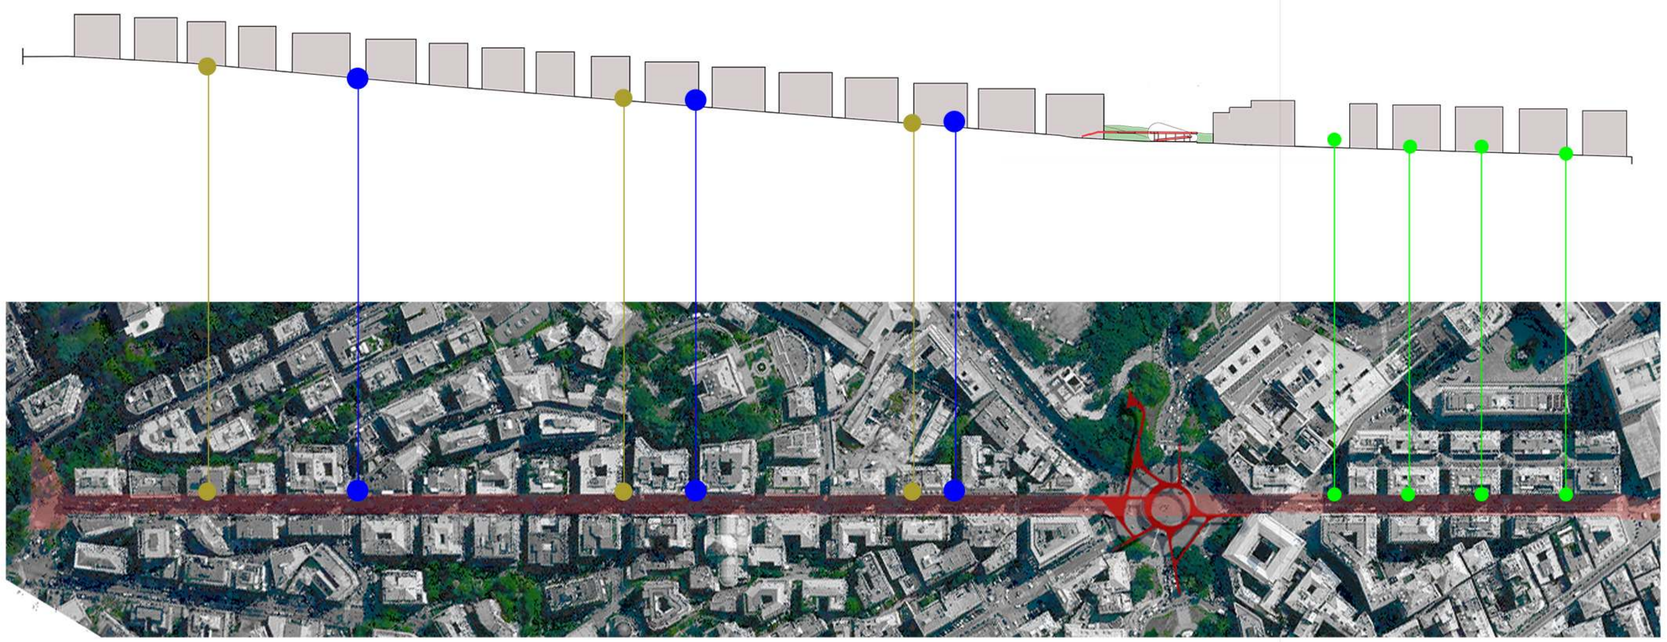

sezione territoriale 1:2000

elementi di estensione:

verde - lampioni

giallo - corrimano

blu - panchine
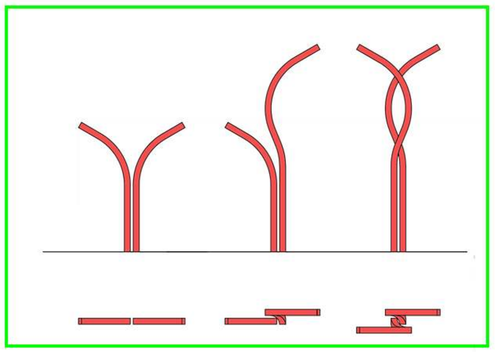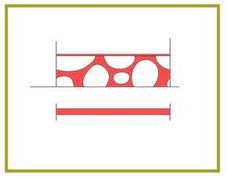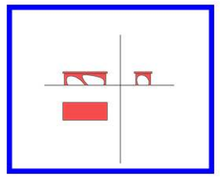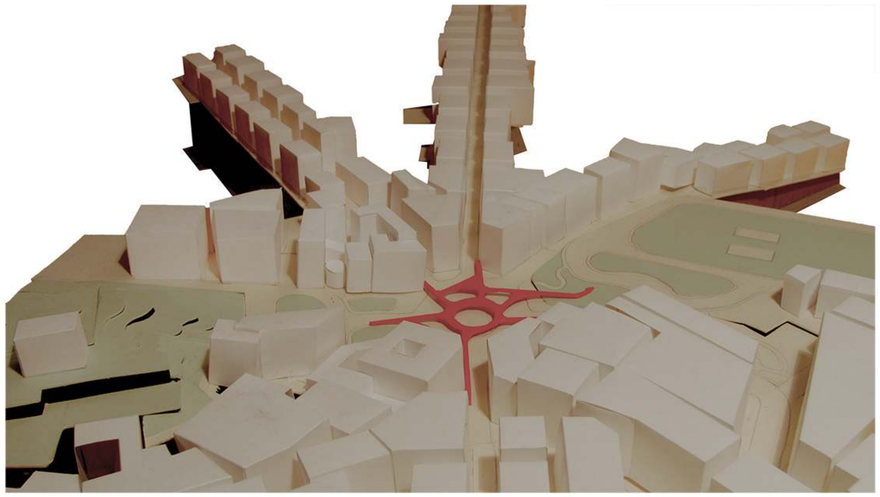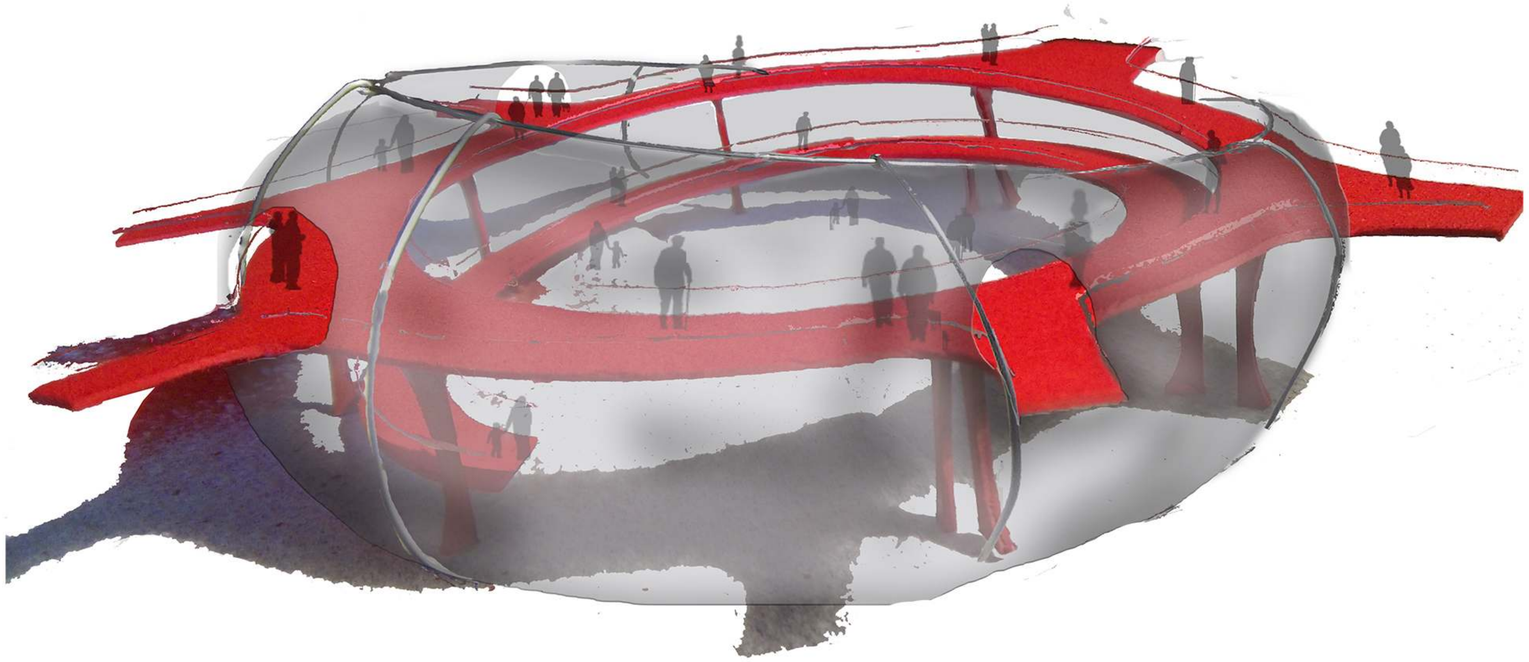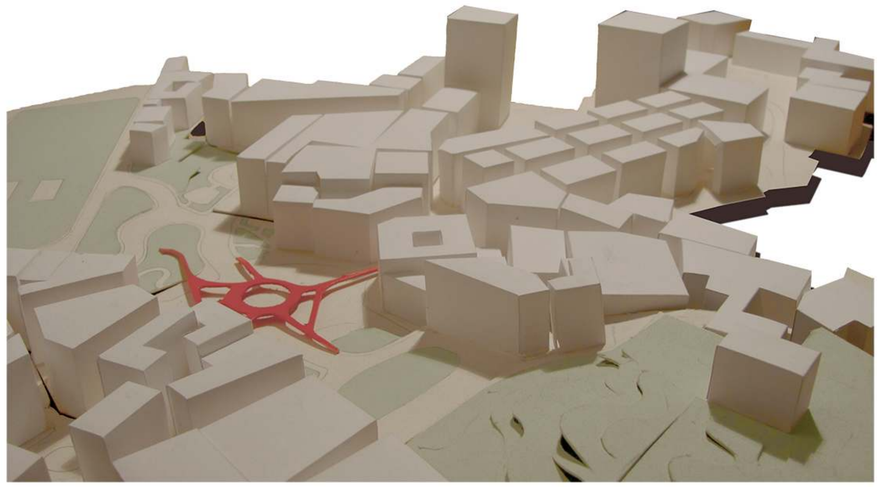
scala 1:50