Sezione BB - scala 1:20

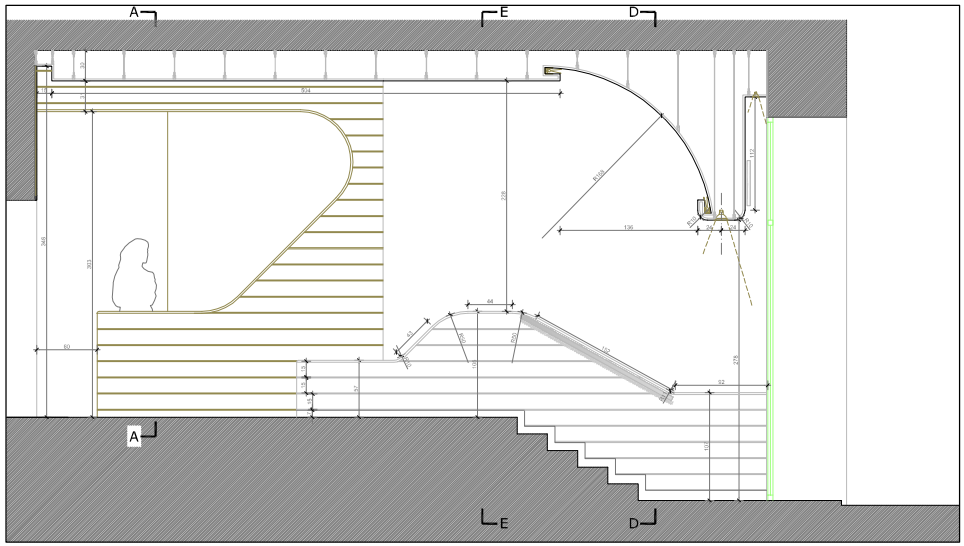

Sezione AA - scala 1:20

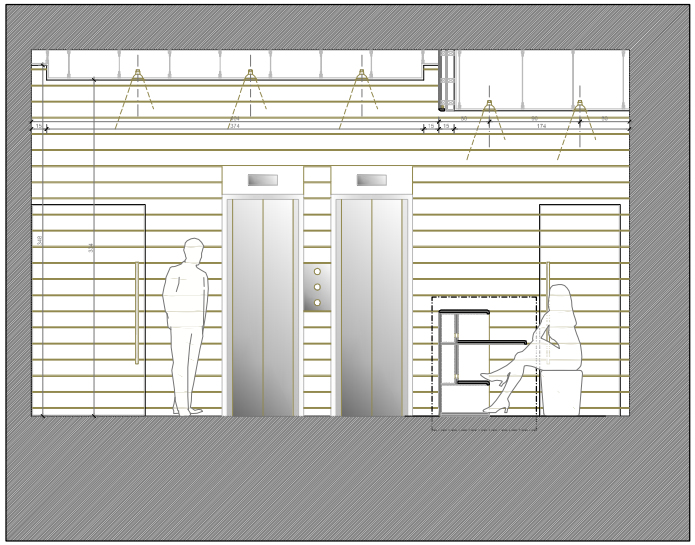

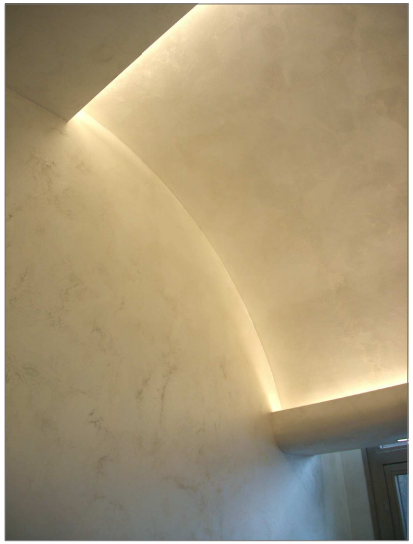

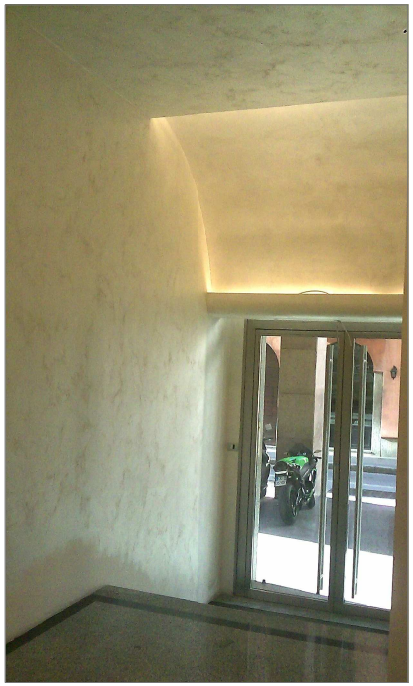

Ingresso da Via Agnello - scala 1:20

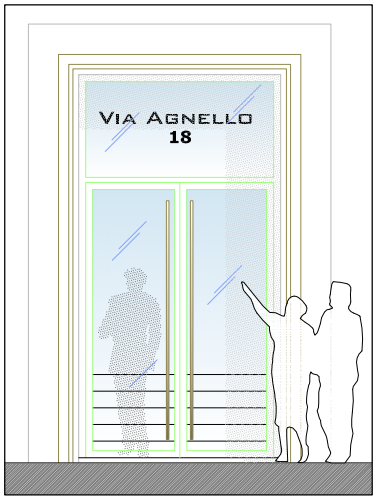

Sezione DD - scala 1:20

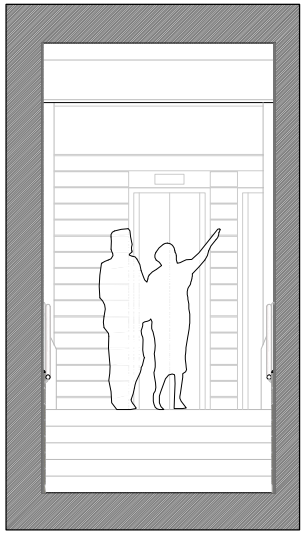

Sezione EE - scala 1:20

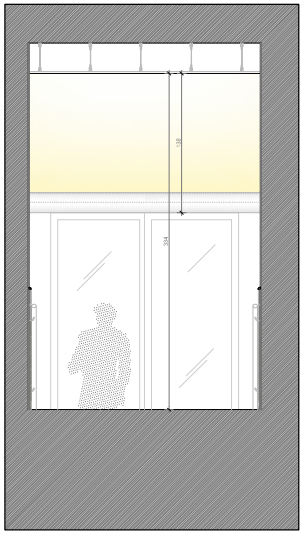

DETT.6 - scala 1:10

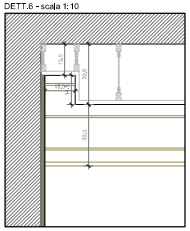

DETT.13 - scala 1:10

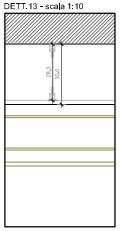

DETT.7 - scala 1:10

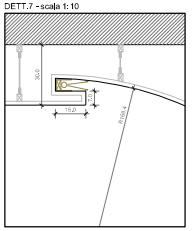

DETT.8 - scala 1:10

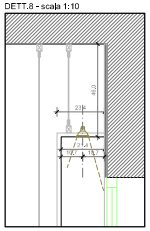

DETT.9 - scala 1:10

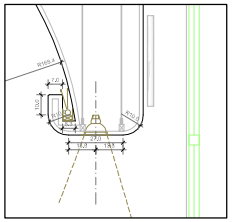

DETT.10 - scala 1:10

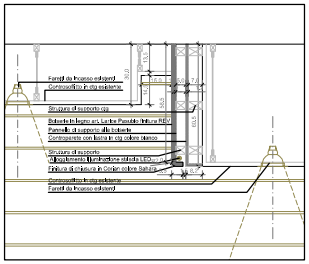

DETT.11 - scala 1:10

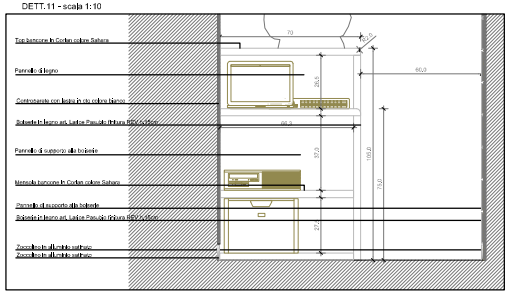

DETT.11 - scala 1:10

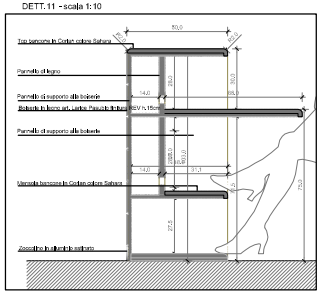

DETT.12 - scala 1:10

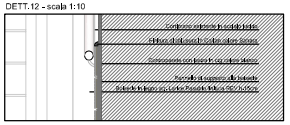
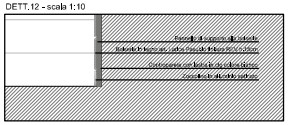
DETT.12 - scala 1:10