


SEZIONE C-C

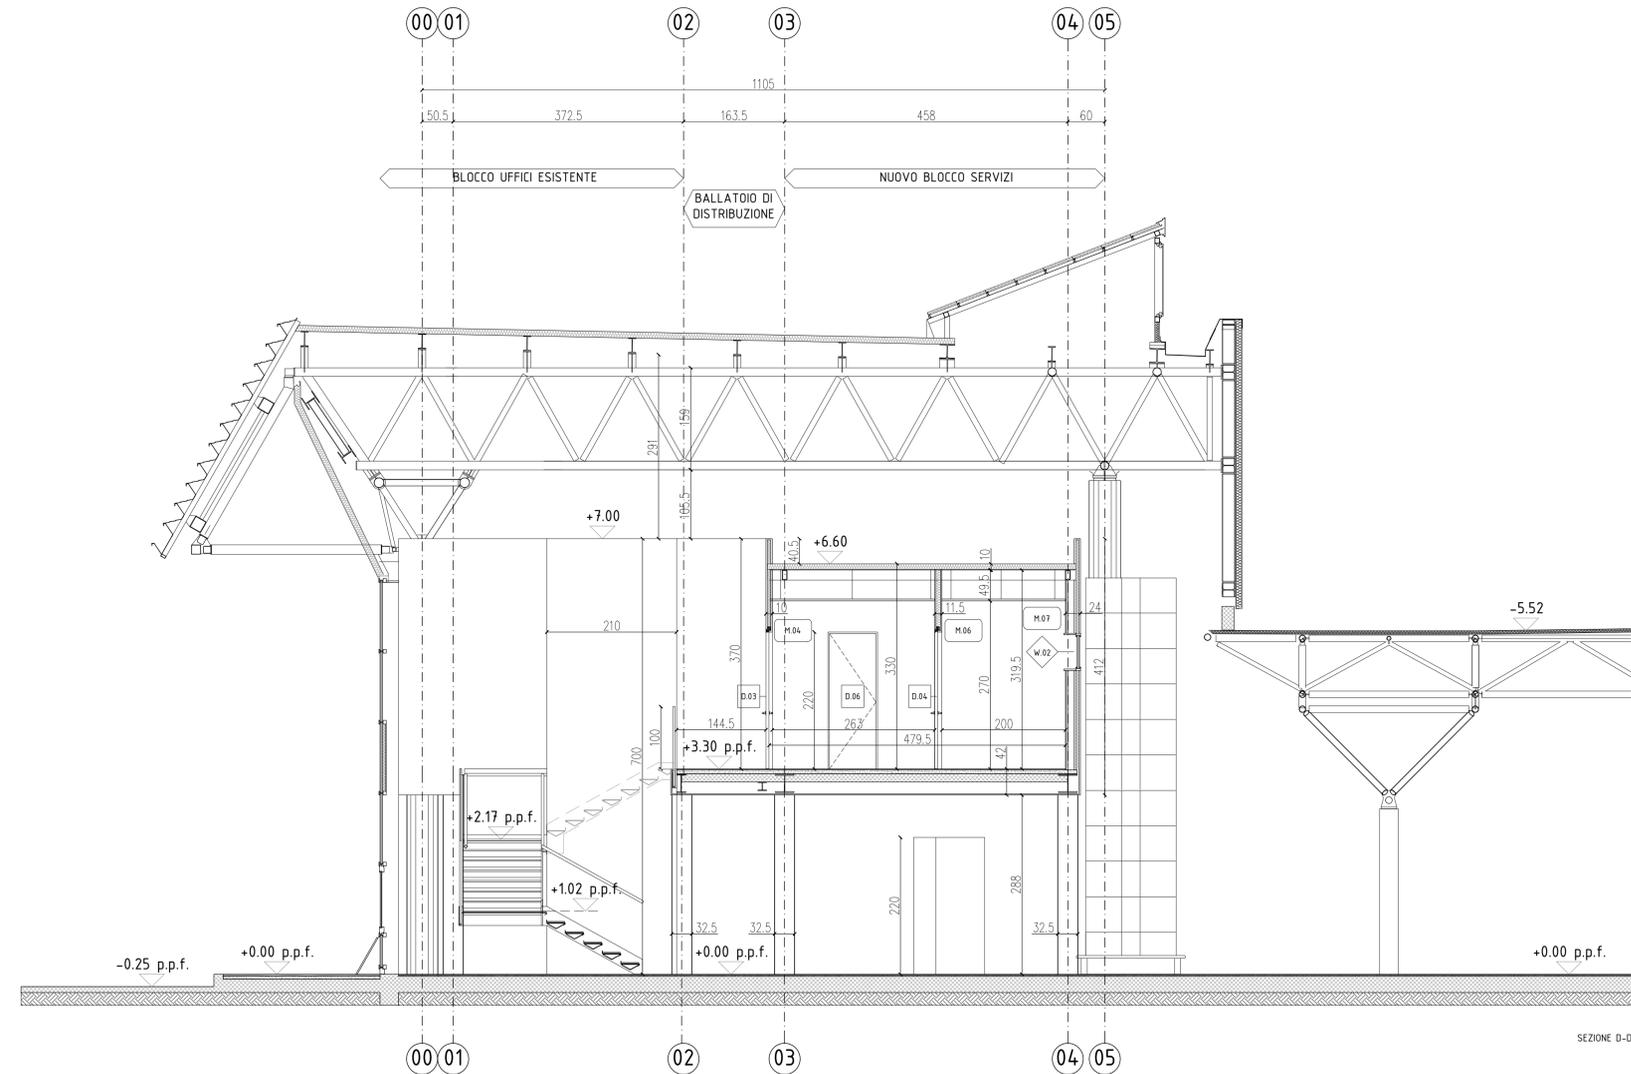

SEZIONE D-D

AEROPORTO DI BOLOGNA (BO)

Coordinamento

Prof. Arch. MAURIZIO BRADASCHIA

Sede:
Via Ponchielli, 3
34122 Trieste
T. +39 040 364510
F. +39 040 364510
studiobradaschia@studiobradaschia.it
studiobradaschia@pec.studiobradaschia.it

Progettisti

Progetto architettonico e coordinamento della sicurezza in fase di progettazione

Prof. Arch. MAURIZIO BRADASCHIA

Progetto strutturale

Dott. Ing. LUCA DAL TÒ

Progetto impianti

Dott. Ing. DANIELE FRENO

Progetto anti incendio

Dott. Ing. MASSIMILIANO MODENA

Collaboratore

Dott. ALESSANDRO FUCHS

AMPLIAMENTO DEGLI UFFICI PRESSO L'AREA ACCETTAZIONE DELL'AEROPORTO GUGLIELMO MARCONI DI BOLOGNA

Committente

AEROPORTO GUGLIELMO MARCONI DI BOLOGNA SPA

Via del Triumvirato, 84
40132 Bologna (BO)

Proprietà

AEROPORTO GUGLIELMO MARCONI DI BOLOGNA SPA

Via del Triumvirato, 84
40132 Bologna (BO)

Responsabile Unico del Procedimento

Dott. Ing. DOMENICO TERRA

Post Holder Progettazione Infrastrutture e Sistemi

Dott. Ing. GIANCARLO GUARRERA

Post Holder Manutenzione Infrastrutture

Dott. Ing. LEONARDO MARCHI

Post Holder Manutenzione Sistemi

Dott. Ing. MARCO ROSSETTO

Post Holder Terminal e Movimento

Dott. ssa LAURA NOBILI

PROGETTO ESECUTIVO

Progetto

PROGETTO ESECUTIVO PER L'AMPLIAMENTO DEGLI UFFICI PRESSO L'AREA ACCETTAZIONE DELL'AEROPORTO GUGLIELMO MARCONI DI BOLOGNA



Titolo
SEZIONI TRASVERSALI C-C E D-D

Tavola
PE - A.008 - 03

Data
Scala
Disegnato da
Revisione

Agosto
1:50
A. Fuchs
R3