


STATO ASSENTITO\_PROSPETTO OVEST\_Scala 1:100

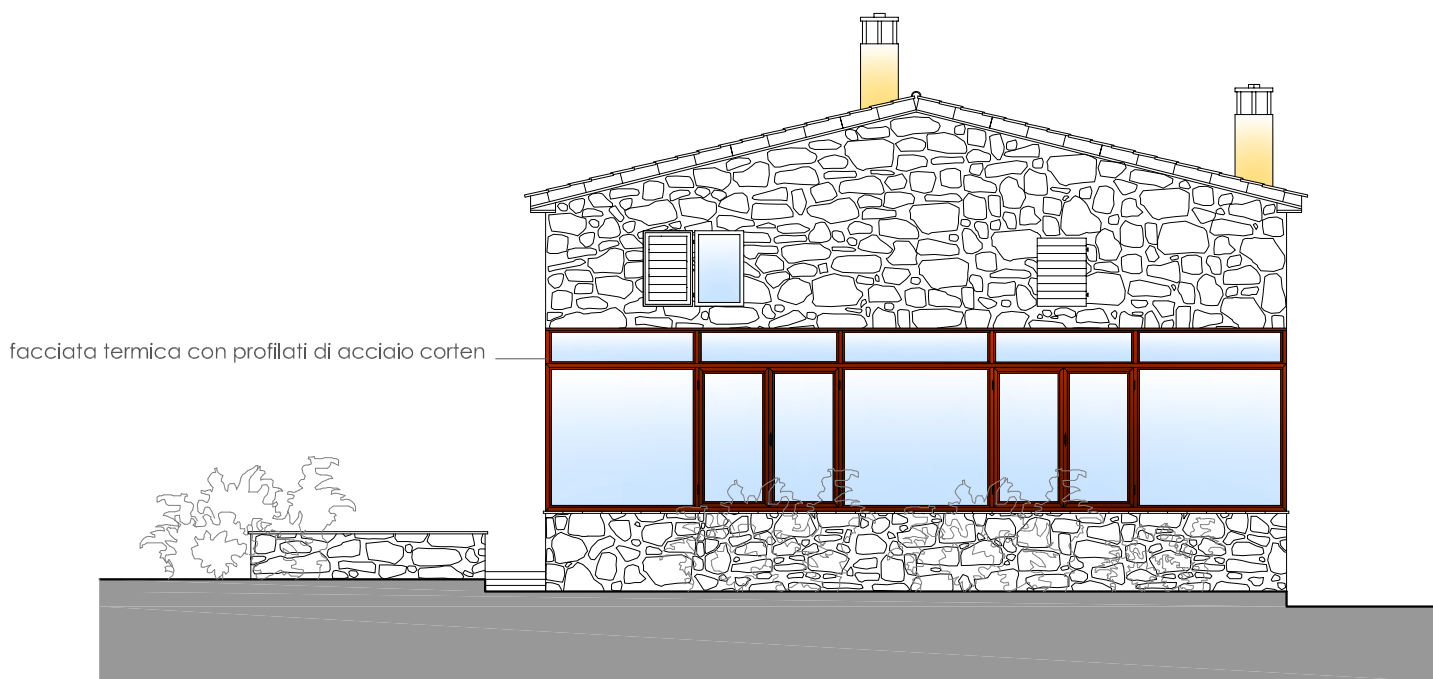

STATO MODIFICATO\_PROSPETTO OVEST\_Scala 1:100