


Détail n°1 acrotère 1/20e

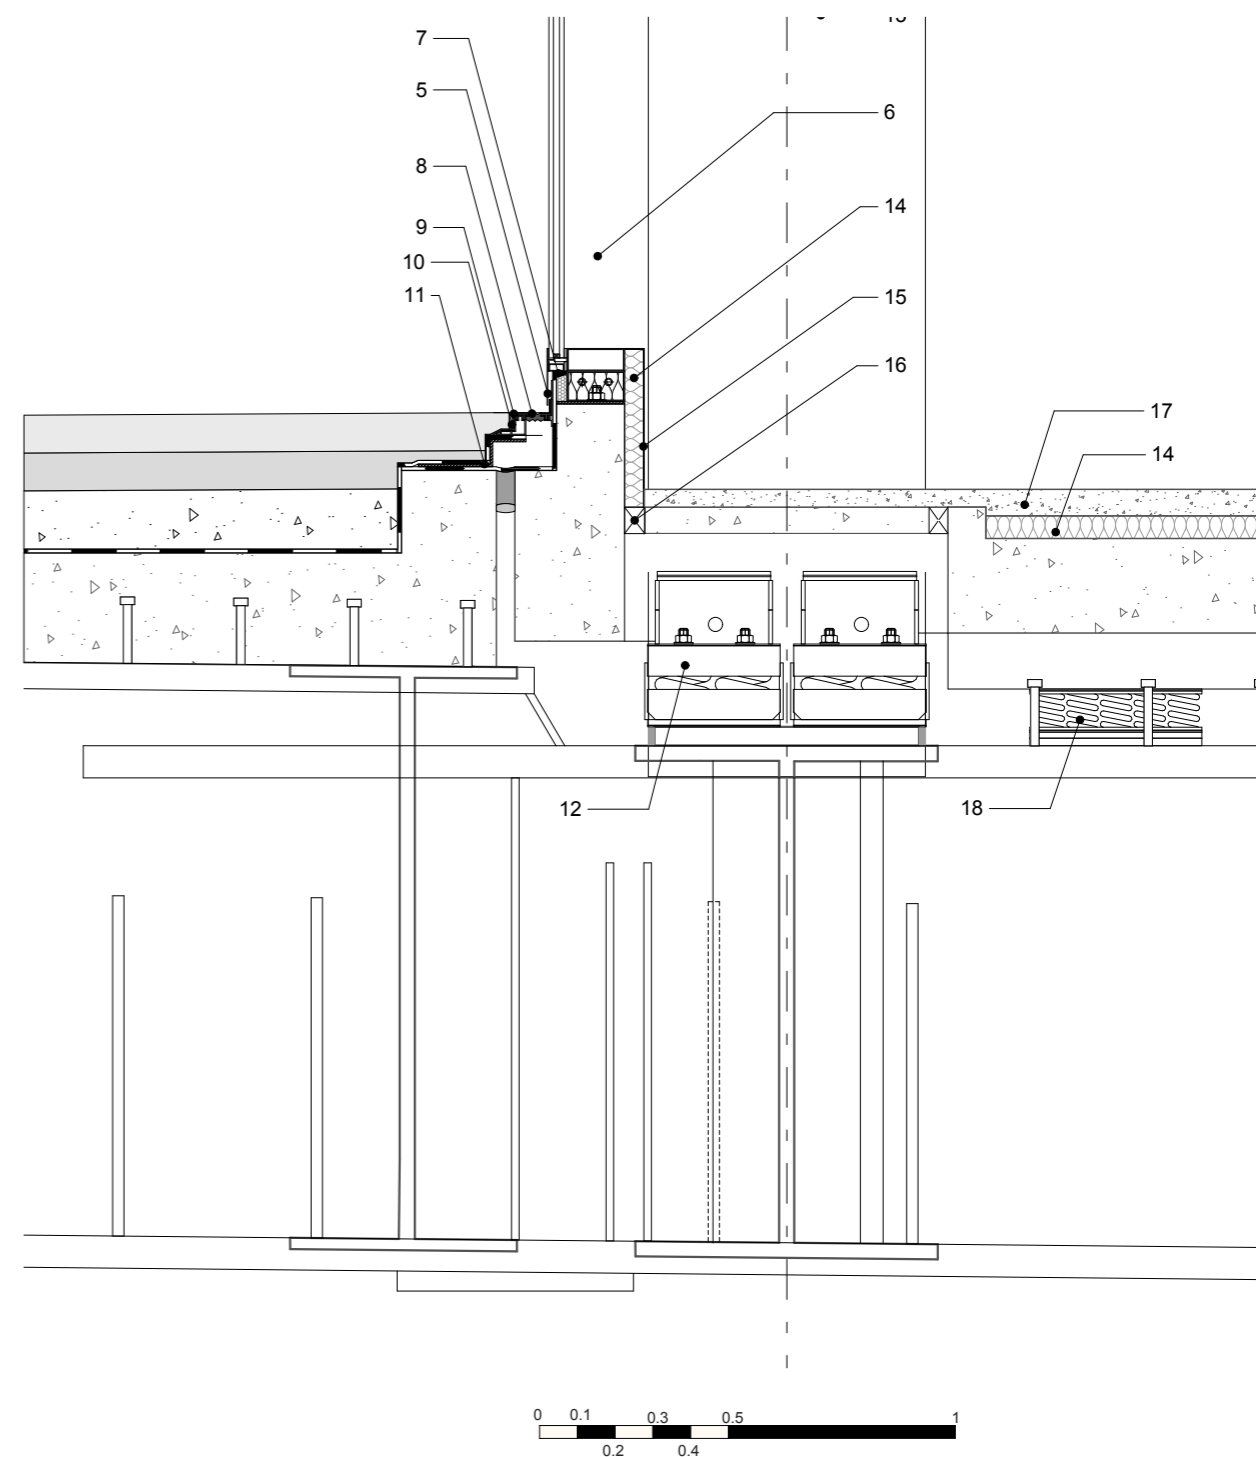

Détail n°4 bis pied de façade 1/20e