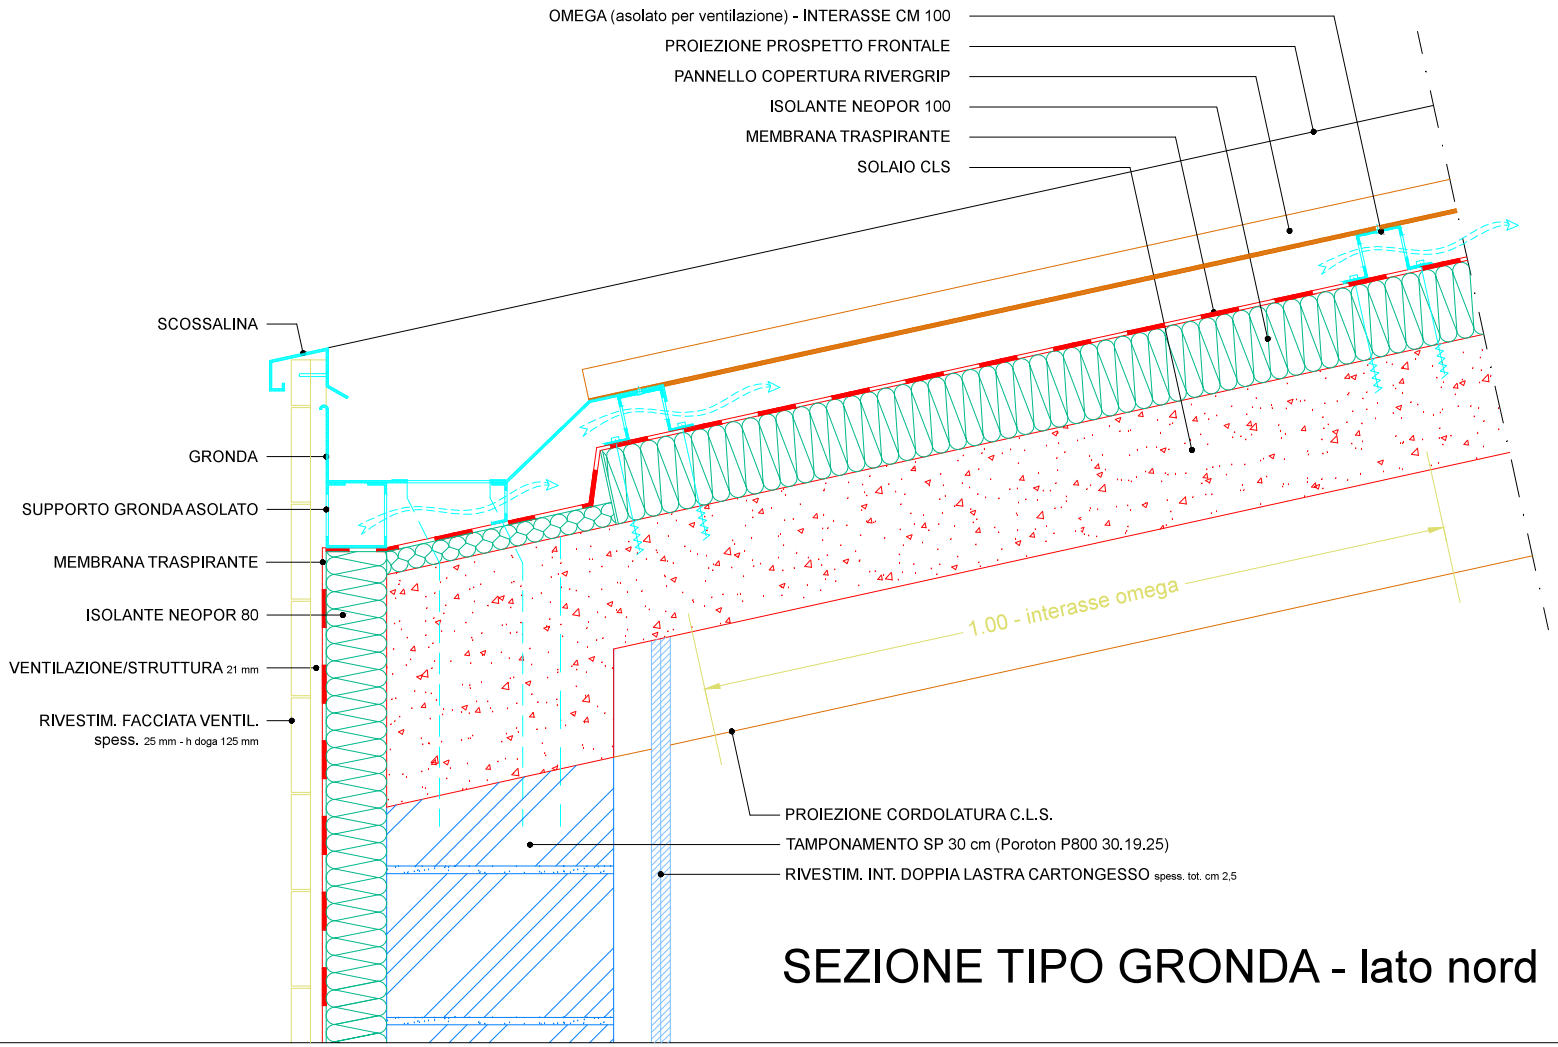

SEZIONE TIPO GRONDA - lato nord