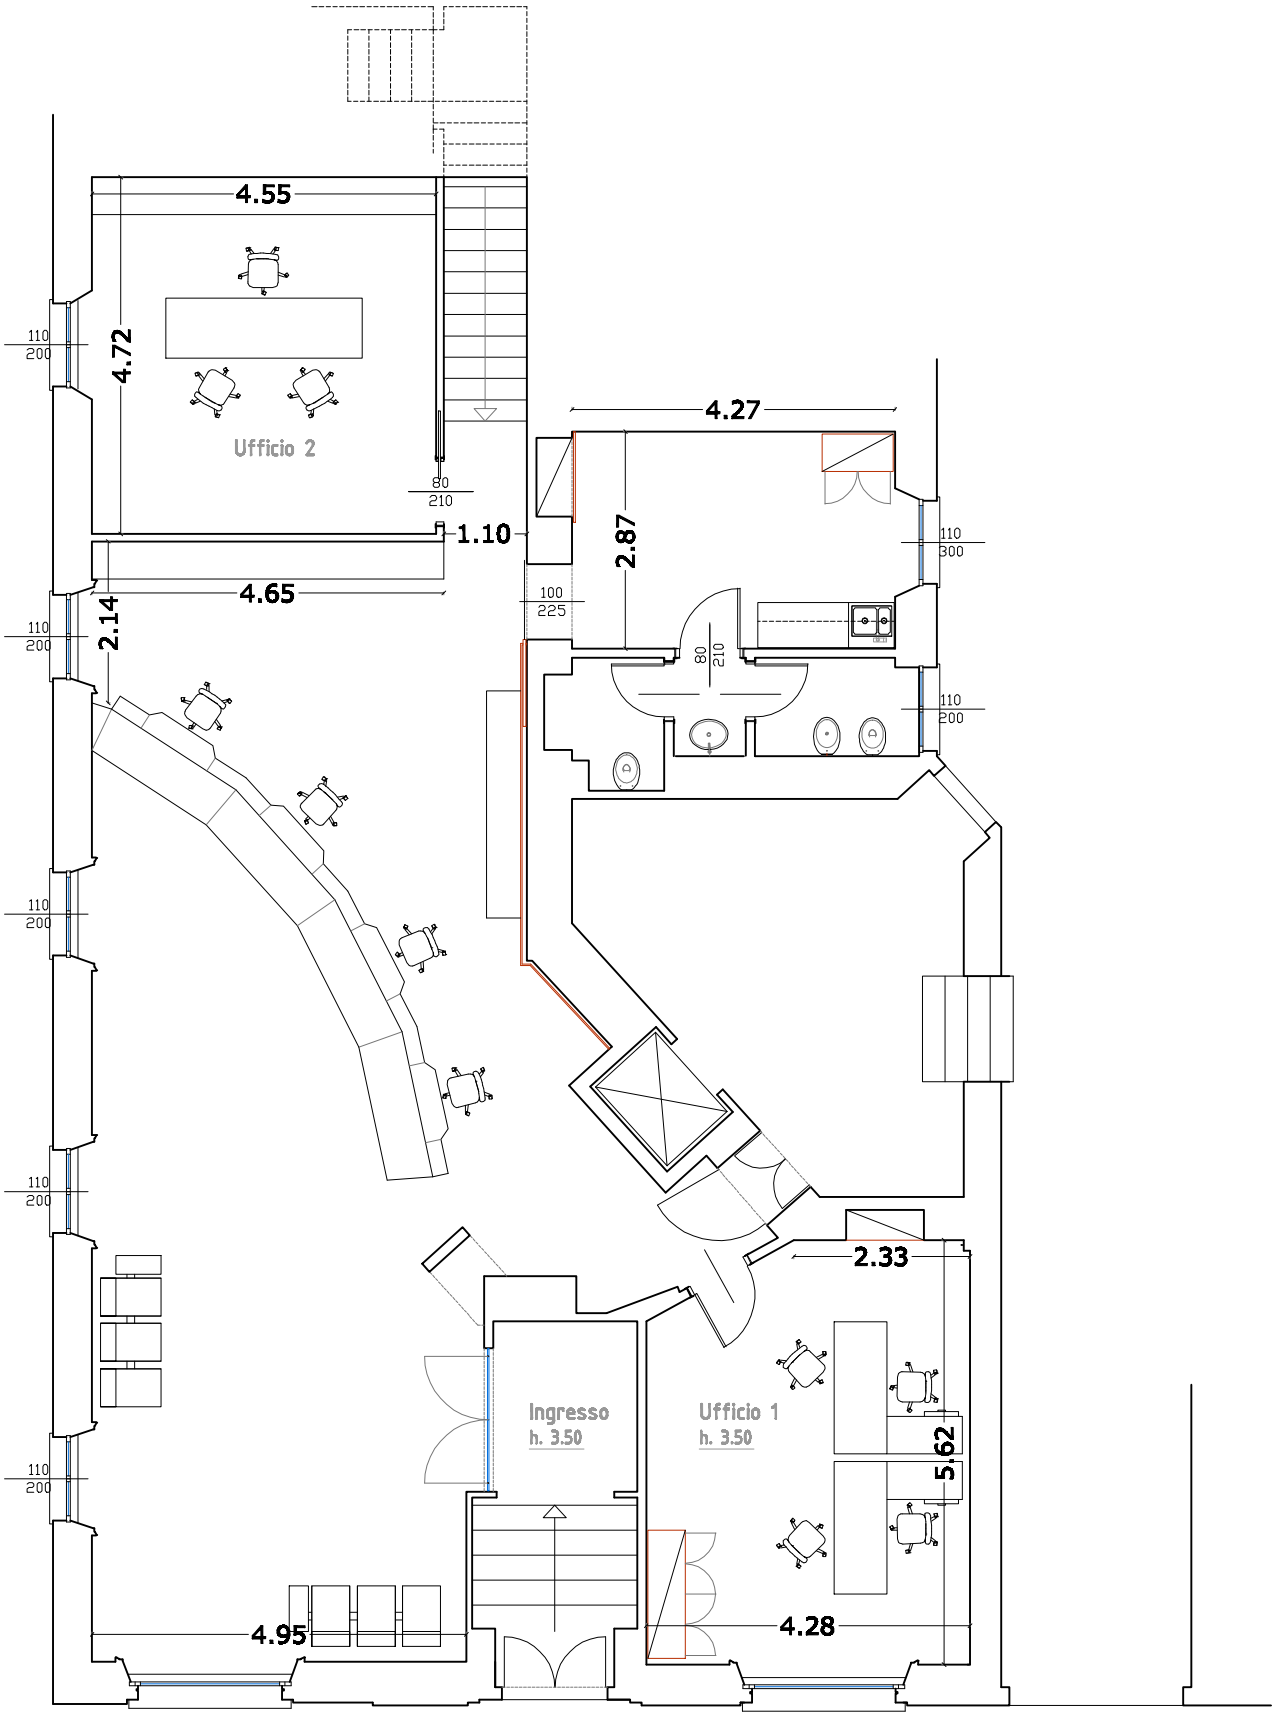

PIANTA DI PROGETTO
ARREDI
SCALA 1:100