


i29 | interior architects
industrieweg 29
1115 AD Duivendrecht

T 00 31 20 695 61 20
F 00 31 20 416 57 05

E info@i29.nl
W www.i29.nl

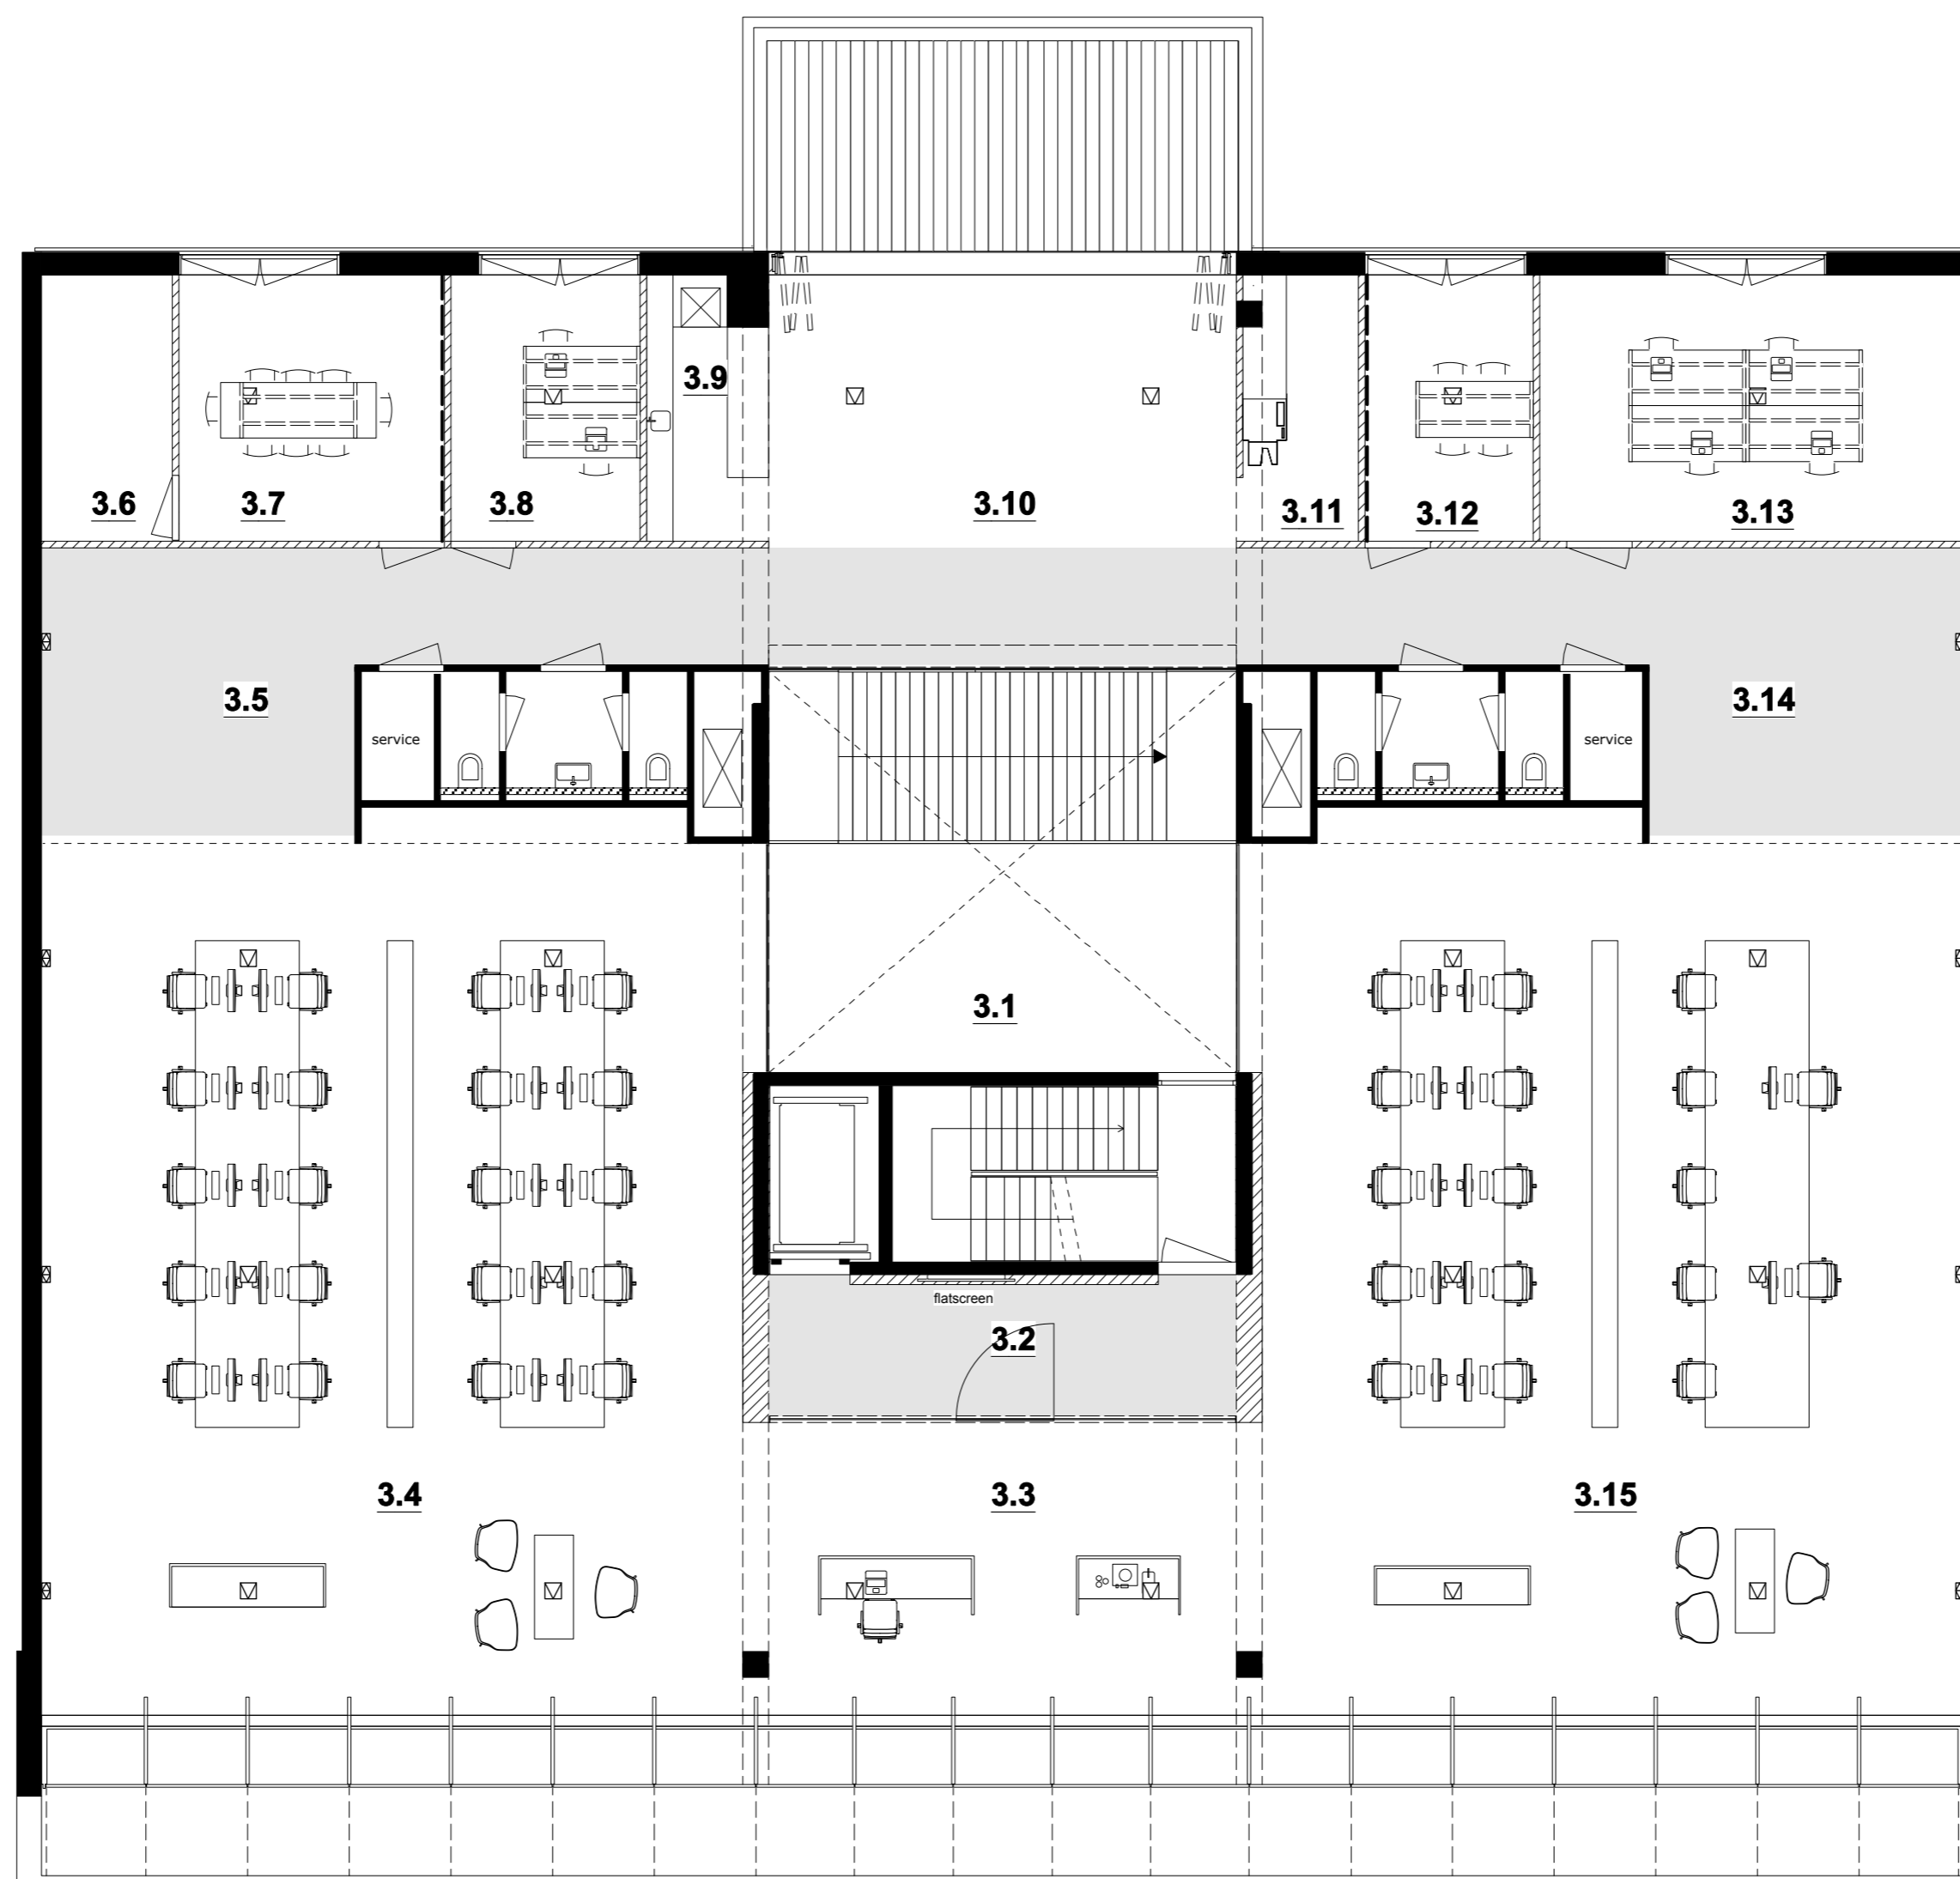

- 3E VERDIEPING
- 3.1 atrium
 - 3.2 portaal
 - 3.3 entree / bar
 - 3.4 wachtruimte / werkplekken
 - 3.5 cinema
 - 3.6 server ruimte
 - 3.7 vergaderen
 - 3.8 werkrimte klanten
 - 3.9 bar
 - 3.10 ontmoetingsruimte
 - 3.11 print/copy ruimte
 - 3.12 vergaderen
 - 3.13 finance
 - 3.14 cinema
 - 3.15 wachtruimte / werkplekken