



via Fiamma

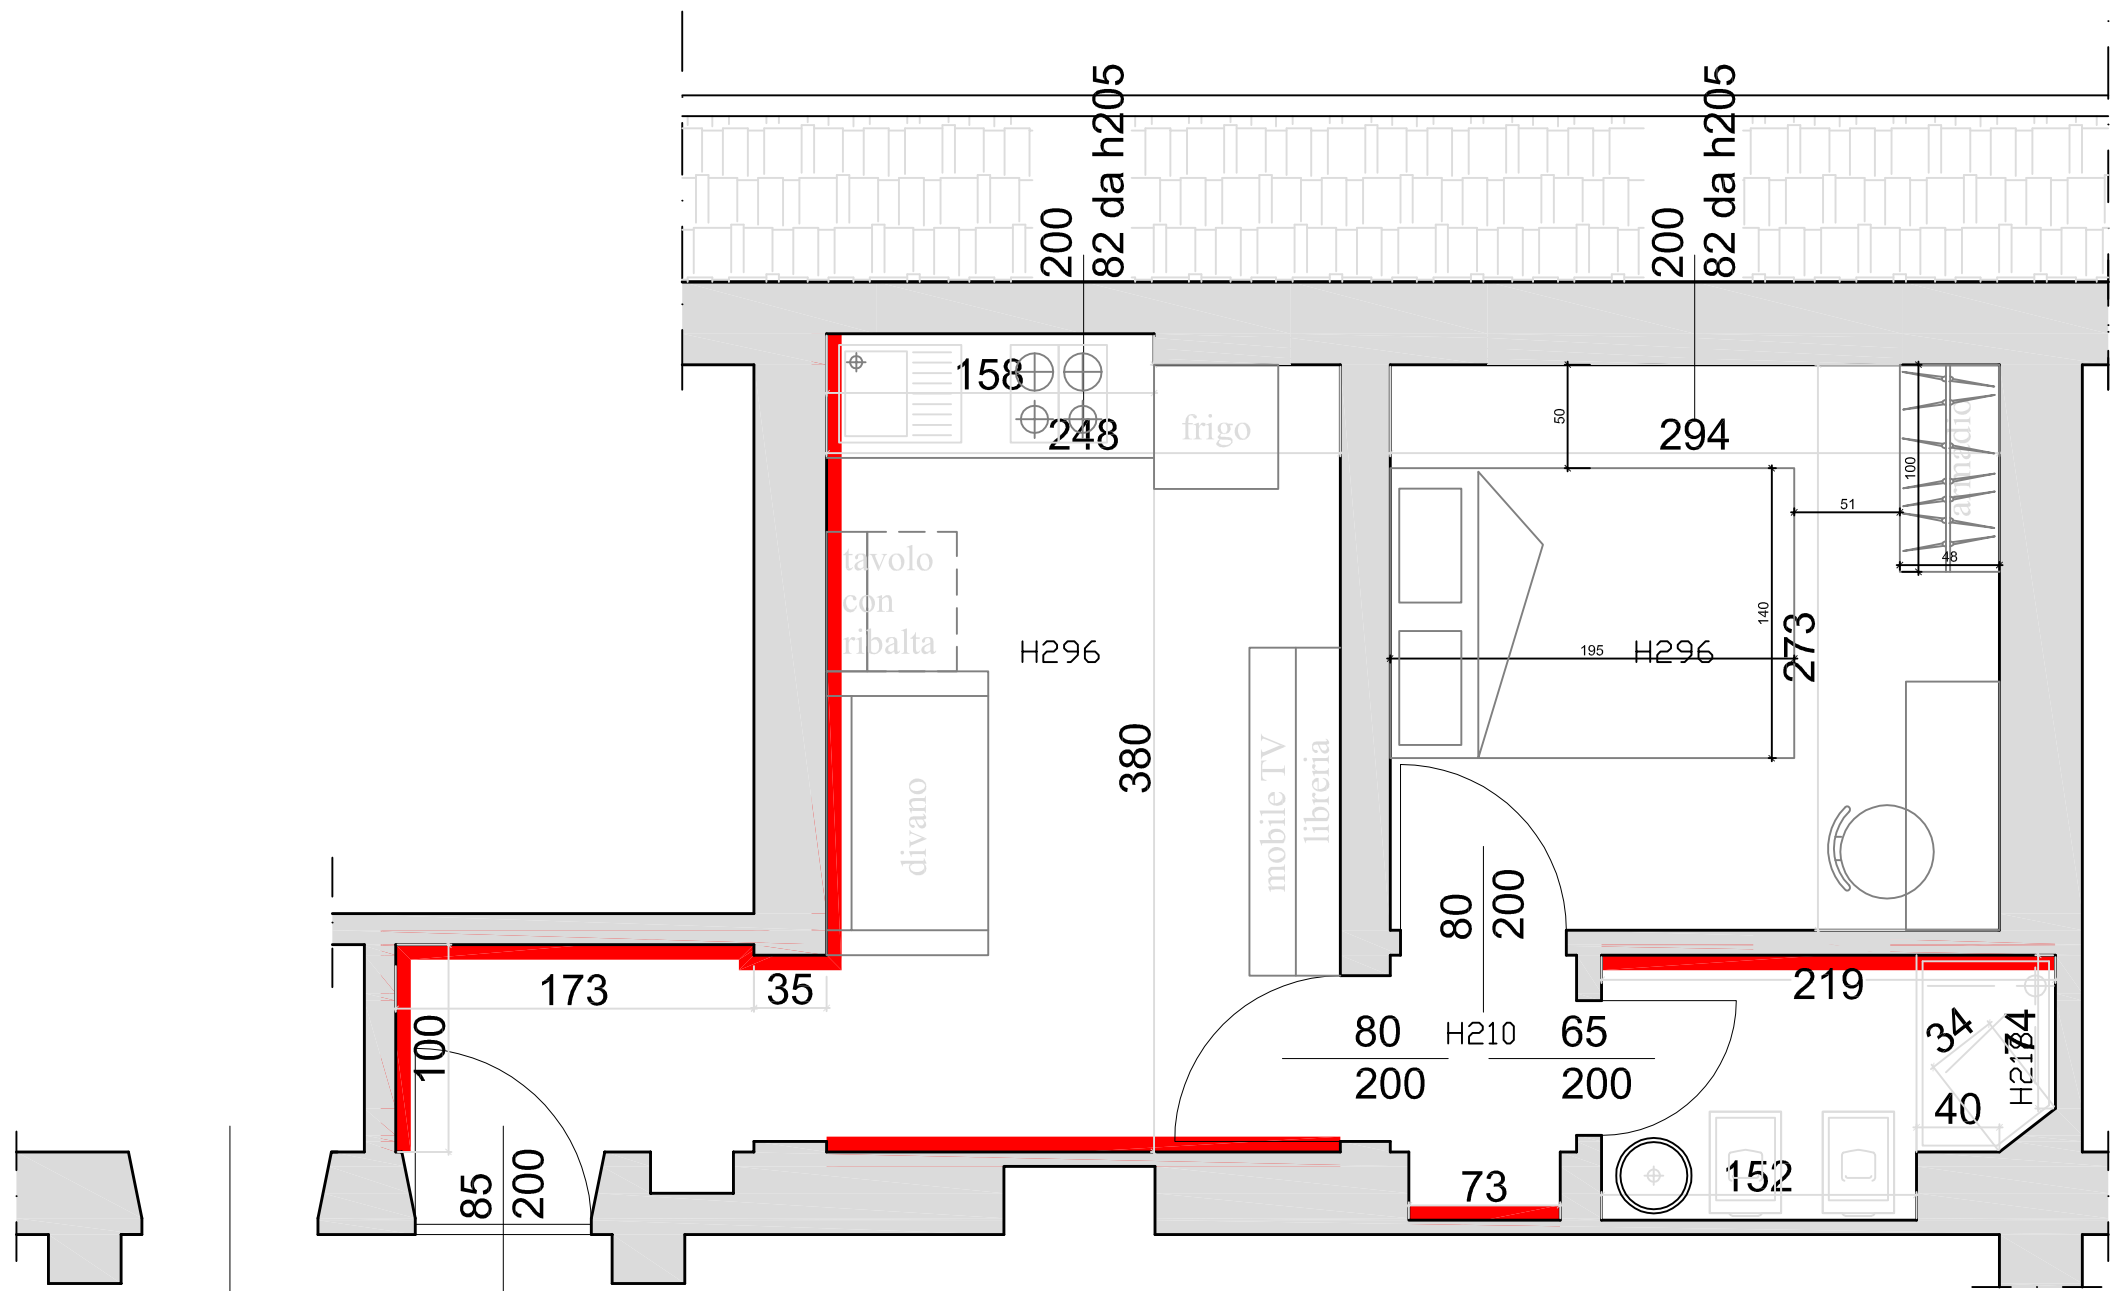

sbarco scala comune

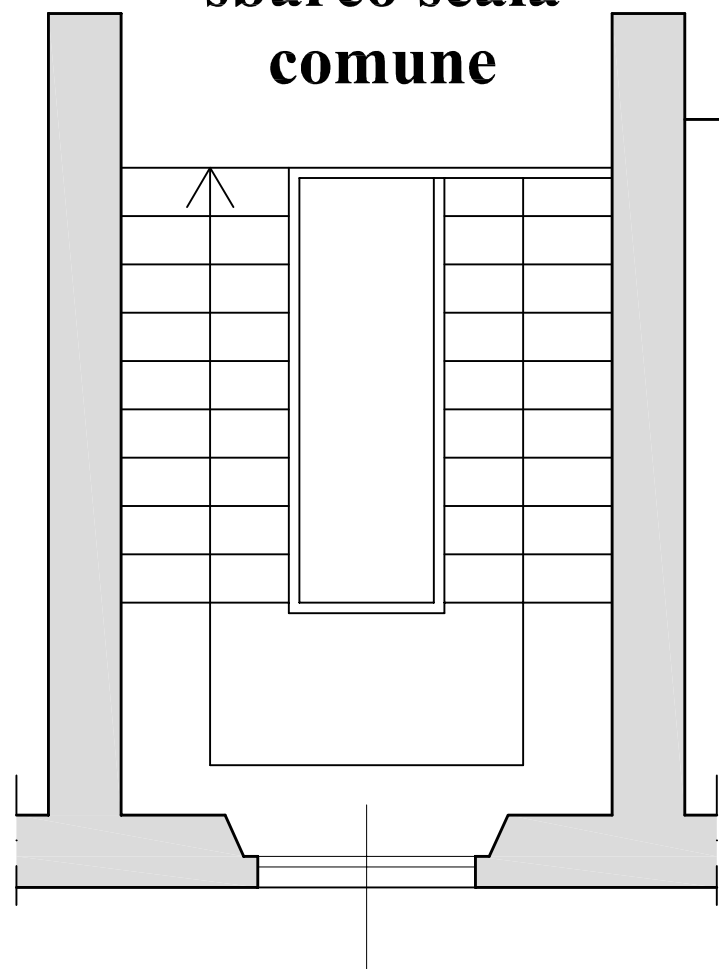

PIANTA 5°P.

 pareti da insonorizzare

Il committente

COMMITTENTE: Milano Abita sas
 PROGETTO: Ristrutturazione bilocale - Milano in Via FIAMMA n°37 - Piano 5° scala 1


AdytonArchitettura
 via Palazzi,3
 20124 Milano - Italy
 phone +39.02.36503226
 Arch. Fabrizio Arcoini & Partners

Data prima emissione	Disegnato da	Verificato da	Codice
17-07-2013			13014
N°	Data	Revisione	
△	DATA1	REV1	
△	DATA2	REV2	
△	DATA3	REV3	
△	DATA4	REV4	

Titolo
 ACUSTICA

Scala
 Tavola n°
002

Il Tecnico