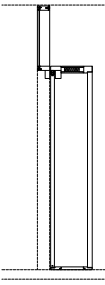
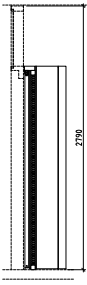


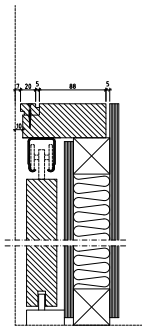
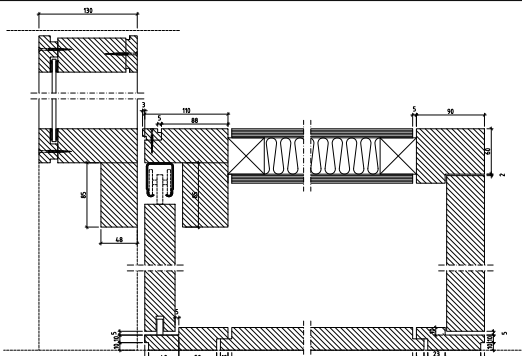
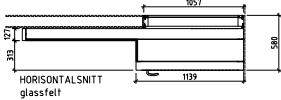
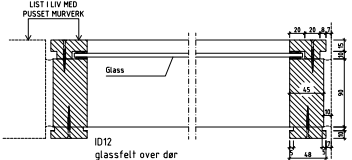
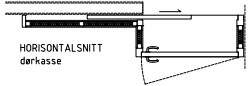
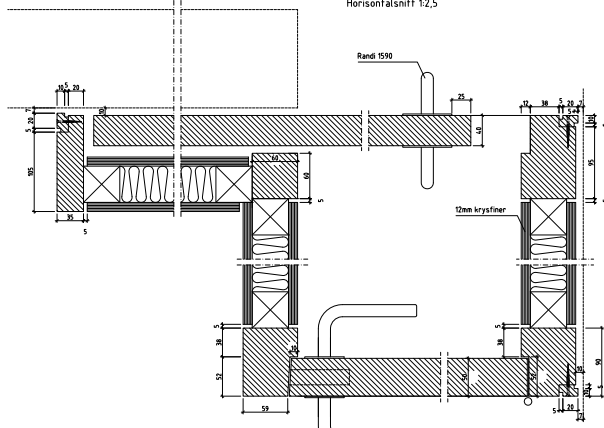
OPPRISS



VERTIKALSNIIT



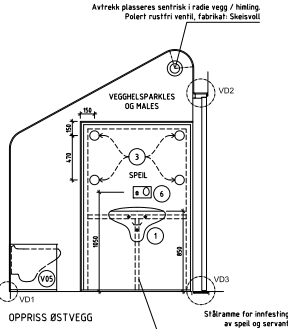
VERTIKALSNIIT

ID12 skyvedør
Vertikalsnitt 12,5ID12 slagdør
Vertikalsnitt 12,5HORIZONTALSNITT
glassfeltID12
glassfelt over dør
Horizontalsnitt 12,5HORIZONTALSNITT
dørkasseID10B
Horizontalsnitt 12,5

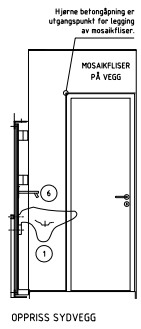
ID12	2-eltg. soverom
ROM / SONE	Innderdør, sammenbygget skyvedør og slagdør, dørblad i sandwichkonstruksjon belagt med treliner.
TYPE	
HENGSLING	Høyre
HENGSELER	Rustfrie
OVERFLATE	Malt, Hvit oljemaling
VRIIDER	TrioVing VRI116 og Zstk Randi 1590
LÅSKASSE	TrioVing 2014
SKILT	TrioVing SK2501 og SK2601
FORINGER	Se detalj
TERSKEL	Se detalj
MERKNAD	

NB! KONTROLLMÅLES FOR PRODUKSJON

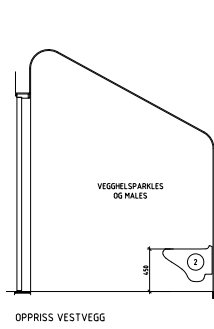
Rev. / Dato		Rev. / Dato	
BOLIG HOLTET / LARSEN		SKJEMA INNVENDIGE DØRER	
C-V Helsestikk, arkitekt		ID12	
Sofiesgt 70, 0168 Oslo		01.1912.5	
Prosjekt nr. 100		2019-08-20	
Rev. / Dato		Rev. / Dato	
A-14, 245			



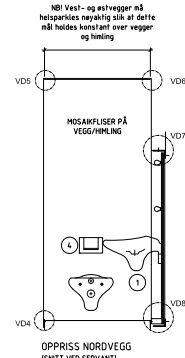
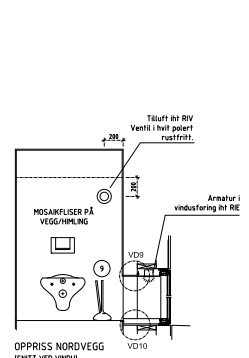
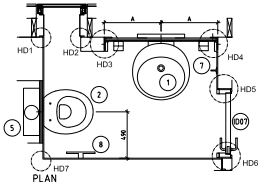
OPPRISS ØSTVEGG



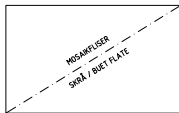
OPPRISS SYDVEGG



OPPRISS VESTVEGG

OPPRISS NORDVEGG
(SNITT VED SERVANT)OPPRISS NORDVEGG
(SNITT VED VINDU)

MÅLESTOKK 1:20

MOSAIFLISER
SERV. / HILT FLATE

- 1) Servant "Vittra Istanbul 006/175", hvit, (4250-003-0016)
- 2) Toilettast "Vittra Istanbul 022/175", hvit, (4264-003-0075)
- 3) Armatur i speil: Ife electric "Opus 100/H100", hvit sokkel
- 4) Splyknapp: Geberit TAMGO, Blankforkrommet, 115.740.XX.1 For frontbetjening av sisterner
- 5) Geberit Duofix el. filisv. innfelt, fontbetjent
- 6) Servantbatteri "Vittra Istanbul 061/175 (48004)" Sjekk funksjon
- 7) Knagg Vittra Istanbul 091/175 (48003)
- 8) Skulleholder Vittra Istanbul 099/175 (48001)
- 9) WC-bæst Vittra Istanbul 101/175 (48007)

ØYEBIS
Mosaikfliser fabrikk "Bisazza" type "Springro Nero, Modul B" eller annet mønster Konf. To- U)
fuges med Hipsaset Bisazza fugemasse.
Maling på vegger: Johnsen & Son Akerly, farge: avkales, ref ark. Gansdal N
Alle elastiske fuger med grå fugemasse
Detaljer se A-18.11 og A-18.12
Skema speil se A-18.13

A3-HALV MÅLESTOKK

Rev. / Dato		Rev. / Dato	
BOLIG HOLTET / LARSEN		Skjema WC 1. etg	
C-V Helsestikk, arkitekt		Oppriss og oversikt	
Sofiesgt 70, 0168 Oslo		01.1912.5	
Prosjekt nr. 100		2019-08-20	
Rev. / Dato		Rev. / Dato	
A-18.10			