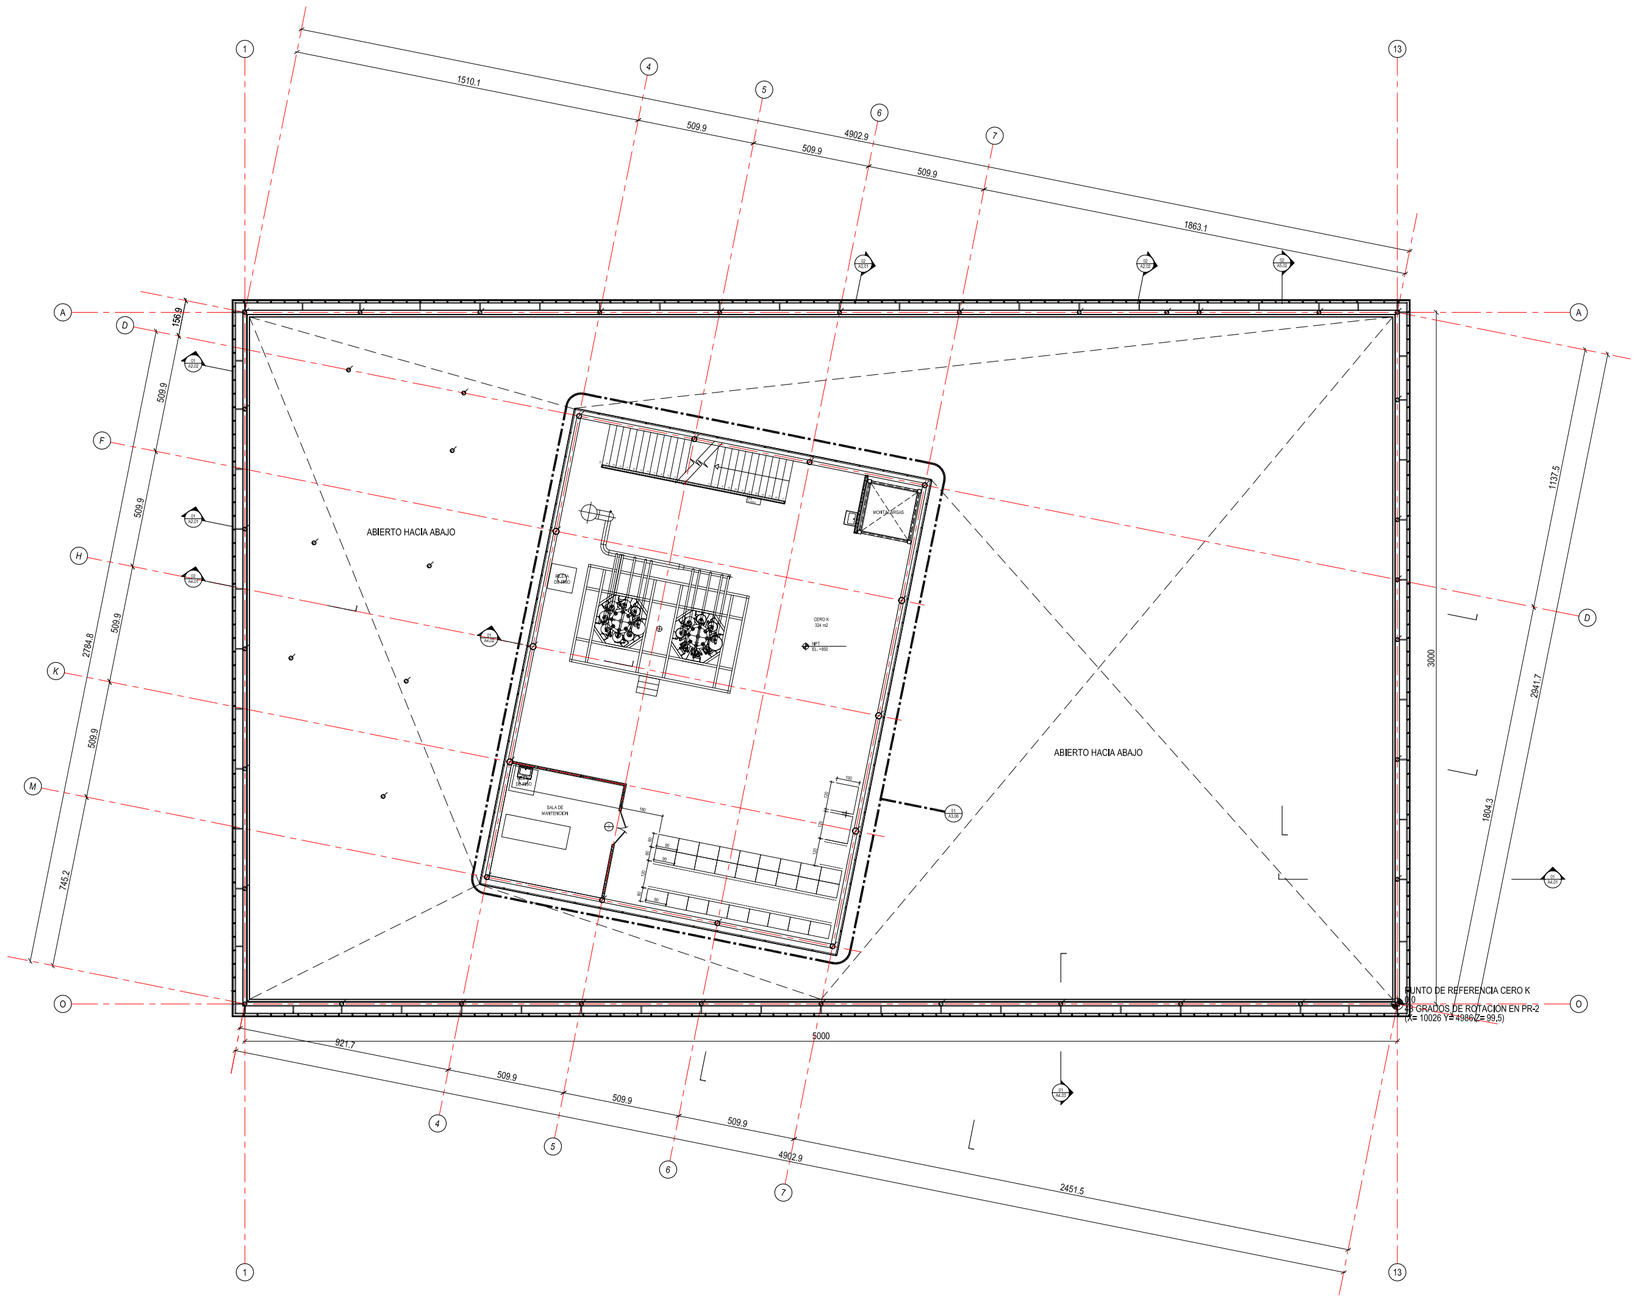

PLANTA 3er PISO, LABORATORIO CERO K 01

1:100