




**PIANTA SCALA 1:50**

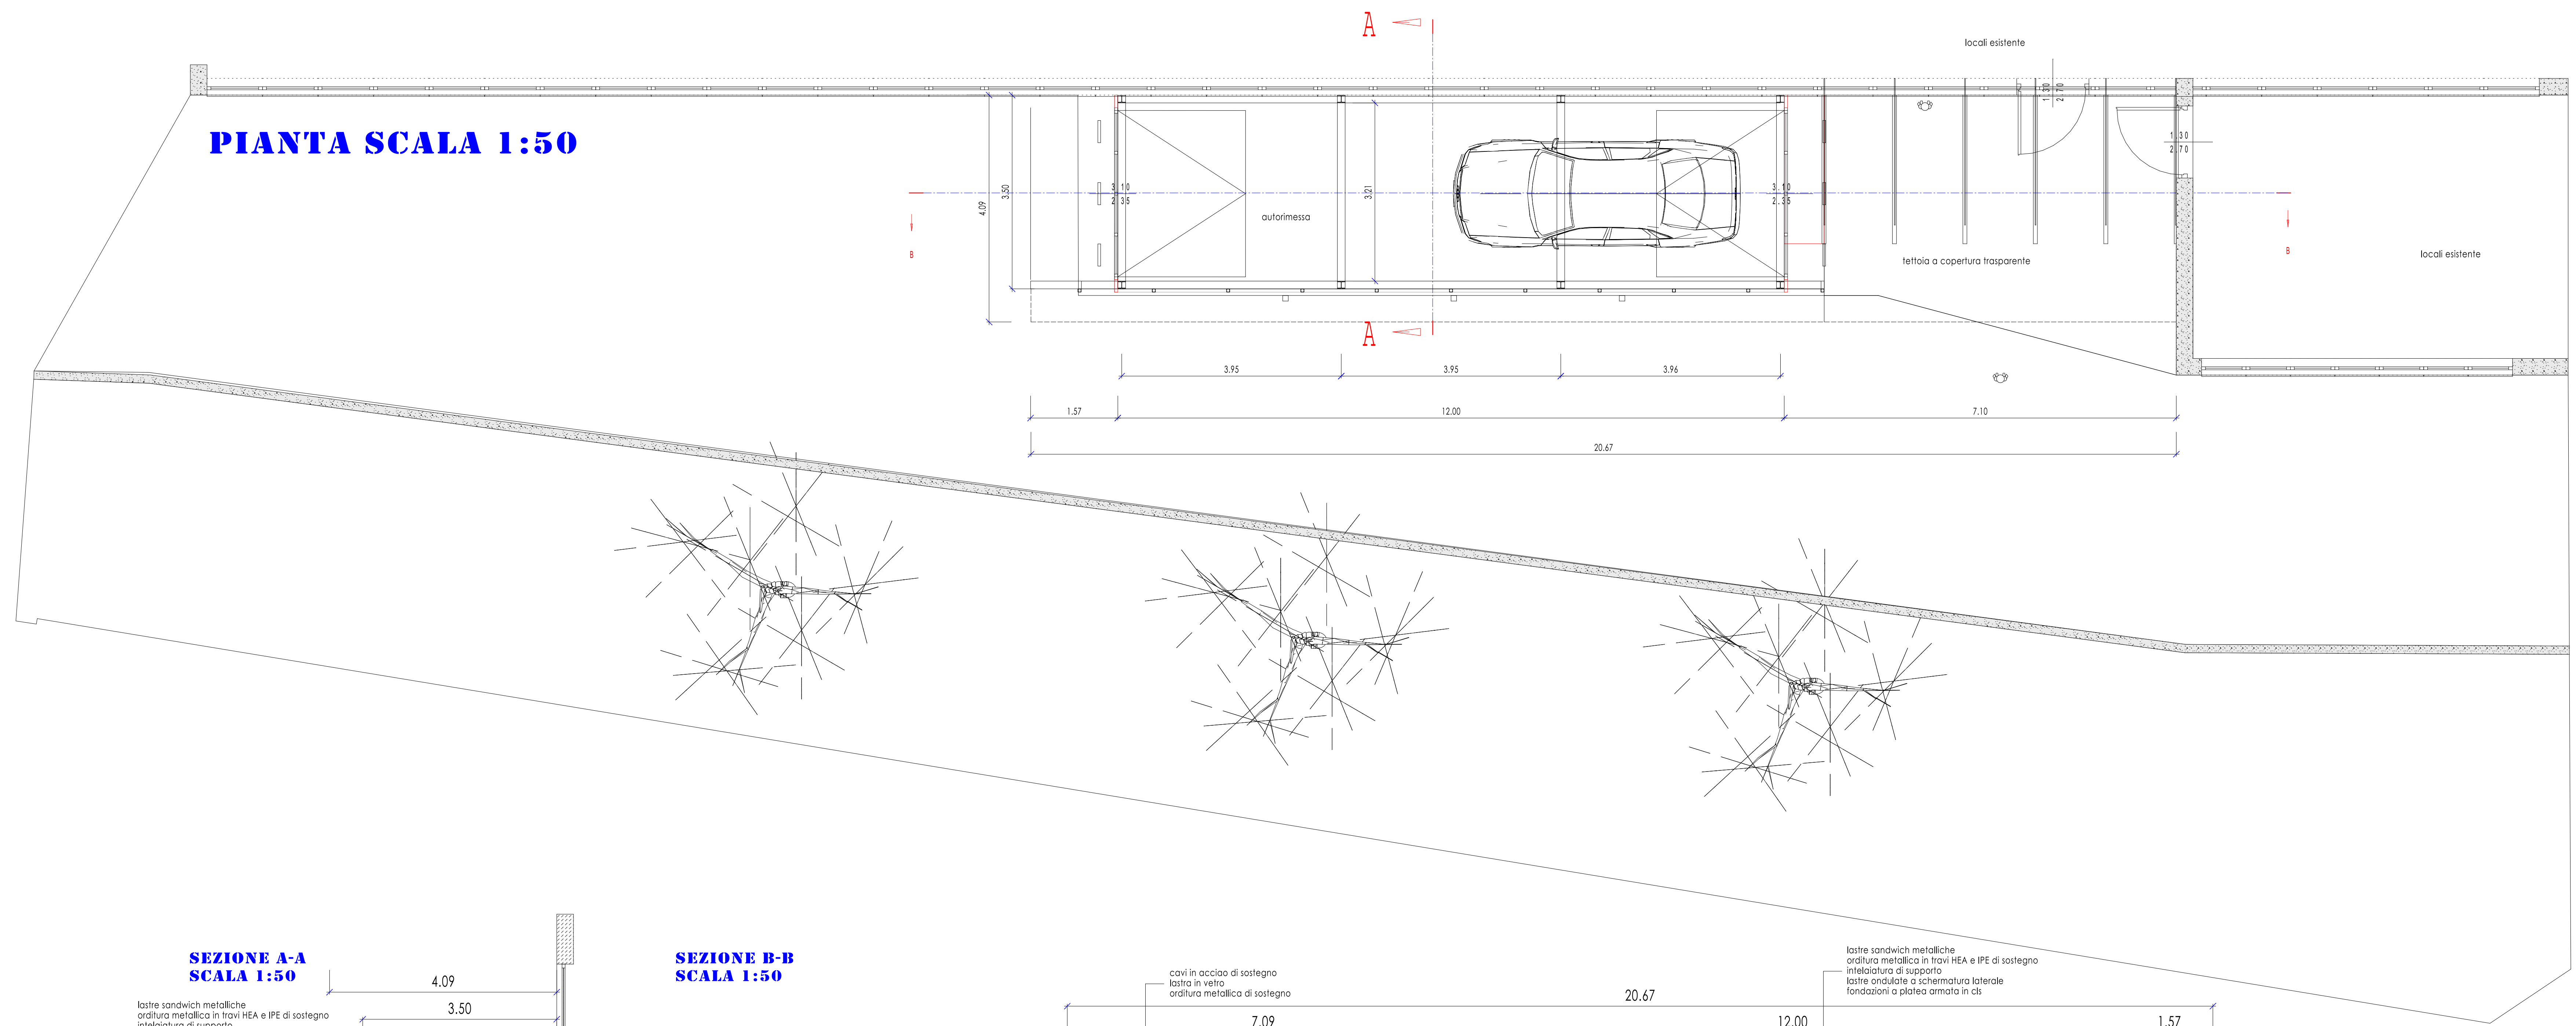


**SEZIONE A-A  
SCALA 1:50**

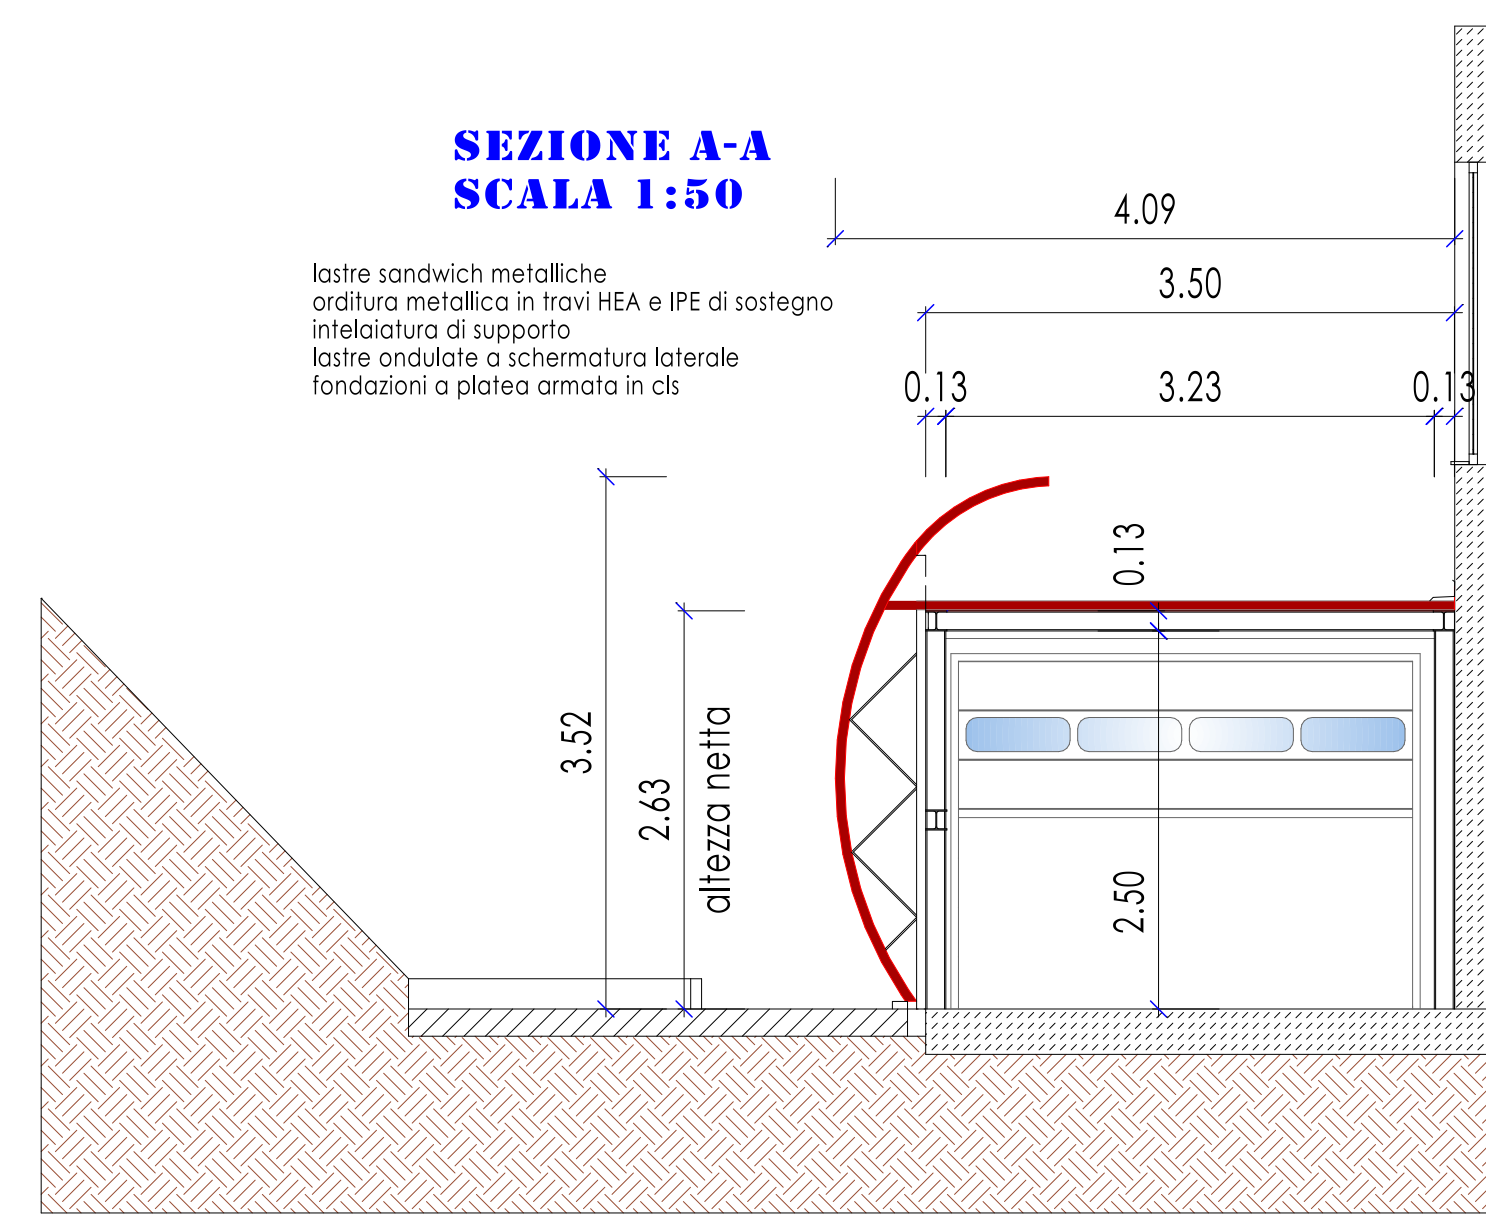


**SEZIONE B-B  
SCALA 1:50**

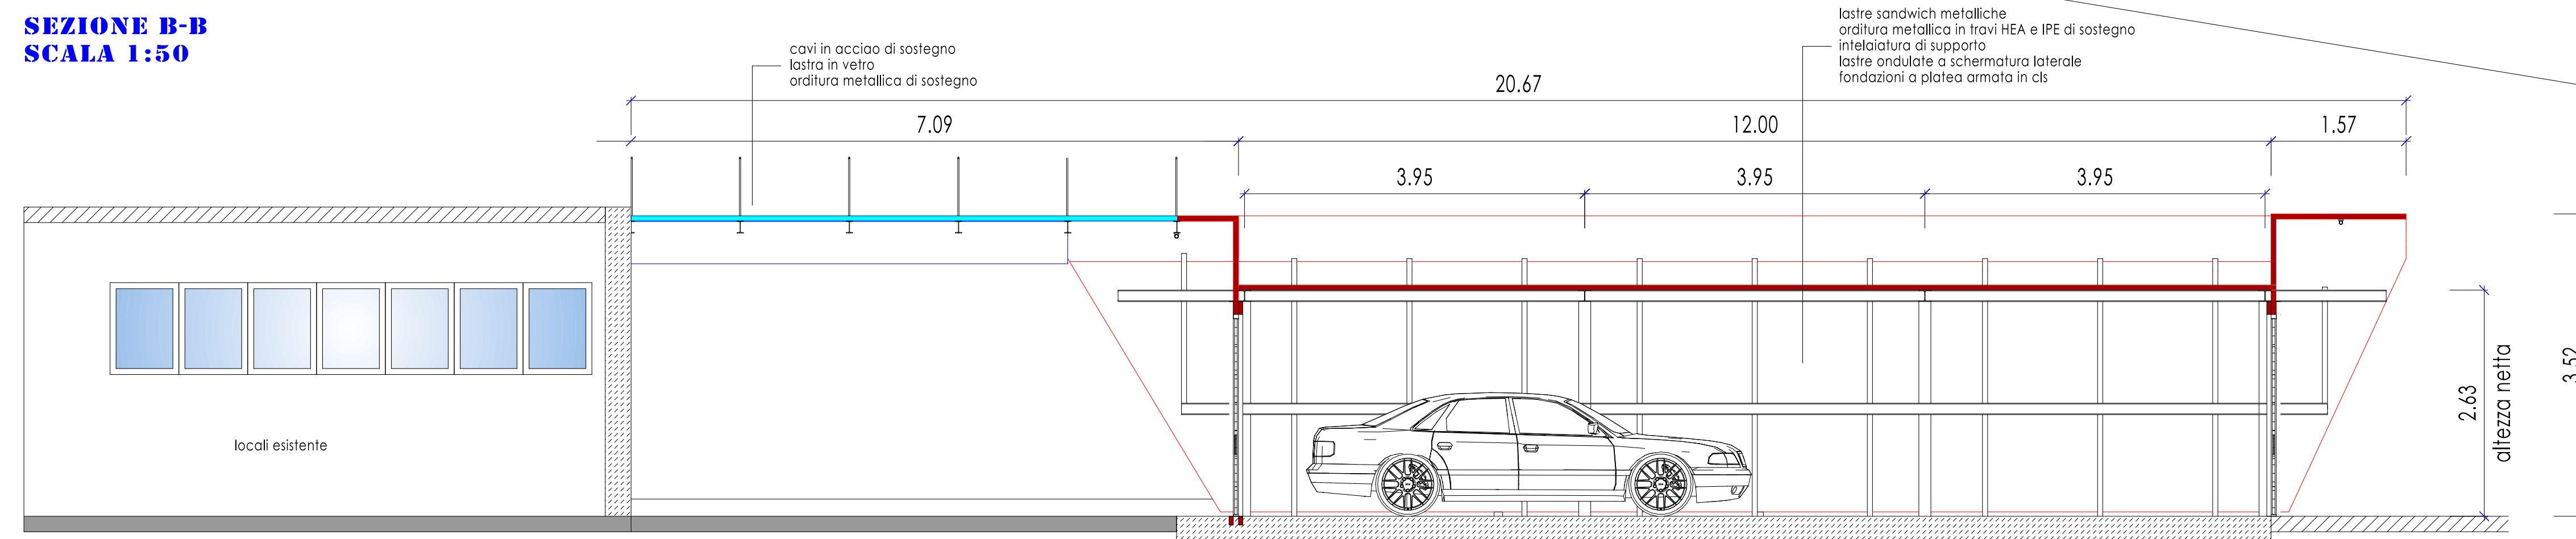


**PROSPETTO NORD  
SCALA 1:100**

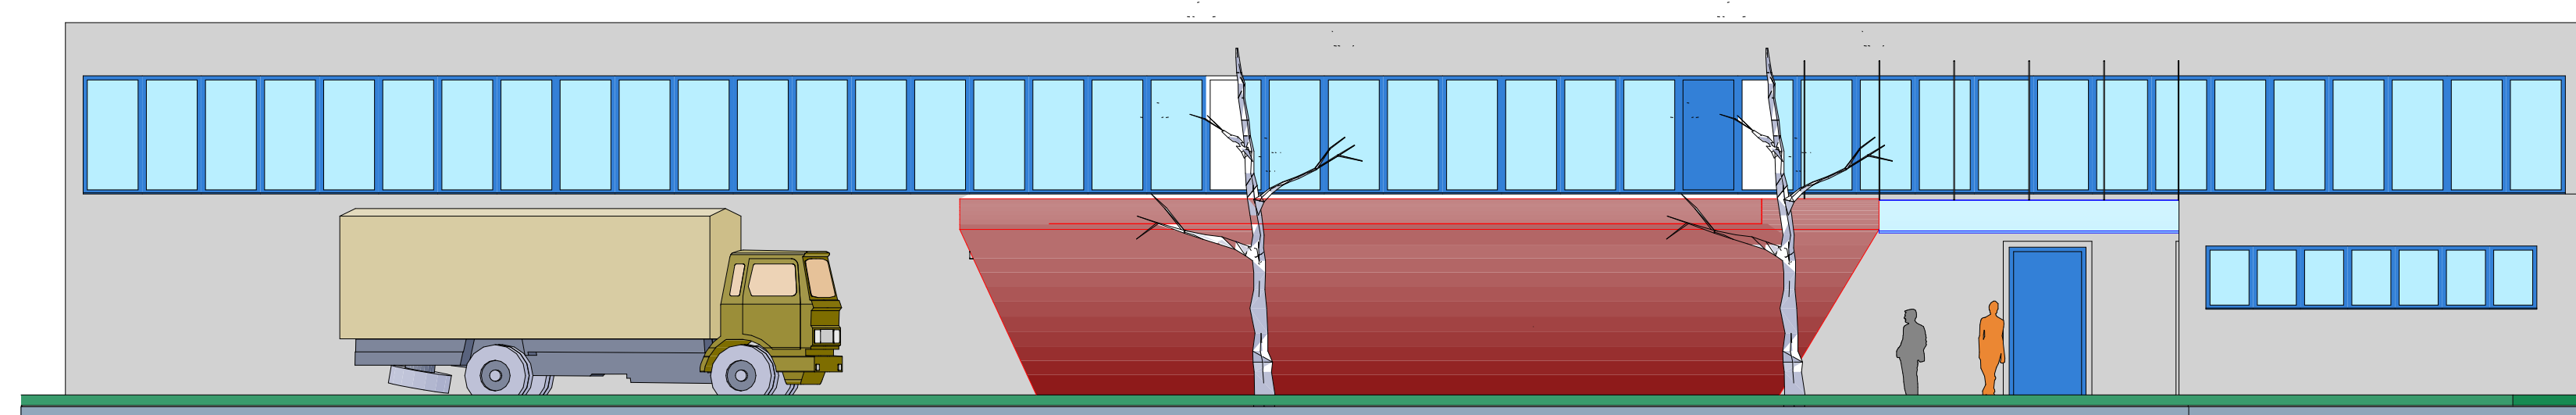

**PROSPETTO EST**

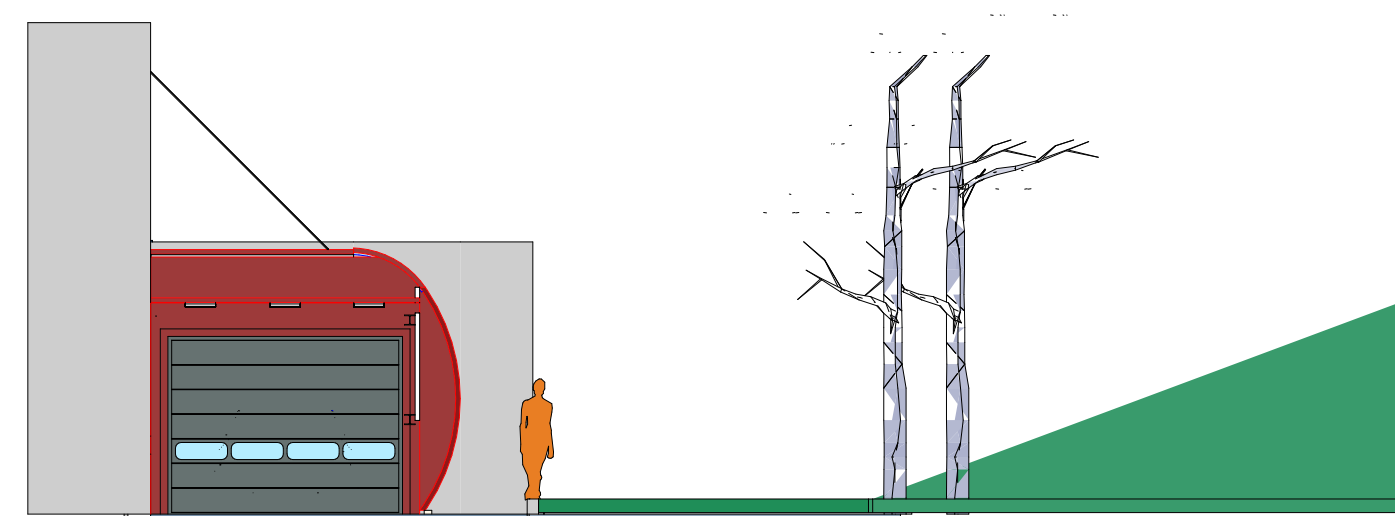


**ASSONOMETRIA**

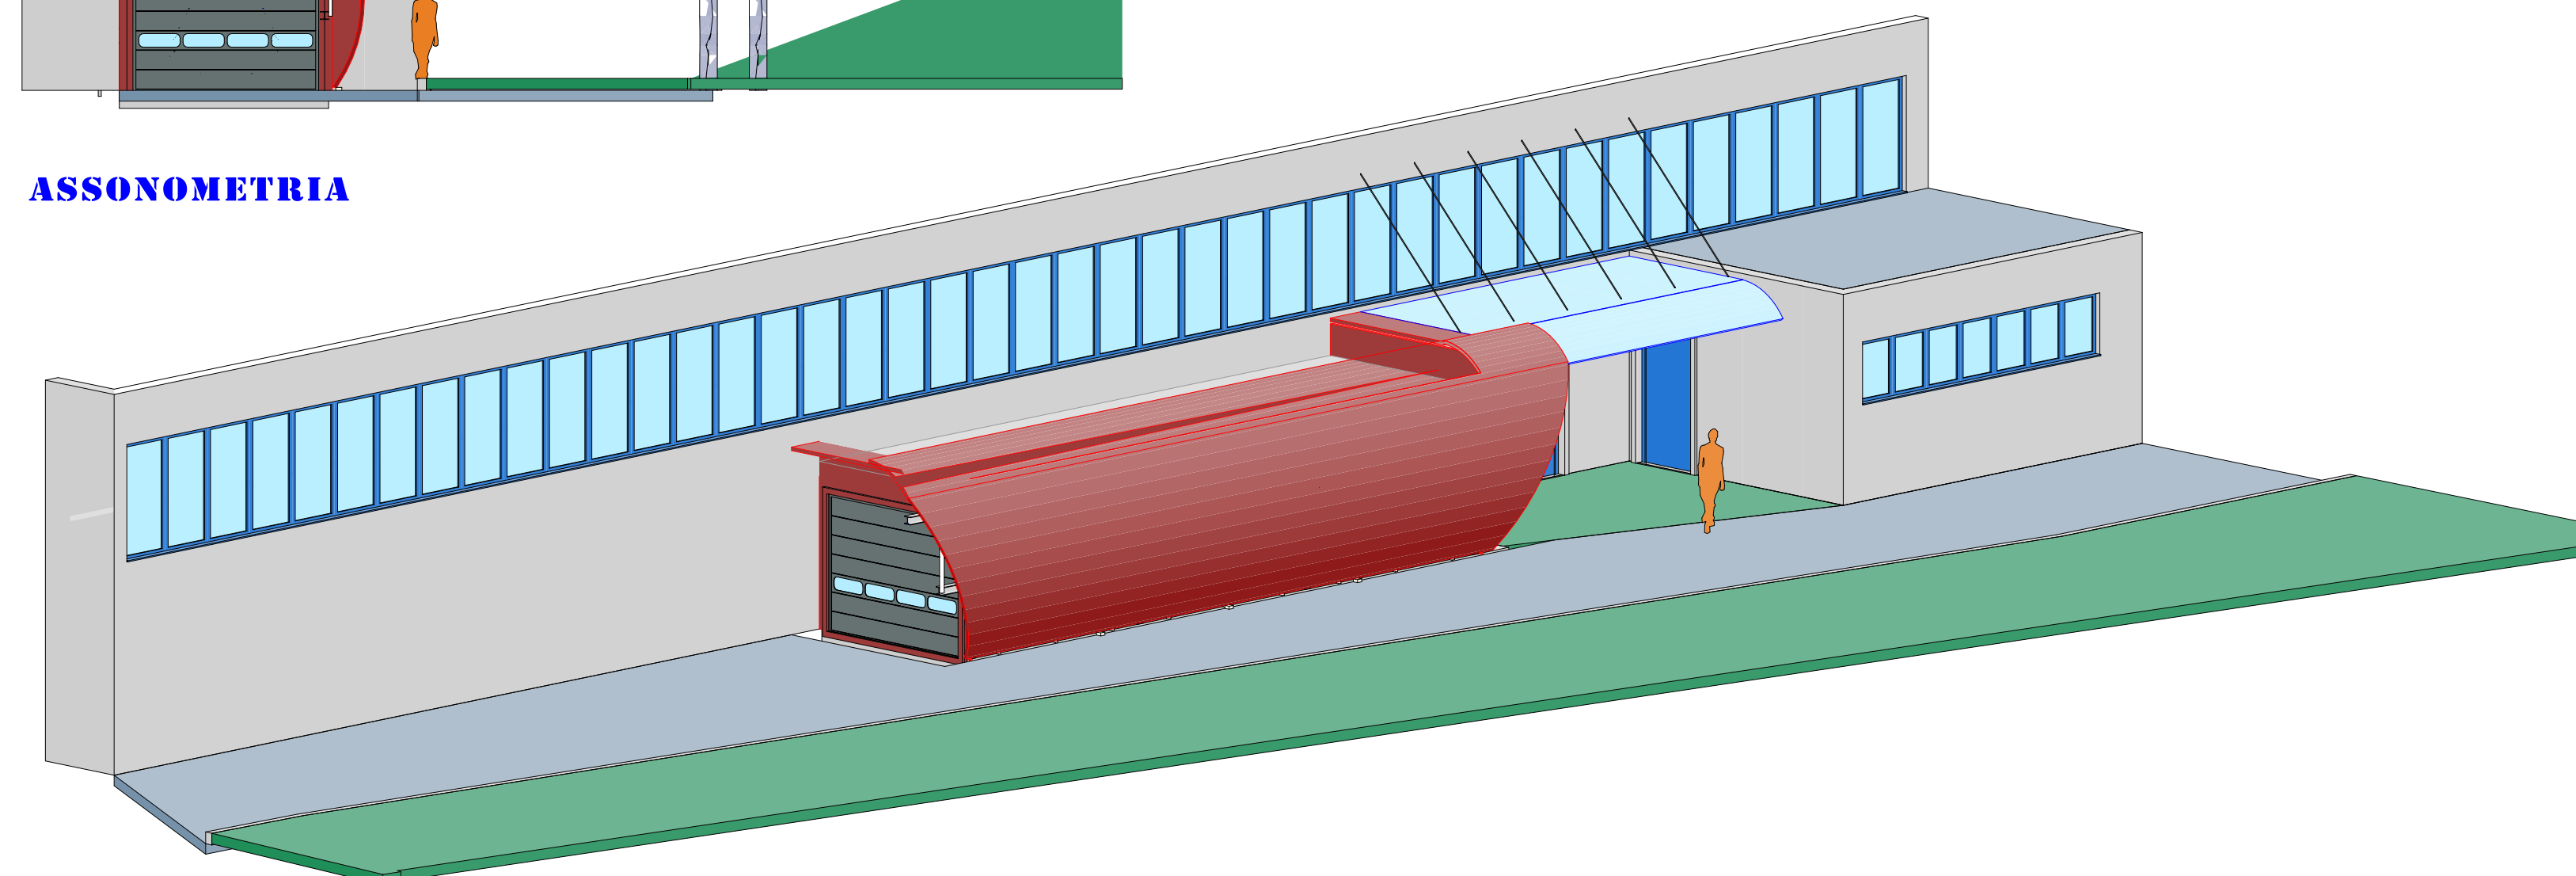


**SIMULAZIONE FOTOREALISTICA 01**



**SIMULAZIONE FOTOREALISTICA 02**

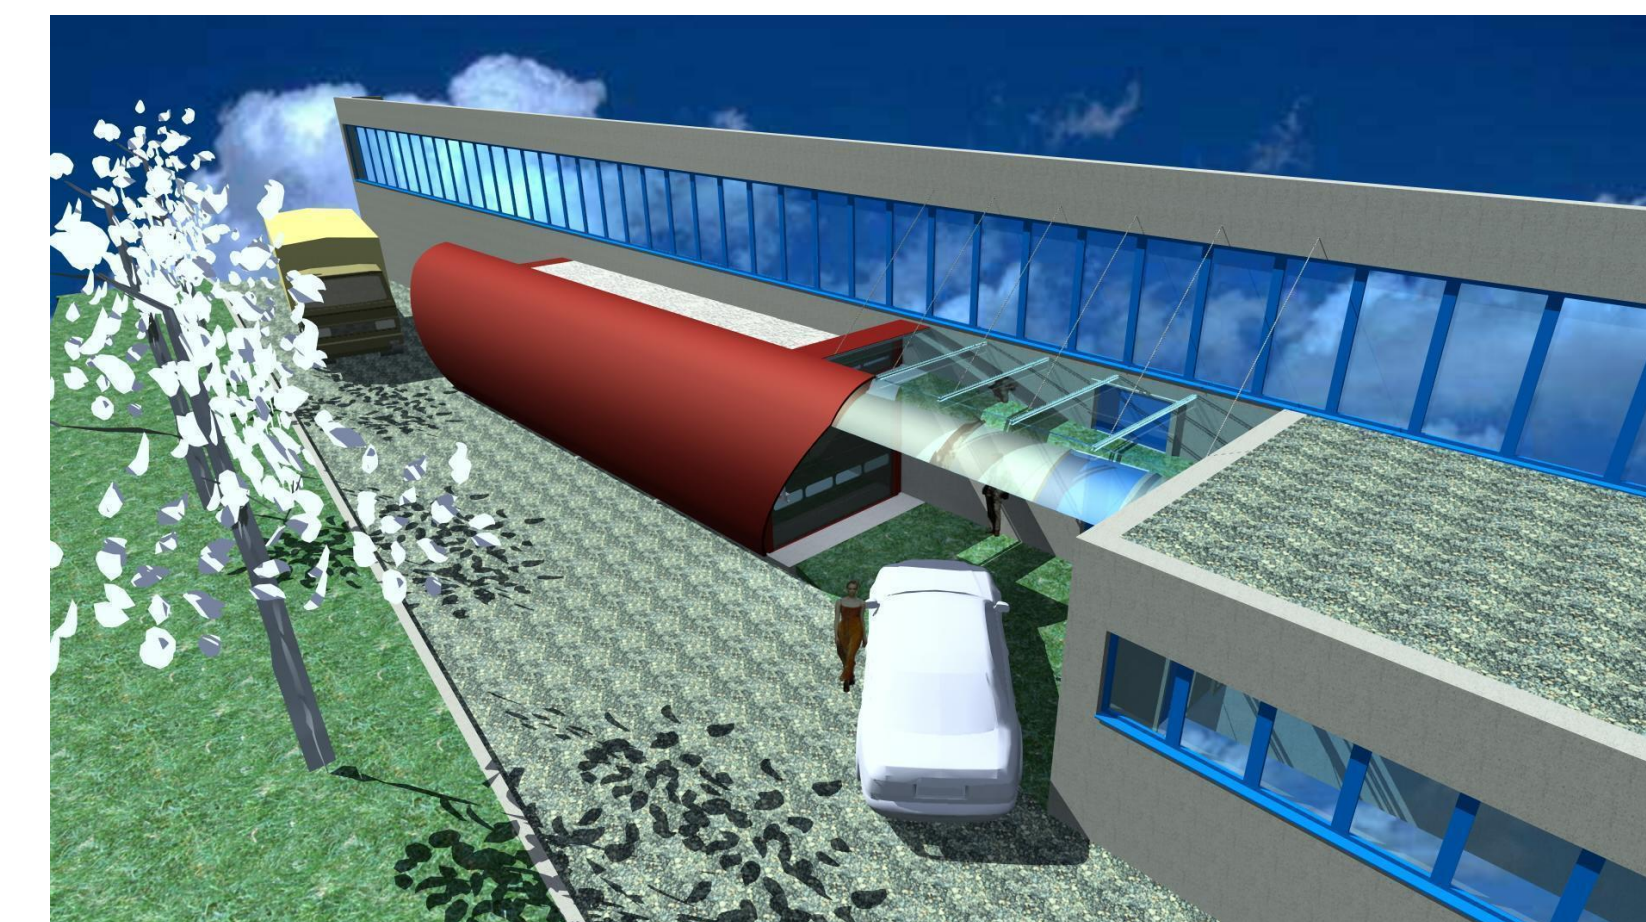

Studio tecnico  
**BALDO** geometra **CLAUDIO**  
 via Brescia, 16 25077 Roè Volciano BS  
 tel. 0366281168 fax 036644885  
 e-mail info@studiodbaldo.com  
 p.iva:0808960981 c.f.:810CLD58R19Z1333 Coll.Geom. 85 n. 3081

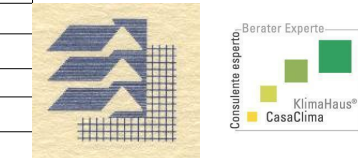

Brescia

prov.:

Comune di: Calvogone di Riviera



oggetto:

numero	progetto	desc.	data	revisione	autografo	data
CO914	A	NC	P	10030	g m	b c
						luglio 2010
				01	documentazione	06
				02	pianta/sez/prosp	07
				03	planim.v. stereom.	08
				04		09
				05		10
						11
						12
						13
						14
						15