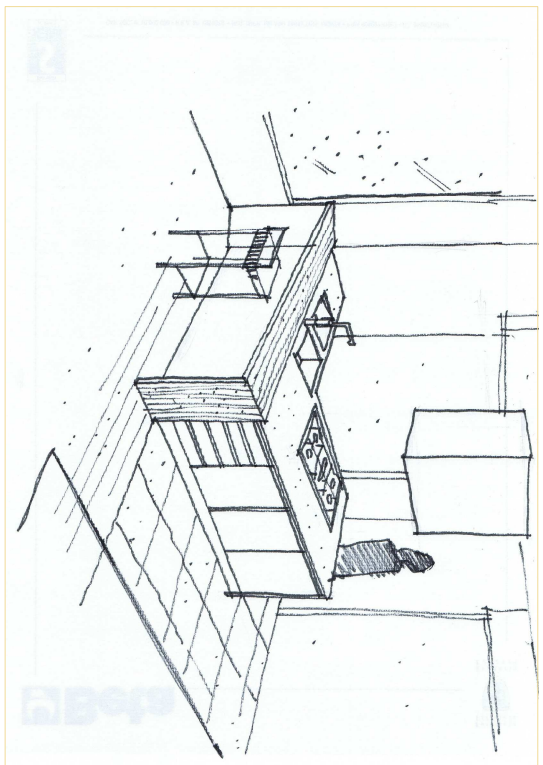

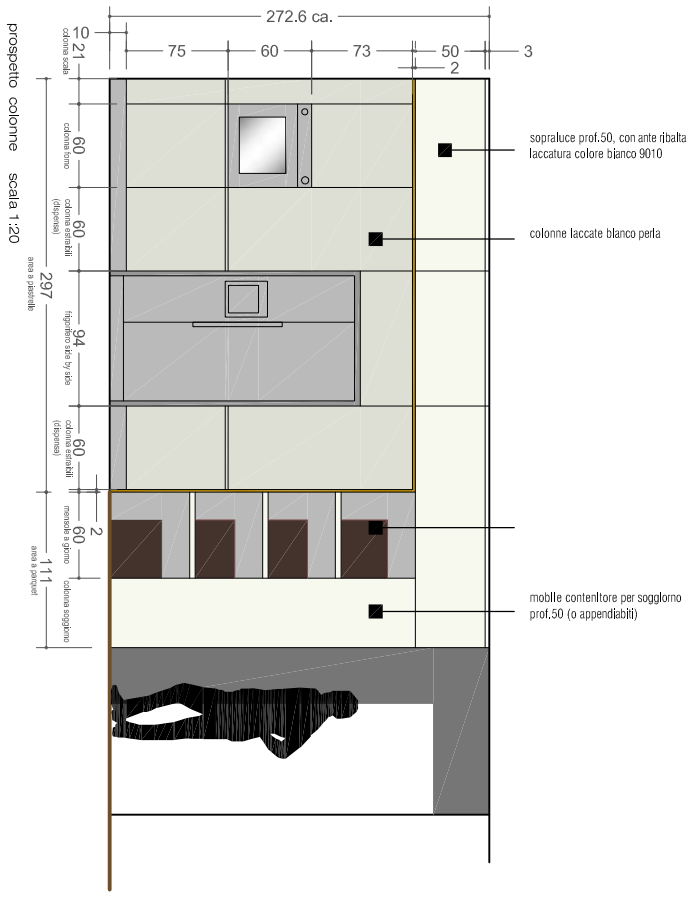
prospetto colonne scala 1:20
272.6 ca.
10
21
75
60
73
50
3
2
colonna scala
colonna forno
colonna estraibili (dispensa)
ripartitivo ante by side
colonna estraibili (dispensa)
mensole a giorno
colonna soggiorno
297
94
60
2
111
area a pavimento
area a parquet
sopraluce prof.50, con ante ribalta laccatura colore bianco 9010
colonne laccate bianco perla
mobile contenitore per soggiorno prof.50 (o appendiabiti)

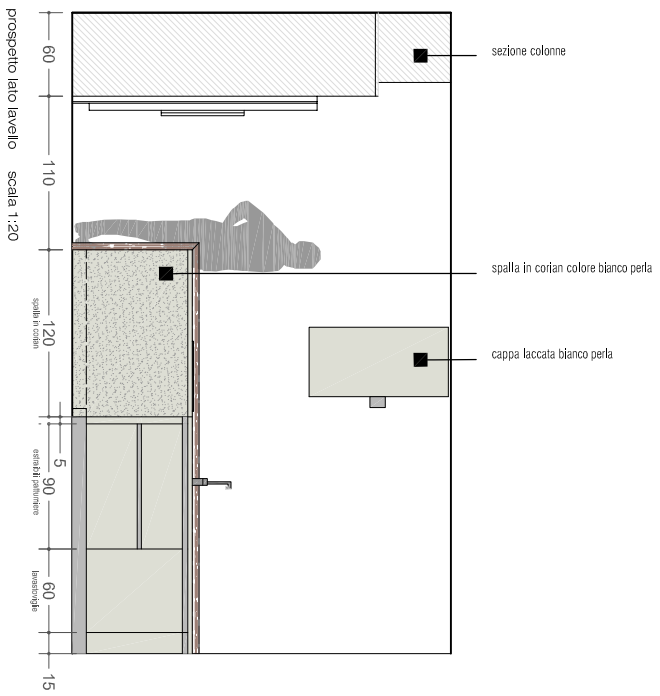
prospetto lato lavello scala 1:20
60
110
120
5
90
60
15
spalla in corian
estraibili portapentole
lavastoviglie
sezione colonne
spalla in corian colore bianco perla
cappa laccata bianco perla

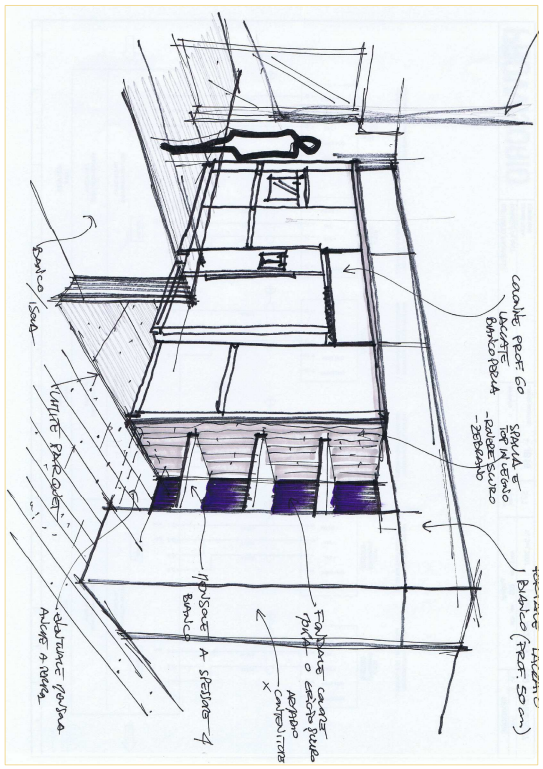

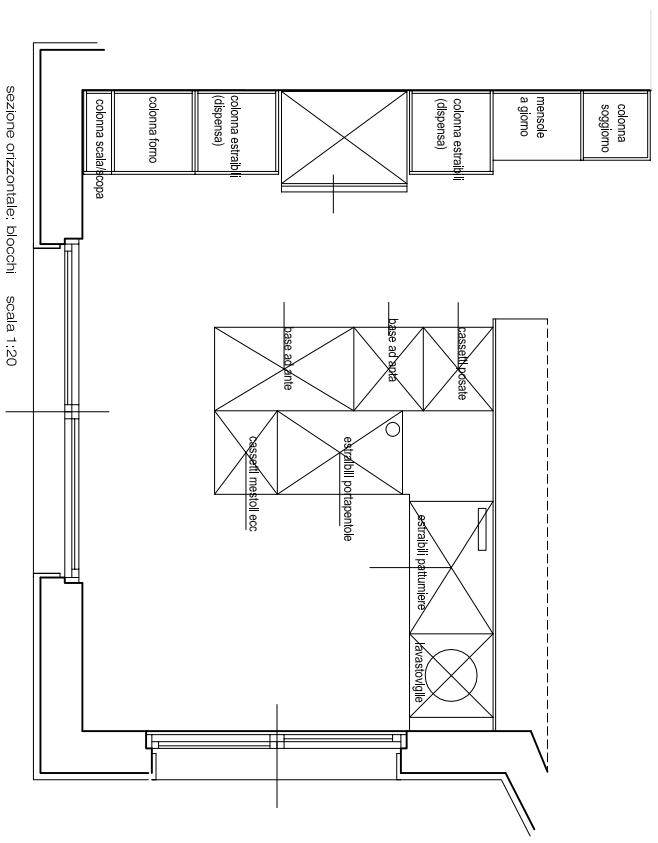
sezione orizzontale: blocchi scala 1:20
colonna soggiorno
mensole a giorno
colonna estraibili (dispensa)
colonna estraibili (dispensa)
colonna forno
colonna scala/dispensa
cassetti pensile
base ad anta
base ad anta
cassetti mestoli ecc
estraibili portapentole
estraibili pattumiere
lavastoviglie

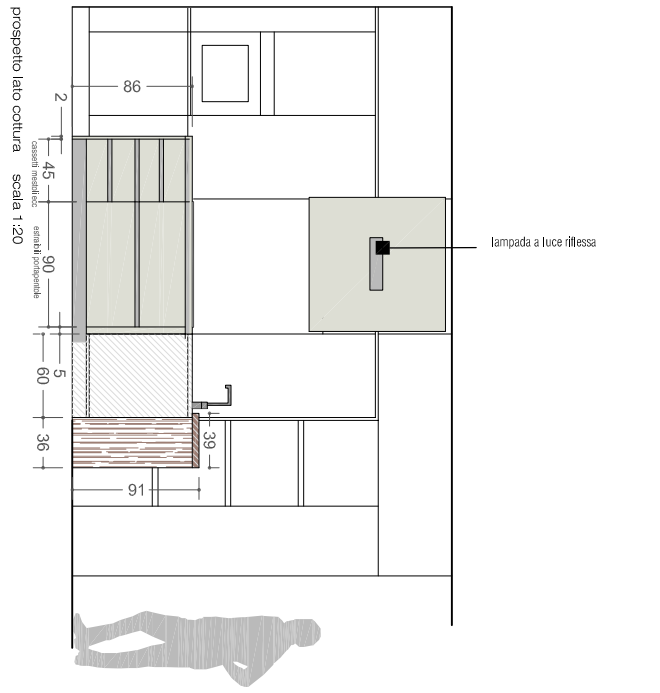
prospetto lato cottura scala 1:20
2
45
90
5
60
36
86
39
91
cassetti mestoli ecc
estraibili portapentole
lampada a luce riflessa

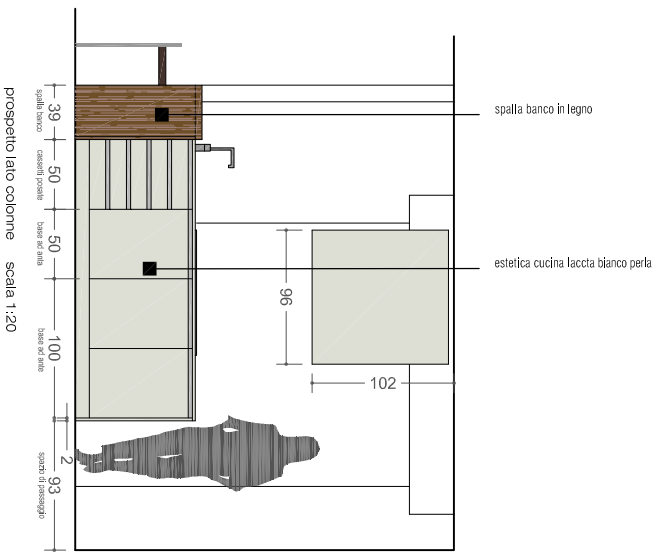
prospetto lato colonne scala 1:20
39
50
50
96
100
102
2
93
spalla banco
cassetti pensile
base ad anta
base ad anta
scorrevole di passaggio
spalla in legno
estetica cucina laccata bianco perla

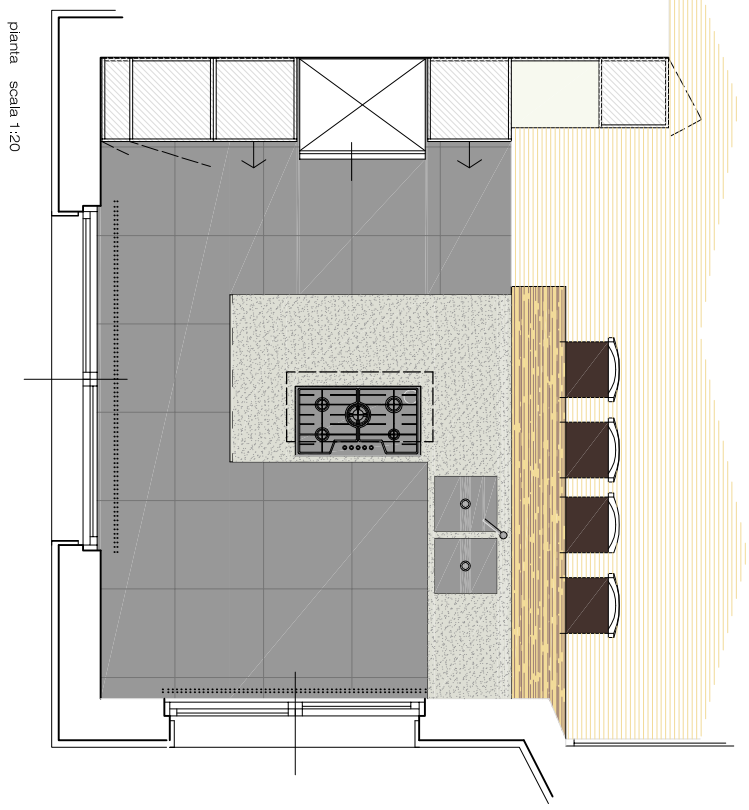
pianta scala 1:20

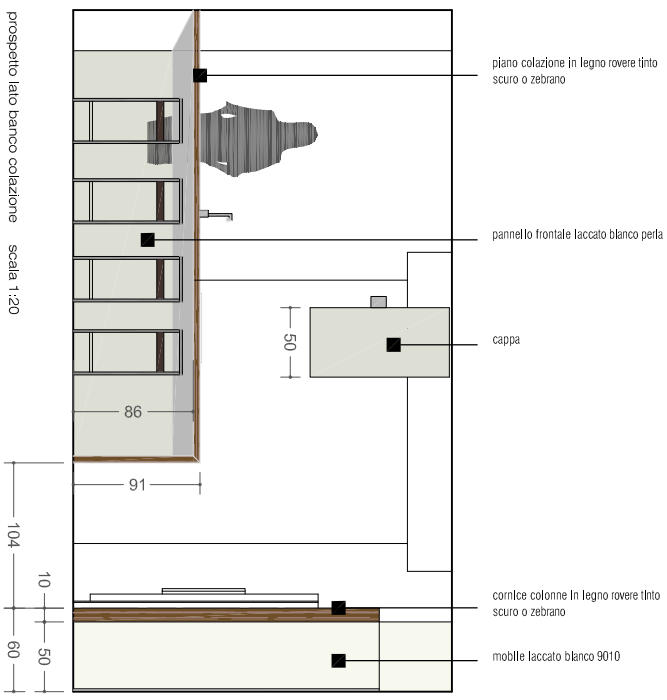
prospetto lato banco colazione scala 1:20
piano colazione in legno rovere tinto scuro o zebrano
pannello frontale laccato bianco perla
cappa
50
86
91
104
10
60
50
cornice colonne in legno rovere tinto scuro o zebrano
mobile laccato bianco 9010