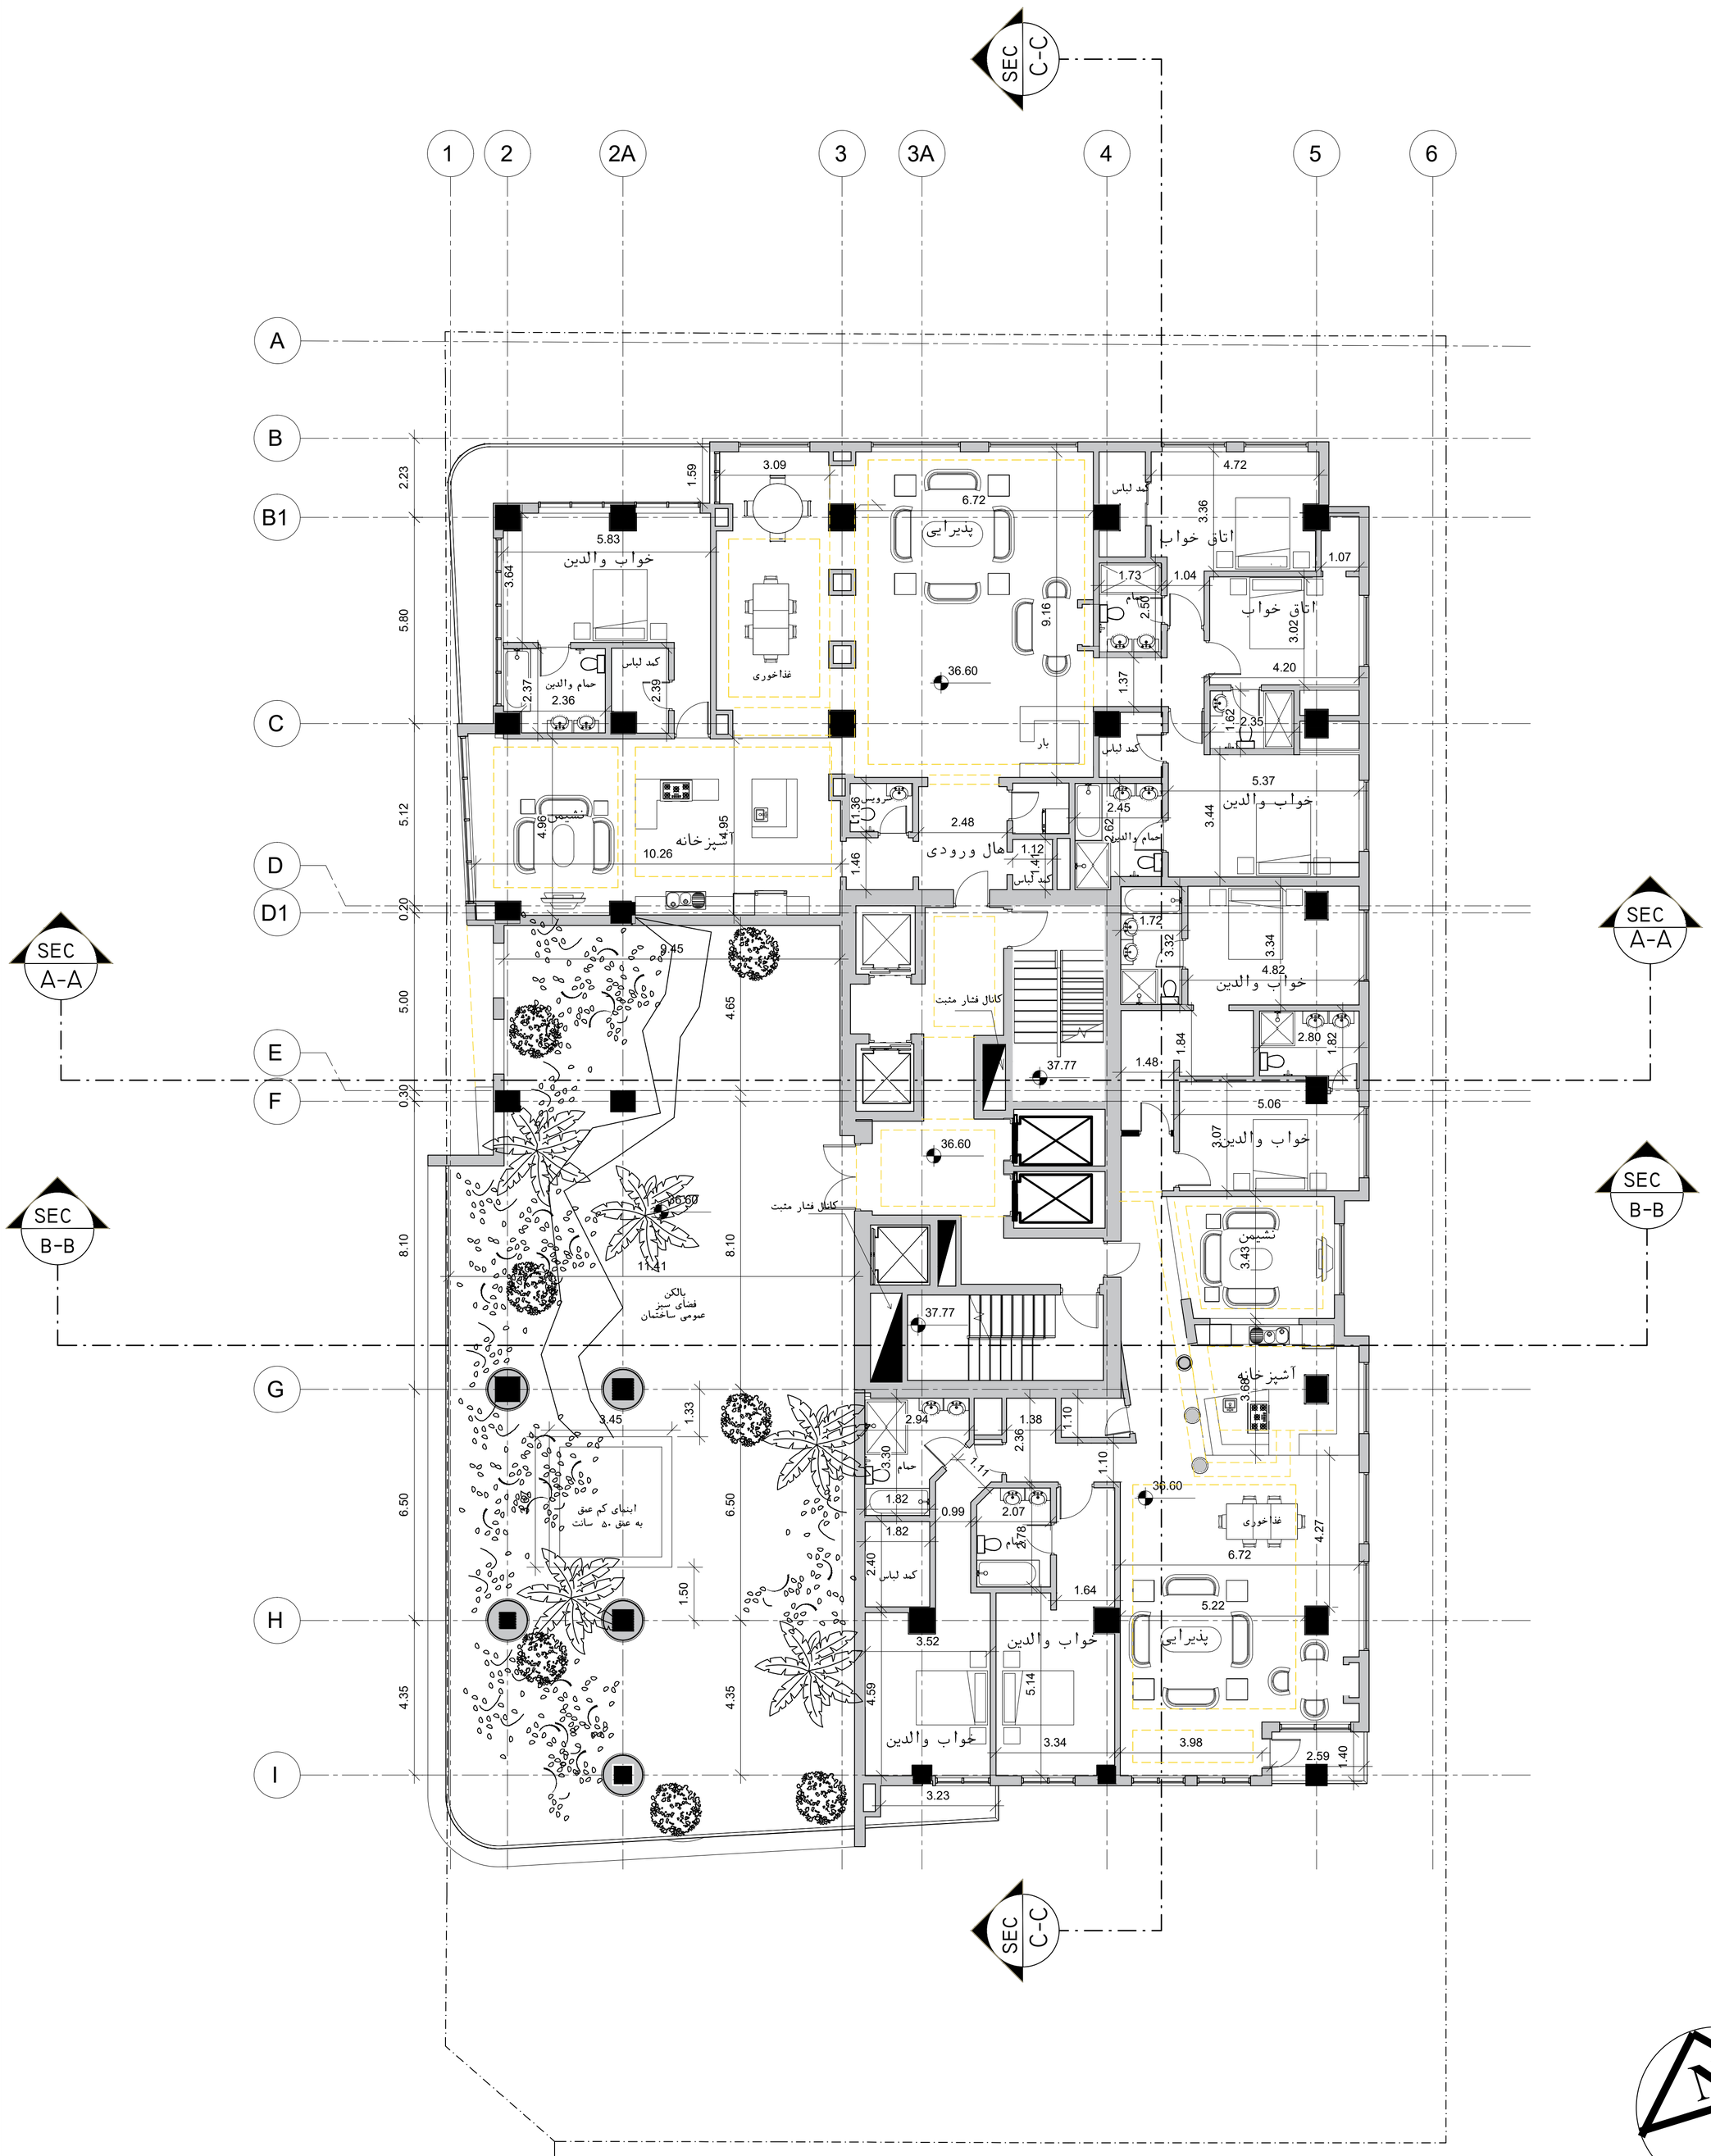

PLAN INFORMATION

TOTAL PARKING SPACE 135

9TH FLOOR PLAN

SCALE : 1/ 100

نقشـــــــه معماری

نام ملک :	نوع کاربری : مسکونی		نوع پروانه‌موردرخواست :تخریب‌ونوسازی
فهرداری منطقه : 2	شماره پرونده کامپیوتری : 20104633		مساحت زمین طبق سند : 1425
تراکم : %390	پلاک ثبتی : 118/537		مساحت‌زمین پس‌ازاصلاحی : 1425

مشخصات طراحان

نام شخص حقوقی ، دفتر مهندسی طراحی :	نام و نام خانوادگی :	مراتب از کار در شـــرکت قرار می گیرد	محل مهر و امضاء
شماره پروانه اشتغال ، مجوز دفتر مهندسی :	مهندس طراحی معماری		
محل مهر و امضاء شخص حقوقی ، دفتر مهندسی :	مهندس طراحی سازه		
	مهندس طراحی تاسیسات		
	مهندس طراحی برق		

این قسمت توسط سازمان تکمیل میشود

تاریخ تحویل نقشه :	محل نصب هولوگرام
شماره ردیف :	
کد کنترل کننده :	
امضاء :	
شماره نقشـــــه :	تـــاریخ :