


0 5 10
Escala gráfica .- E:1/200



PLANTA PRIMERA

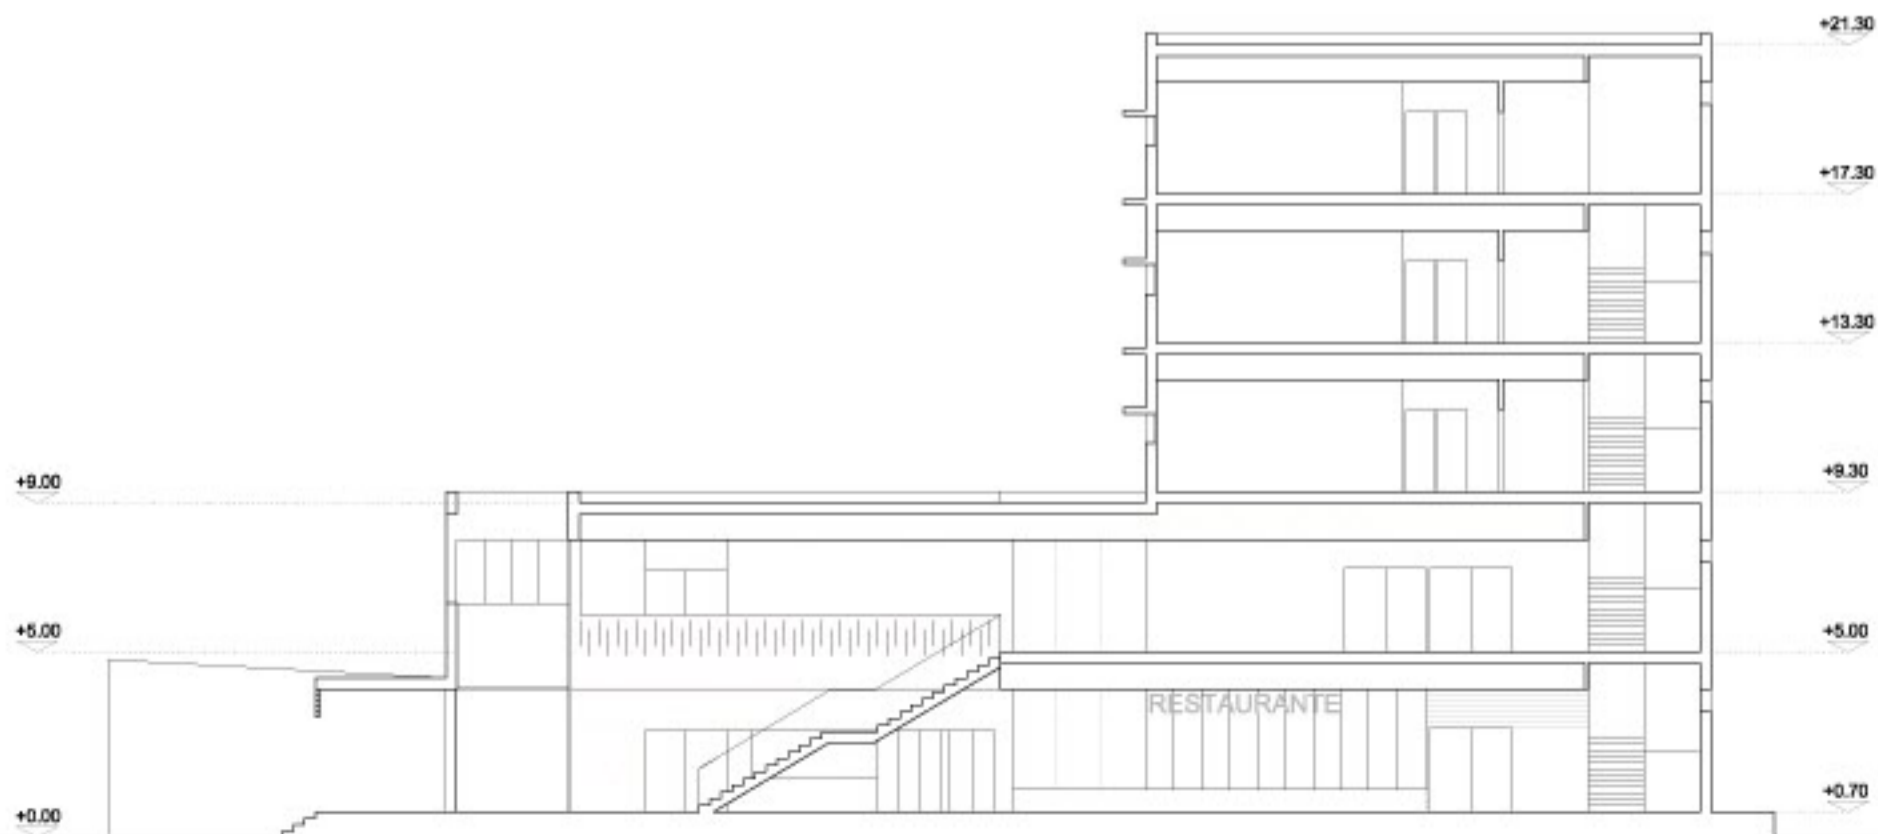

SECCIÓN POR VESTIBULO