
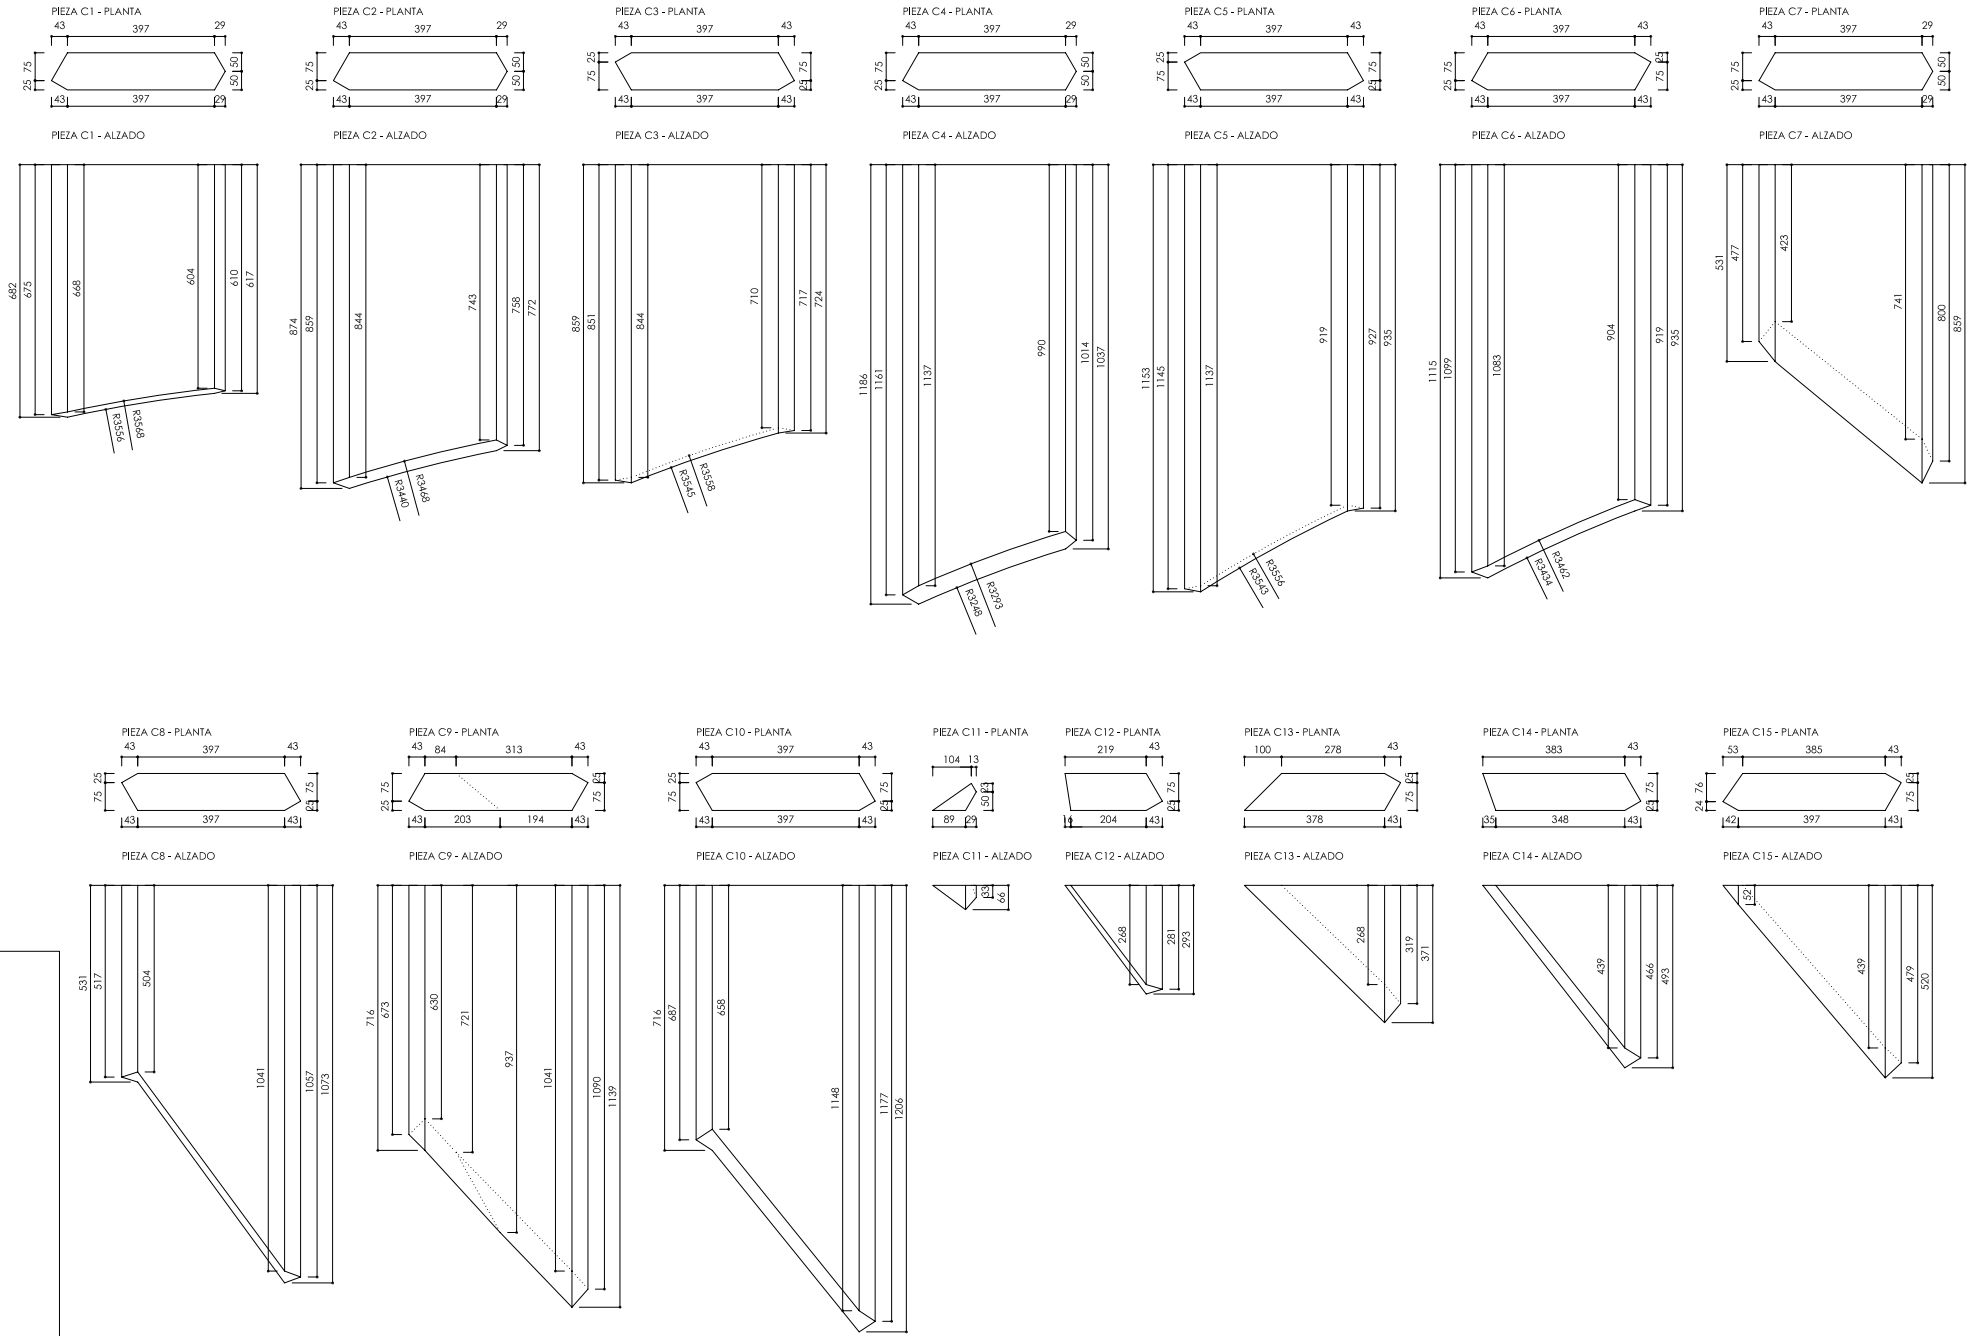


ESTRUCTURA Y CUPULA DE MADERA - PLANTA DESPIEZADA

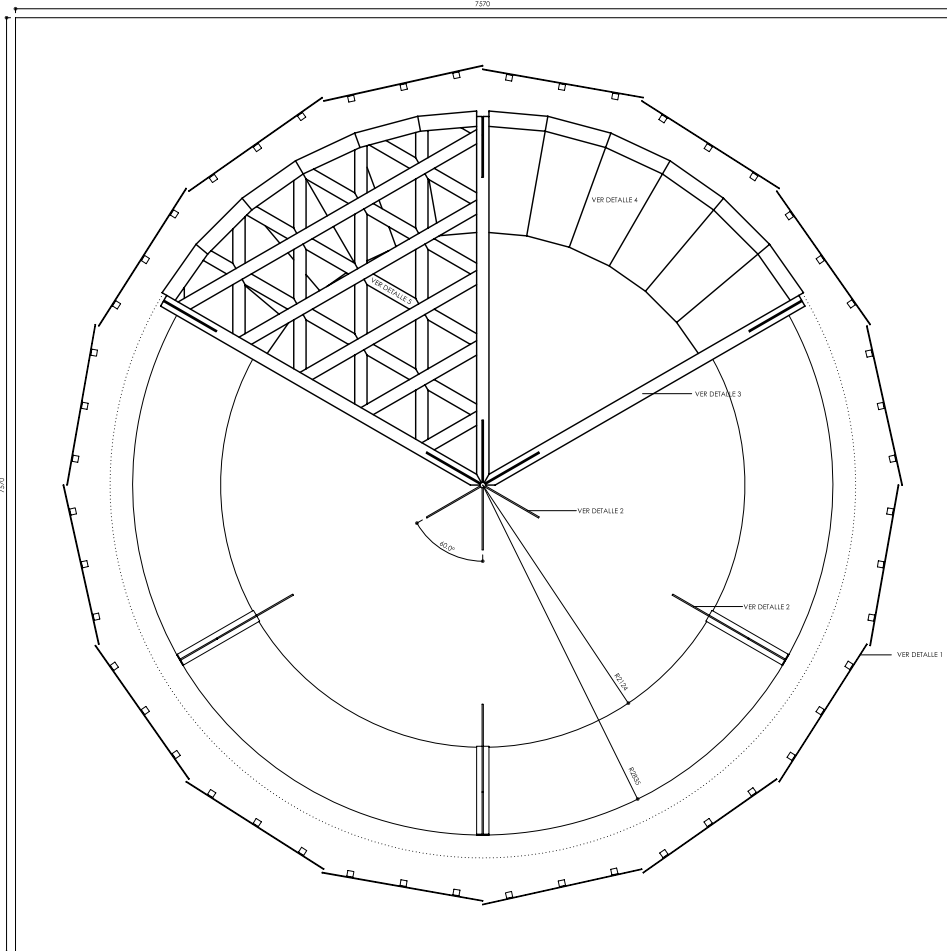

1. ENTARMADO DE TEKA CALAFATEADO (e=25mm; ancho listón=140mm)
2. BASTIDOR DE PINO L 105,50mm
3. JUNQUILLO DE TEKA CALAFATEADO L 50,25mm
4. JUNQUILLO DE PINO 25x25mm
5. TABLERO DE PINO LAMINADO EN TEKA AL EXTERIOR (e=25mm)
6. BASTIDOR DE TEKA CALAFATEADO 100x80mm
7. BASTIDOR DE TEKA 200x135mm
8. BASTIDOR DE TEKA 205x142mm
9. VIDRIO TEMPLADO 860x720mm (e=6mm) SUJETO MEDIANTE TORNILLOS
10. PERFIL DE ACERO L 50,4mm PARA FORMACION DE VIERTEAGUAS
11. BASTIDOR DE TEKA CALAFATEADO 200x140mm
12. ENRASTRELADO DE PINO 30x30mm
13. ENRASTRELADO DE PINO 120x100mm
14. PRESILLA DE ACERO L 50,4mm (ancho=50mm) PARA FIJACION DE VIDRIO
15. VIDRIO TEMPLADO 1321x240mm (e=6mm) SUJETO MEDIANTE TORNILLOS
16. PLETINA DE ACERO (e=10mm)
17. PERFIL DE ACERO HUECO REDONDO Ø 50,4mm