


TOTAL LAMAS DE CADA TIPO:	j	k	l	m	n	ñ	o	p	q
A 1	1	4	2	7	6	4	2	5	5
A 2	11	11	11	11	19	13	8	7	10
A 3	10	9	11	11	17	9	12	8	8
A 4	5	7	6	7	8	9	11	4	5
C 1	3	2	4	2	6	6	6	5	4
C 2	7	12	8	17	17	13	13	10	7
C 3	6	8	8	16	15	17	10	13	8
C 4	4	3	13	4	18	6	8	4	5

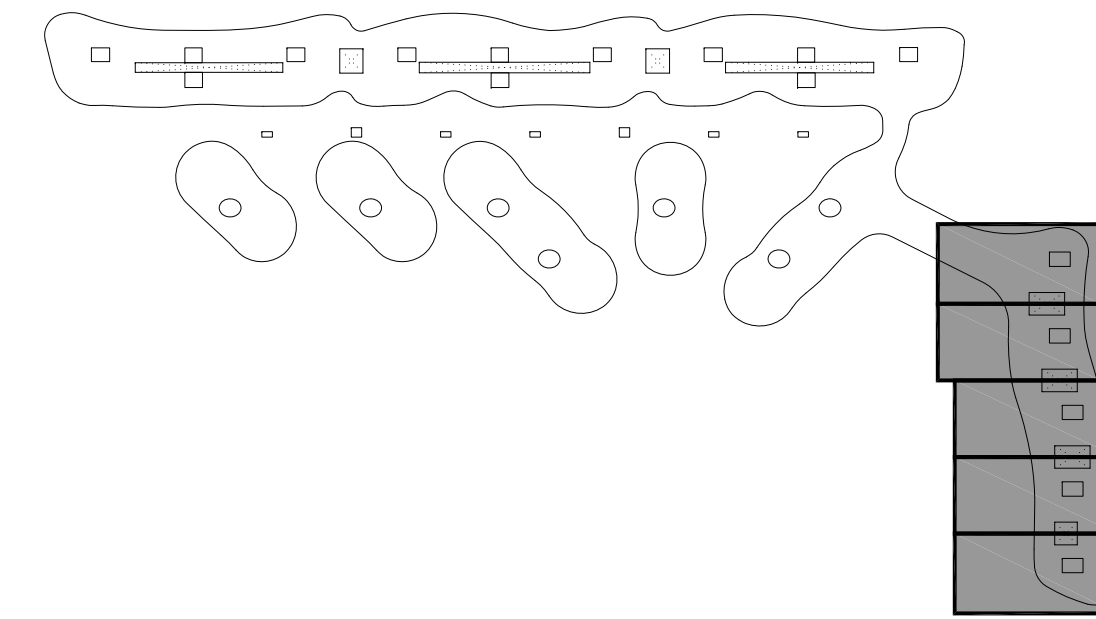

TOTAL LAMAS : ACTUR: 72 TIPOS DE LAMAS (602 lamas)

TABLA 1
● PRIMER DÍGITO : CODIGO LETRA MAYÚSCULA (LONGITUD DE LAMA) :

DESCRIPCION LOCALIZACION DE LAMAS	DIMENSIONES	ESQUEMAS GRAFICOS	ANTIGUA NOMENCLATURA
(A) CUERPO SUP (P02-PCUB)	CONSULTAR EN LOS PLANOS DE ALCANCE DE LAMAS POR EDIFICIOS		L1L1
(C) CUERPO INF A (P00-P02)			L3L2

*Orientación de lamas con respecto al plano de fachada enfrenteado a la lama en cada caso. En caso de discordancia prevalece lo indicado en plano de orientaciones de lama para cada edificio.

TABLA 3
● TERCER DÍGITO : CODIGO LETRA MINÚSCULA (COLOR LAMA) :
INTENSIDAD

INTENSIDAD	GAMA COLOR ACTUR:	color bastidor:	color característico:
CIAN INTENSIDAD CLARA	j	RAL 5021	RAL 6027
	k	RAL 5021	RAL 5018
	l	RAL 5021	RAL 5020
AZUL INTENSIDAD MEDIA	m	RAL 5010	RAL 5014
	n	RAL 5010	RAL 5007
	ñ	RAL 5010	RAL 5003
MORADO INTENSIDAD OSCURA	o	RAL 4005	RAL 4009
	p	RAL 4005	RAL 4008
	q	RAL 4005	RAL 4007

ACTUR

12 COLORES PARA TODO EL EDIFICIO
3 COLORES BASTIDOR
9 COLORES CARACTERÍSTICOS
TODOS GAMA RAL (R5)

● CUARTO DÍGITO : GRADOS SEXAGESIMALES (ORIENTACION DE LAMA CON RESPECTO A PLANO DE FACHADA PERPENDICULAR A ELLA.)


PERMEABILIDAD DE LAMAS	1	2	3	4	ORIENTACION*
(A)	A 1	A 2	A 3	A 4	60°
(C)	C 1	C 2	C 3	C 4	60°

* Orientación de lamas con respecto al plano de fachada enfrenteado a la lama en cada caso. En caso de discordancia prevalece lo indicado en plano de orientaciones de lama para cada edificio.


TABLA 2

● SEGUNDO DÍGITO:
CODIGO NUMERICO (PERMEABILIDAD LAMAS) :
Válido para Ronda, Actur y Ebro.


- 1 lama ABIERTA
- 2 lama SEMIABIERTA
- 3 lama SEMICERRADA
- 4 lama SEMICERRADA

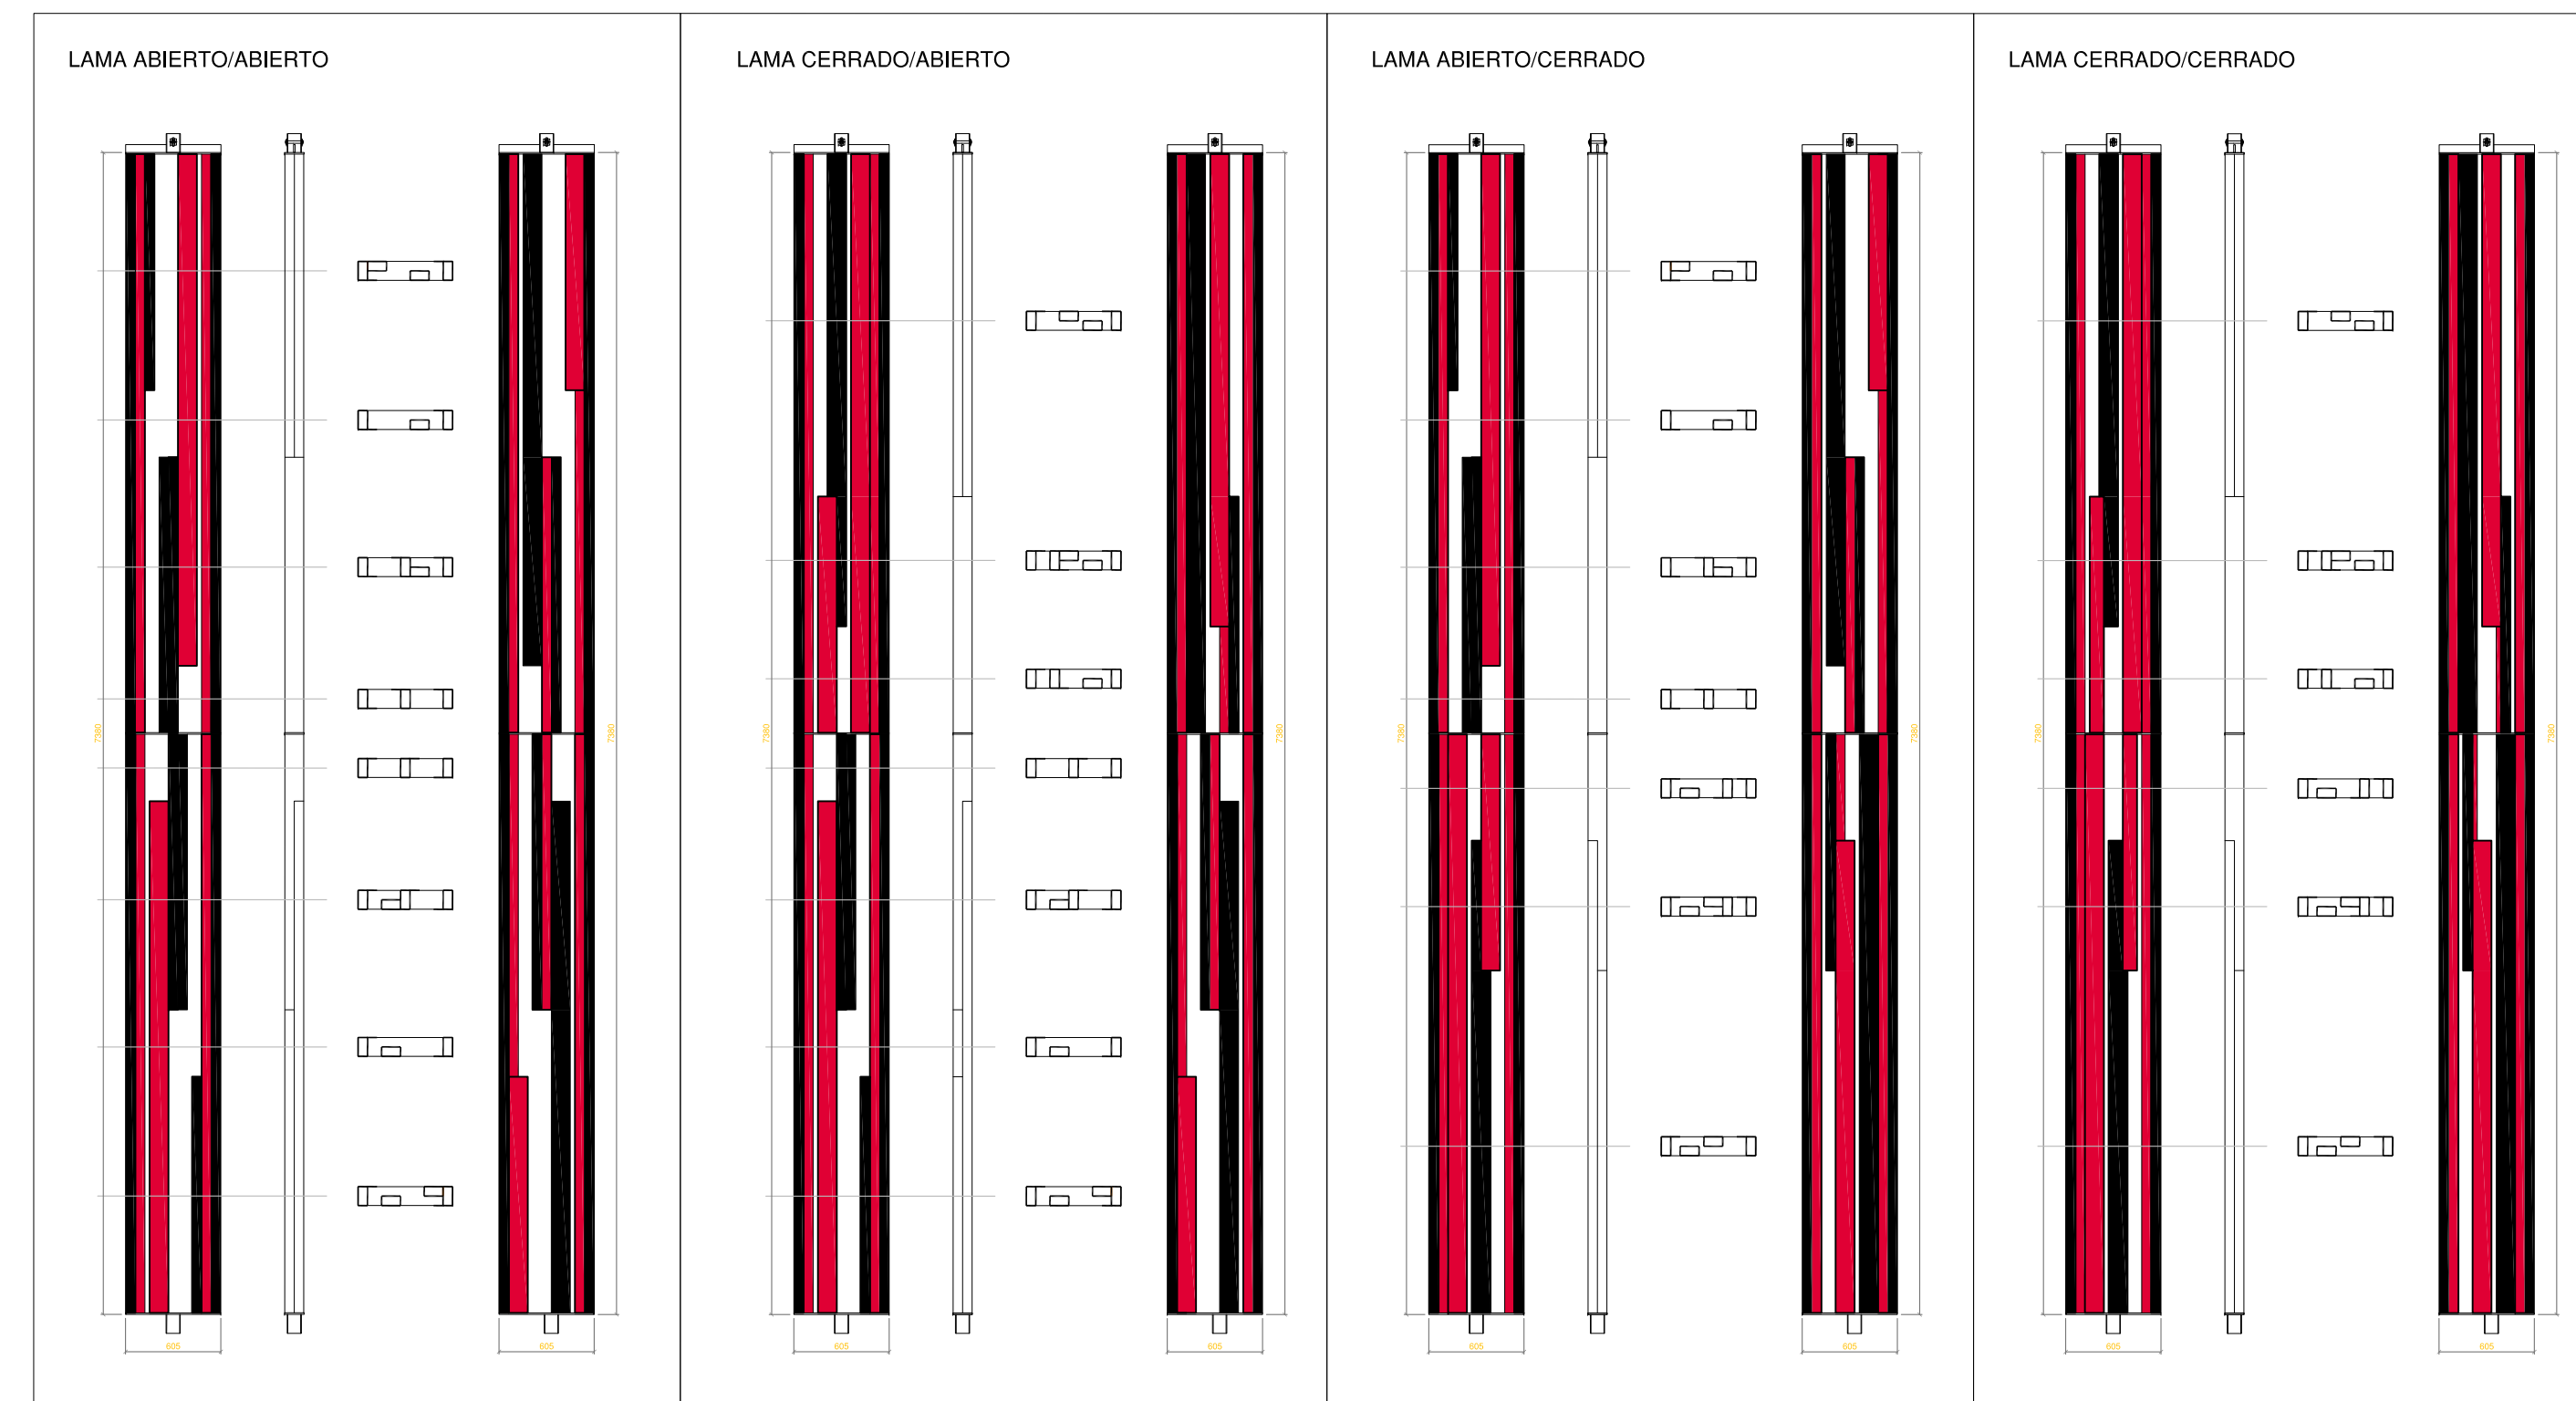

COLORES BASTIDOR
COLORES CARACTERÍSTICOS

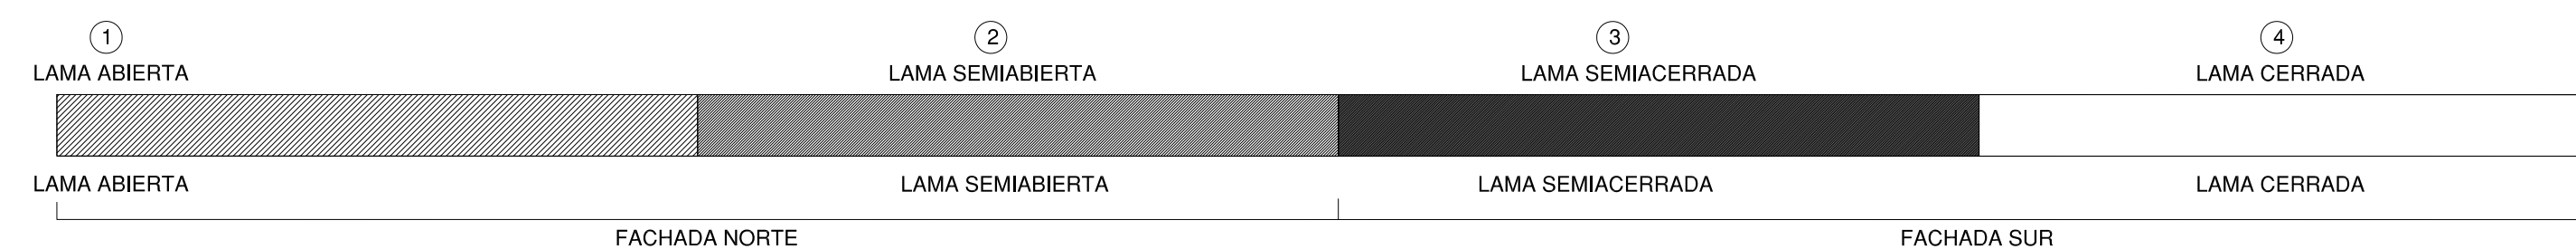

COTA DE TERRENO 201.40 = ± 0.00 DE PROYECTO

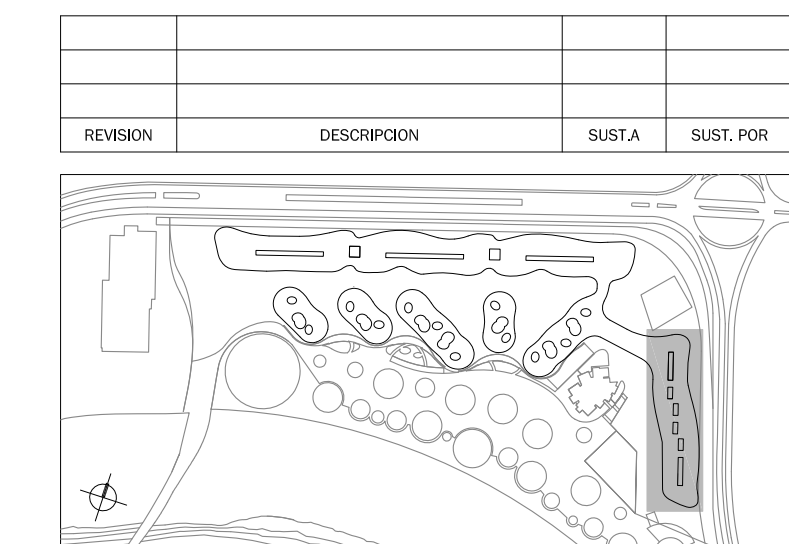

EXPO ZARAGOZA EMPRESARIAL



RECONVERSION DE EXPO ZARAGOZA 2008 EN PARQUE EMPRESARIAL

PROYECTO DE EJECUCIÓN COD.PRO: 2205-04-CJ

Nº PLANO

PE. 01. A00-0-DL07. R00

EDIFICIO ACTUR
LAMAS ACTUR
NOMENCLATURA DE LAMAS

FECHA: JUNIO 2010
ESC. A1/A3: S/E

COLABORADORES: master ESTUDIO LAMELA

APROBACION: REVISADO APROBADO