


Architetto Pierangelo Censi Via  
Giaranzana N°39-43016 Polesine Zibello  
(Parma) Cell.3475766979

Consulente Indirizzo Indirizzo Telefono Fax e-mail	Consulente Indirizzo Indirizzo Telefono Fax e-mail
Consulente Indirizzo Indirizzo Telefono Fax e-mail	Consulente Indirizzo Indirizzo Telefono Fax e-mail

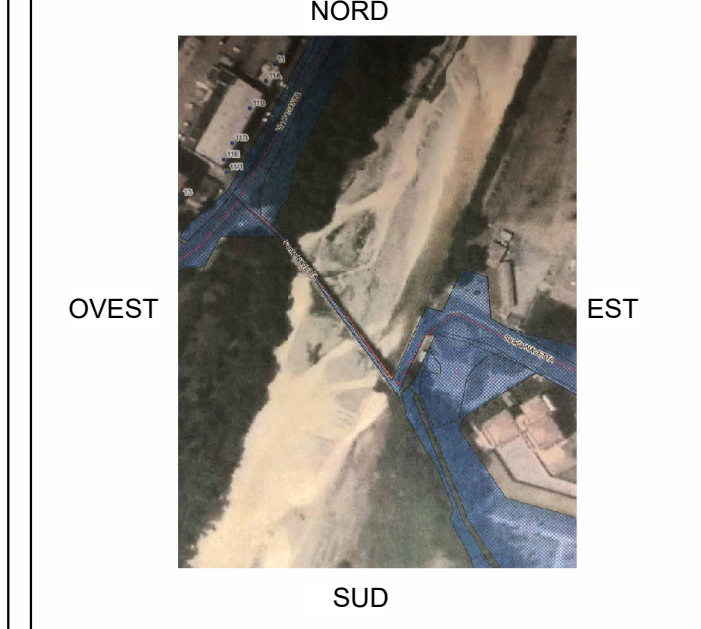

N.	Descrizione	Dati

# CONC. DI IDEE PONTE "DELLA NAVETTA"

Numero del progetto



Dati

Disegnato da **Pierangelo Censi**

Controllato da **Pierangelo Censi**

## A103


Scala 1 : 200

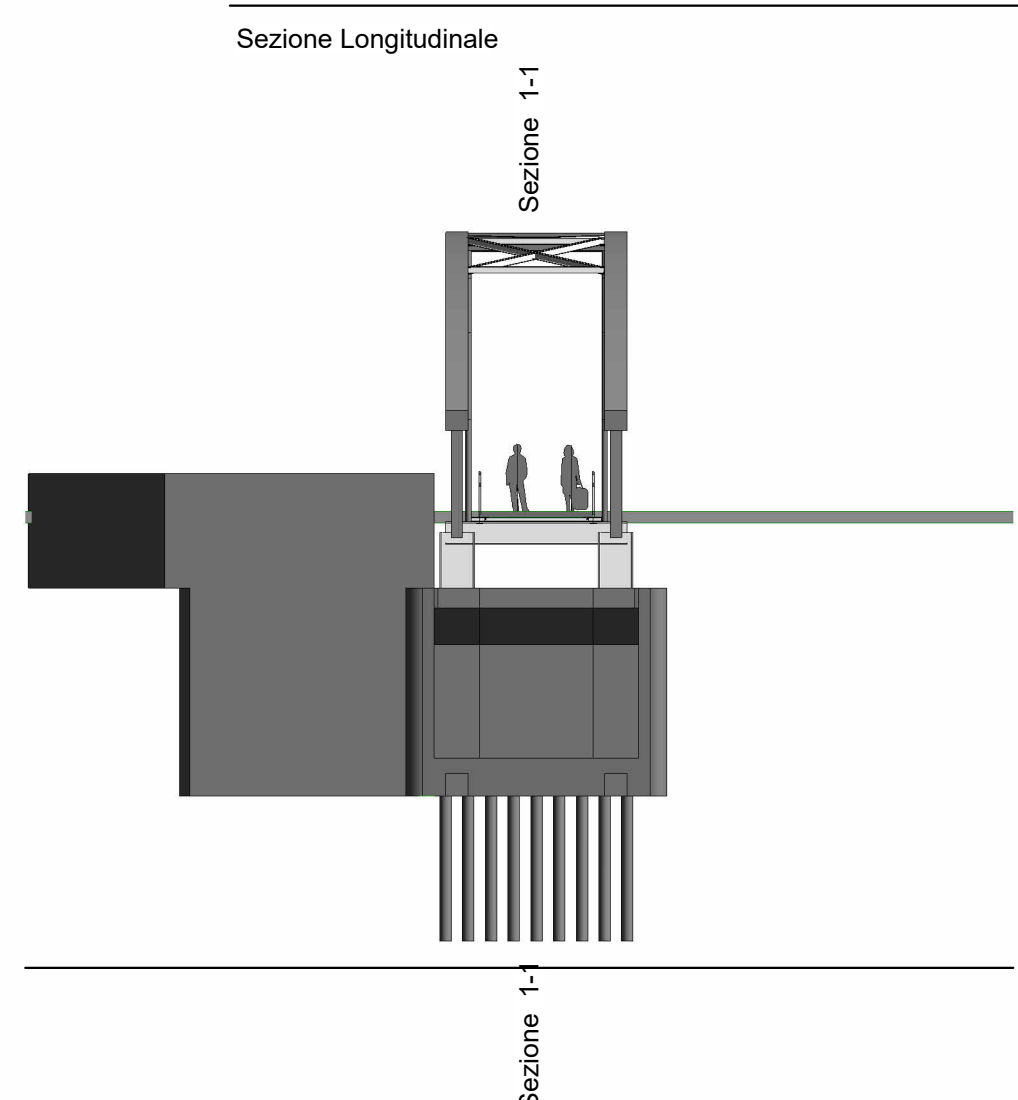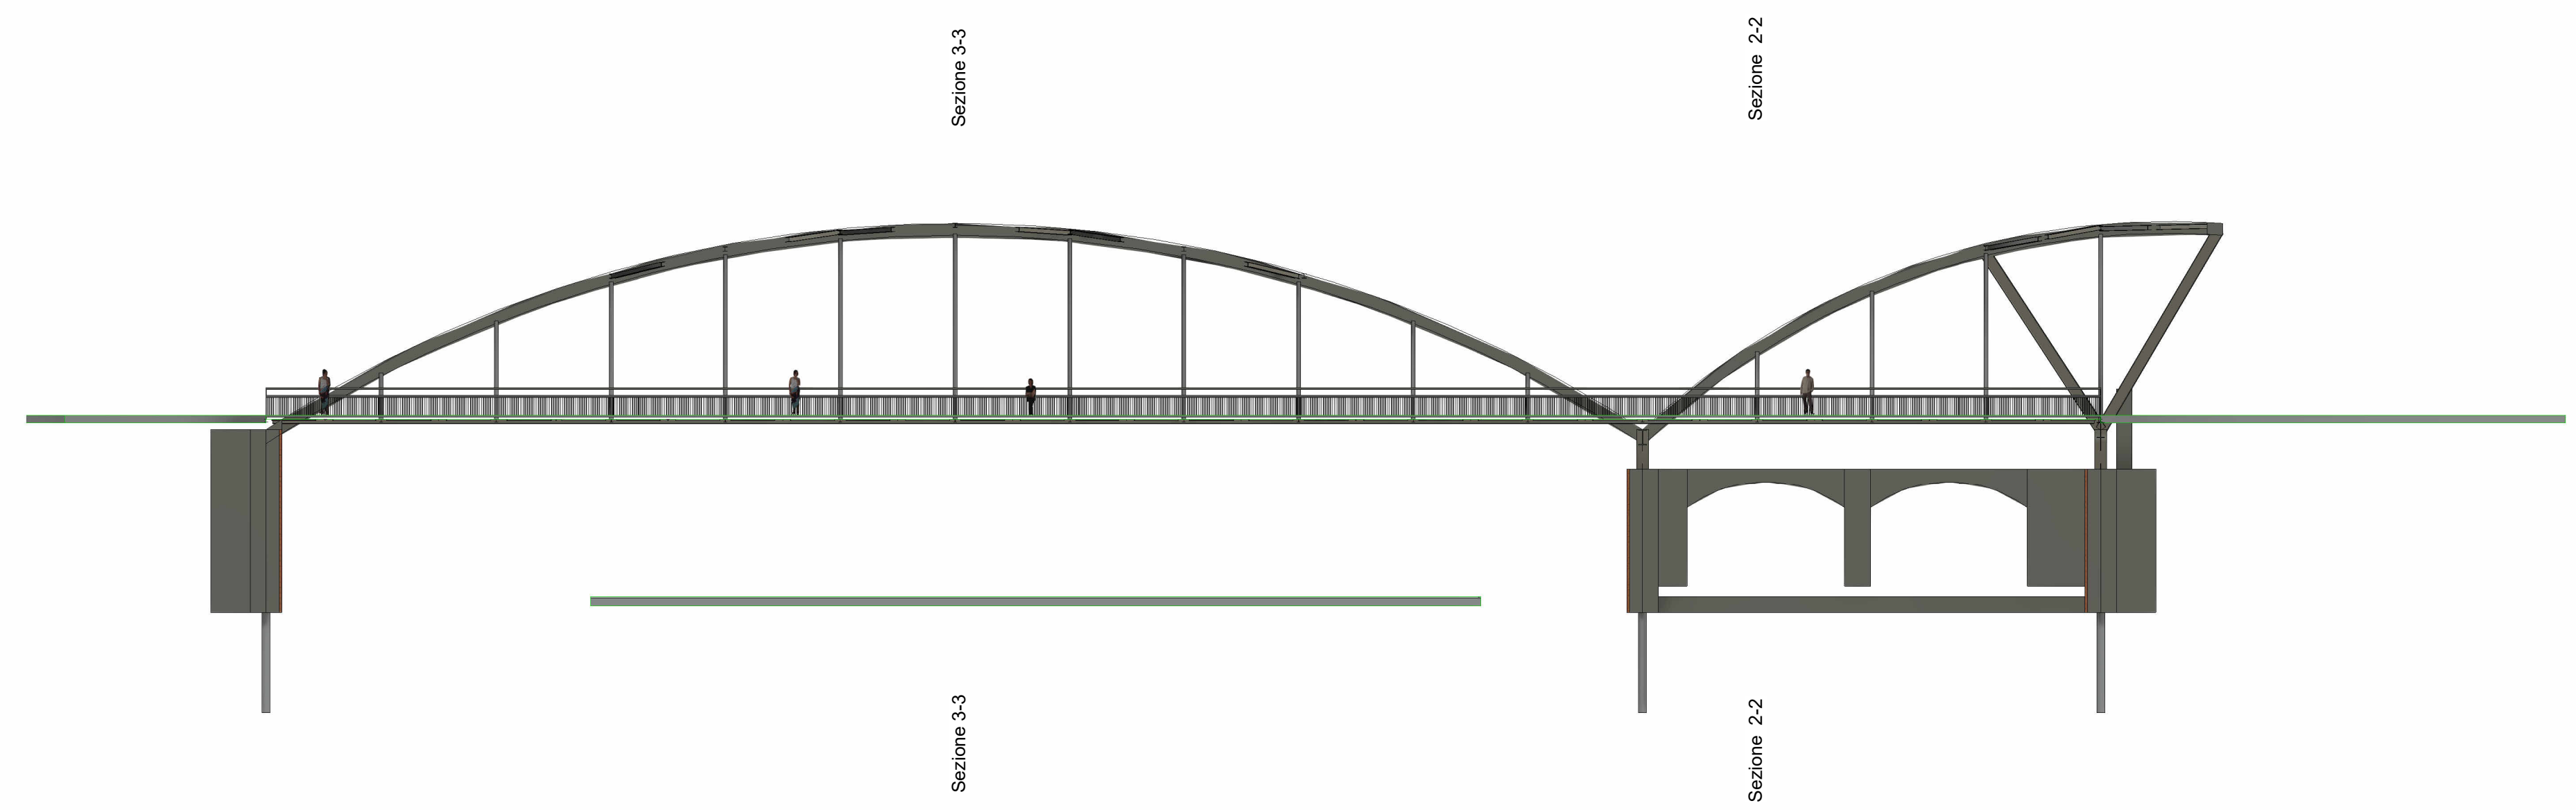


Sezione Trasversale 1-1




Vista da Nord-Ovest

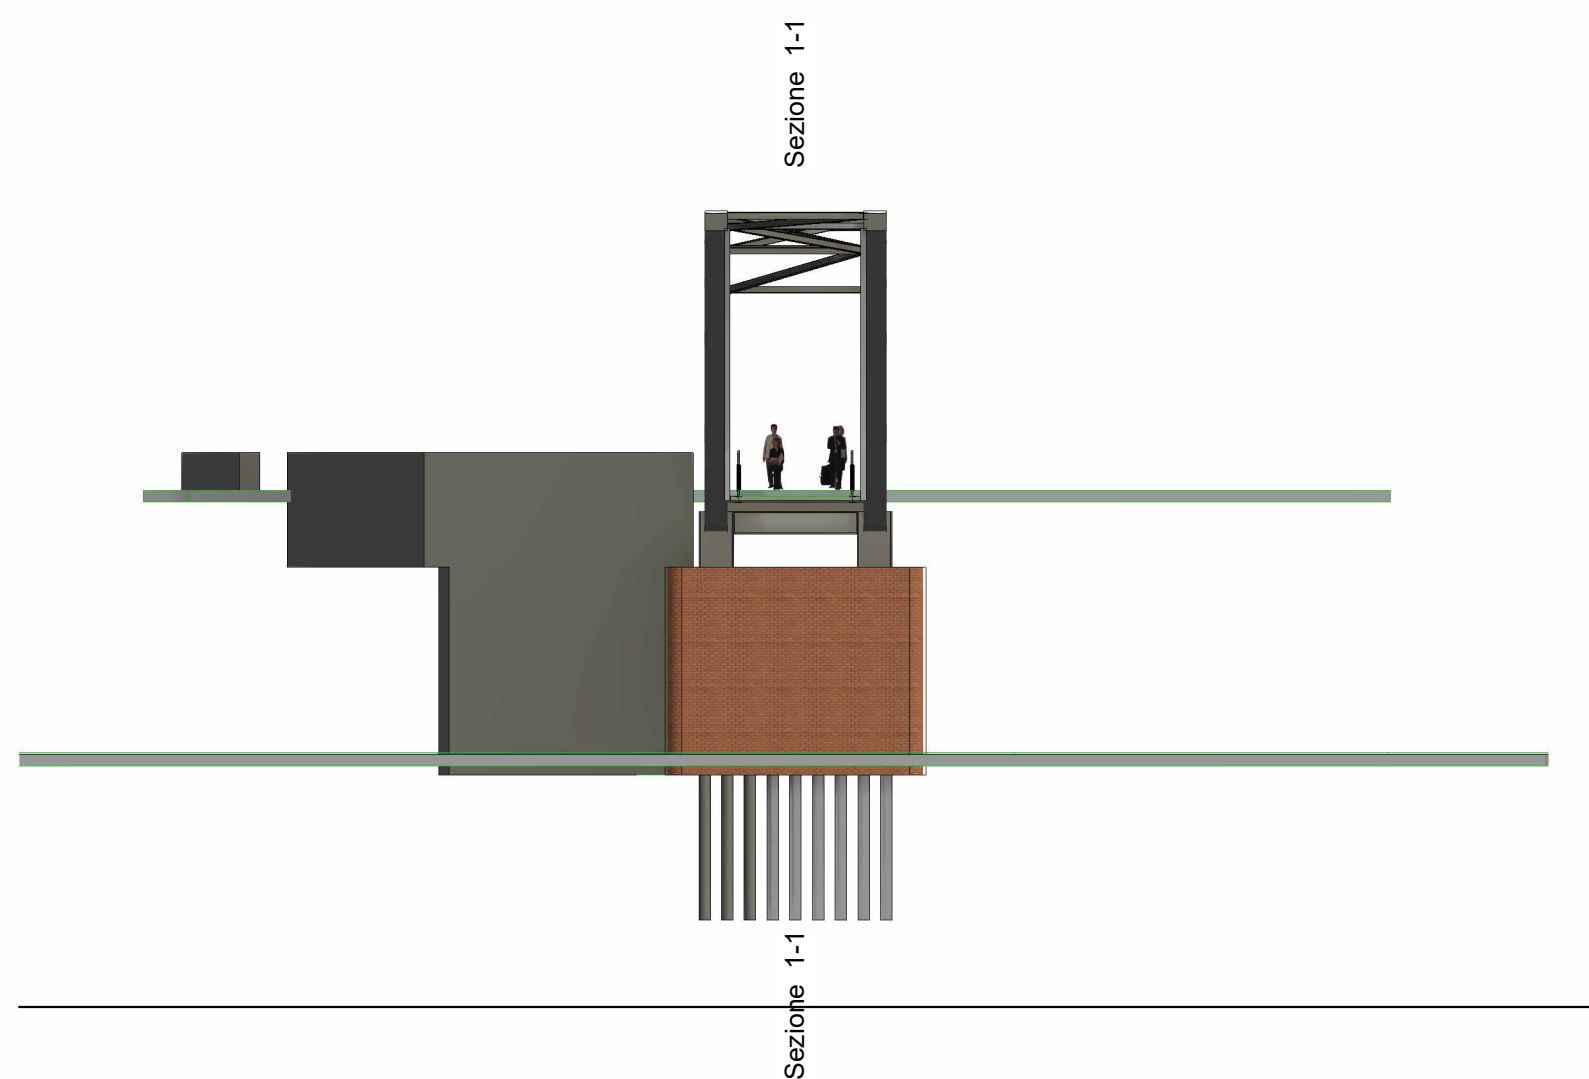

Sezione Trasversale 2-2

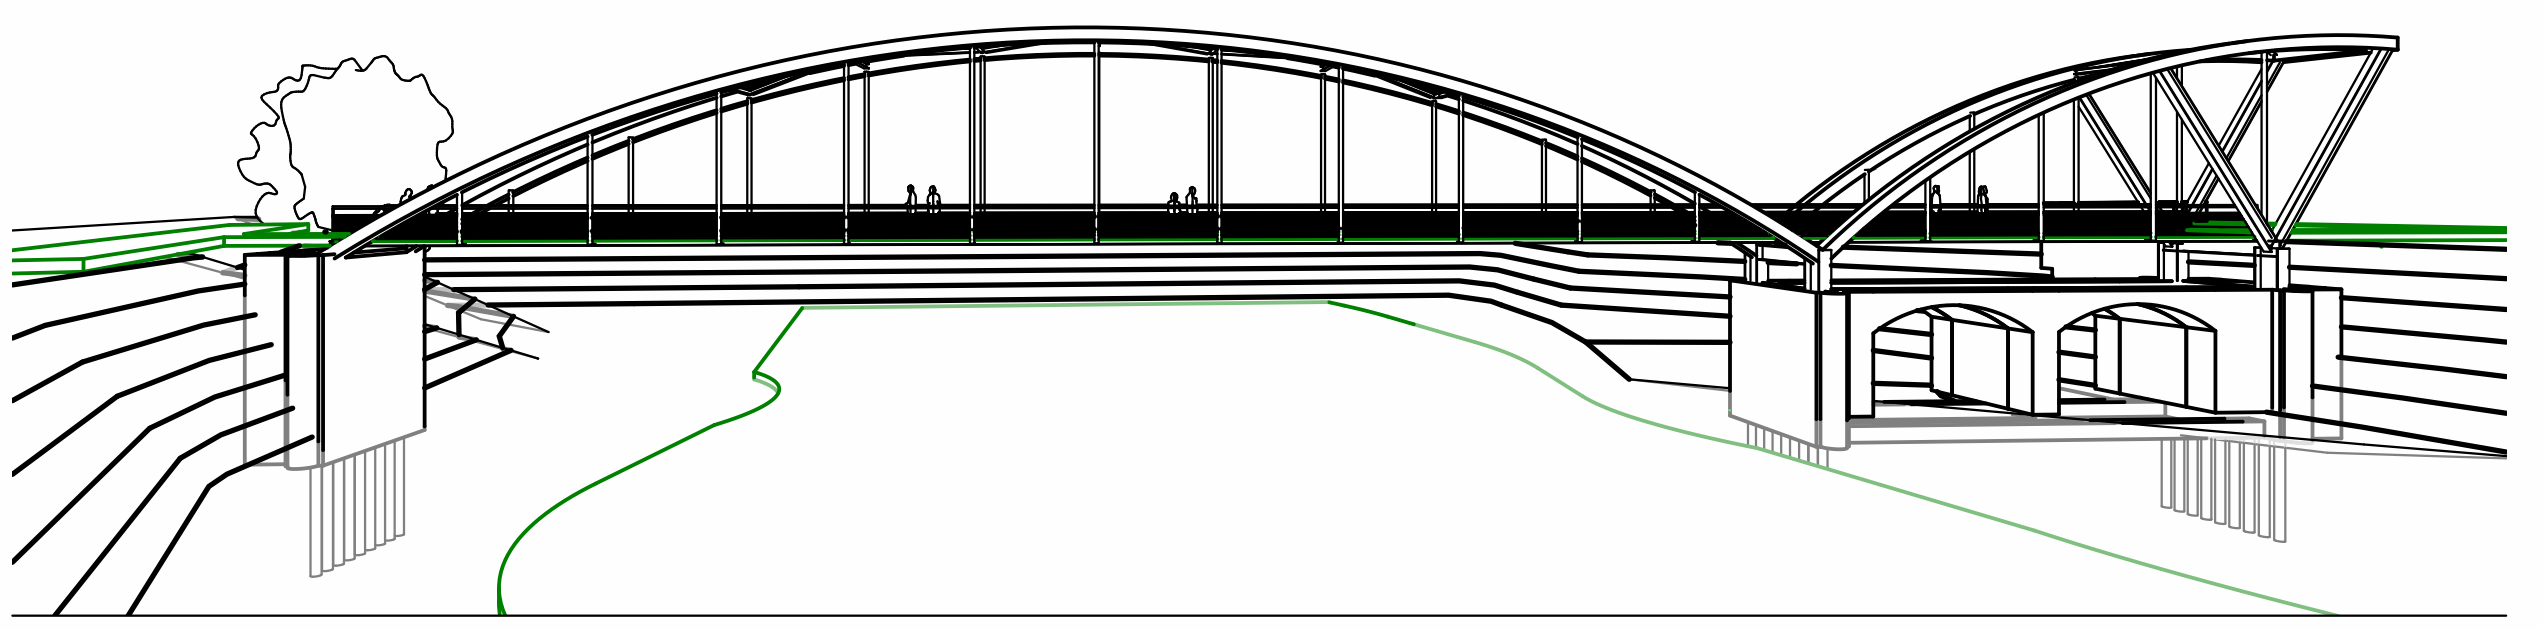

Vista Da Sud-Ovest

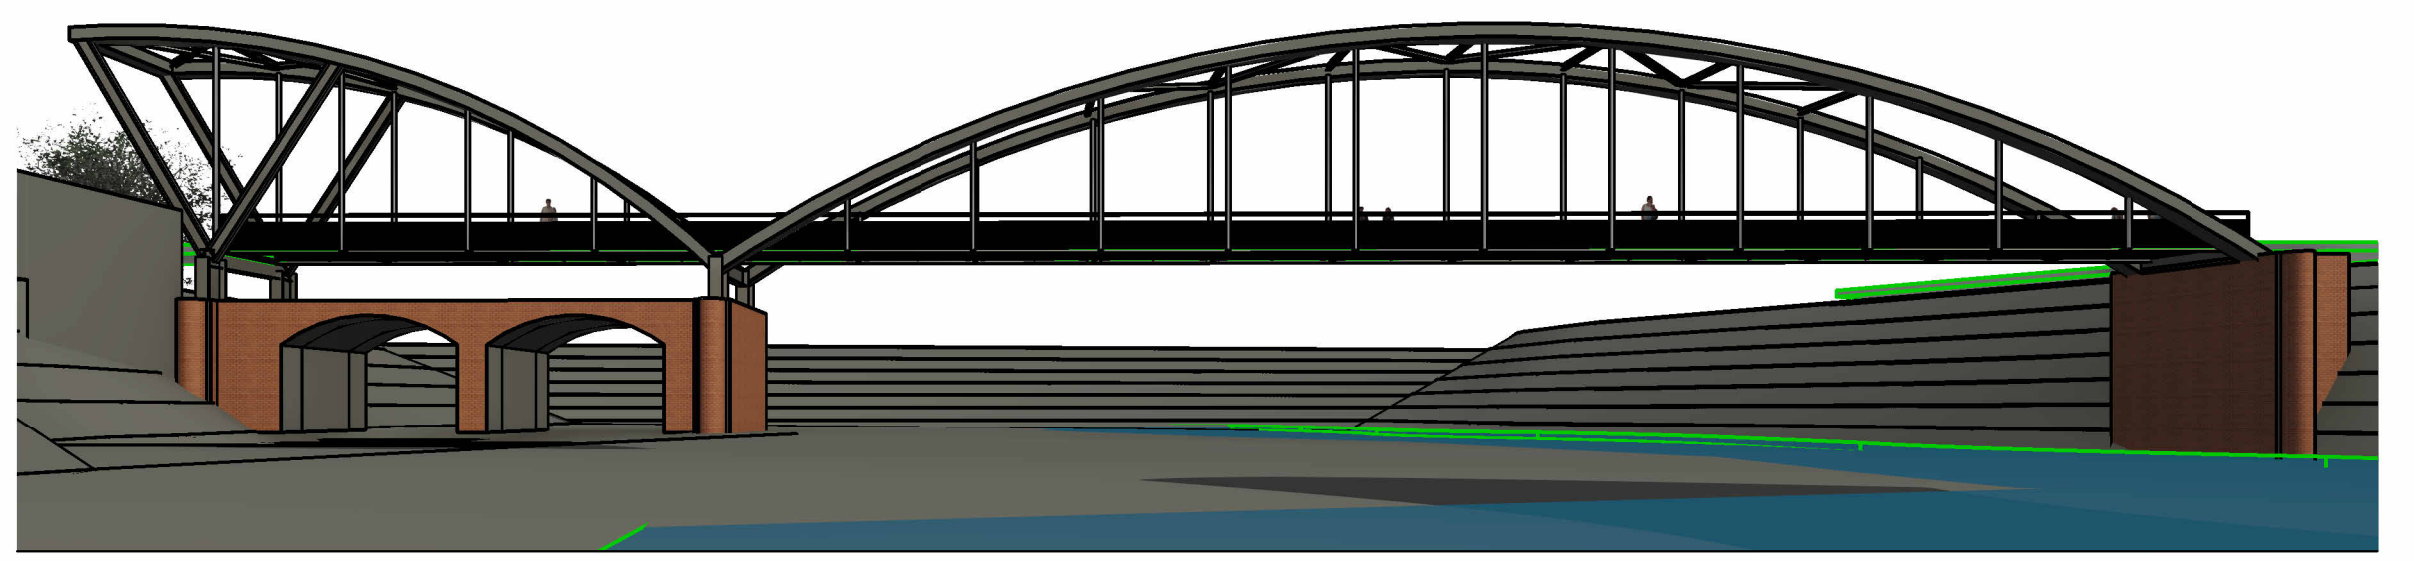

Vista Da Nord-Est